



CASA SOFIAN-ARAPU - mijloc sec. XIX
cod. BT-II-m-B-01908


S.C. AMERICAN INVEST GROUP S.R.L.
N.C./C.F. nr. 54721


BISERICA VOVIDENIA - sec. XIX - 1834
cod. BT-II-m-B-20406;

CASA VENTURA - sec. XIX - an 1872
cod. BT-II-m-B-01883

CASA URȘIANU FISHER - sec. XIX
- an 1872, cod. BT-II-m-B-01884

CASA JEAN GOILAV - sec. XIX
cod. BT-II-m-B-01897

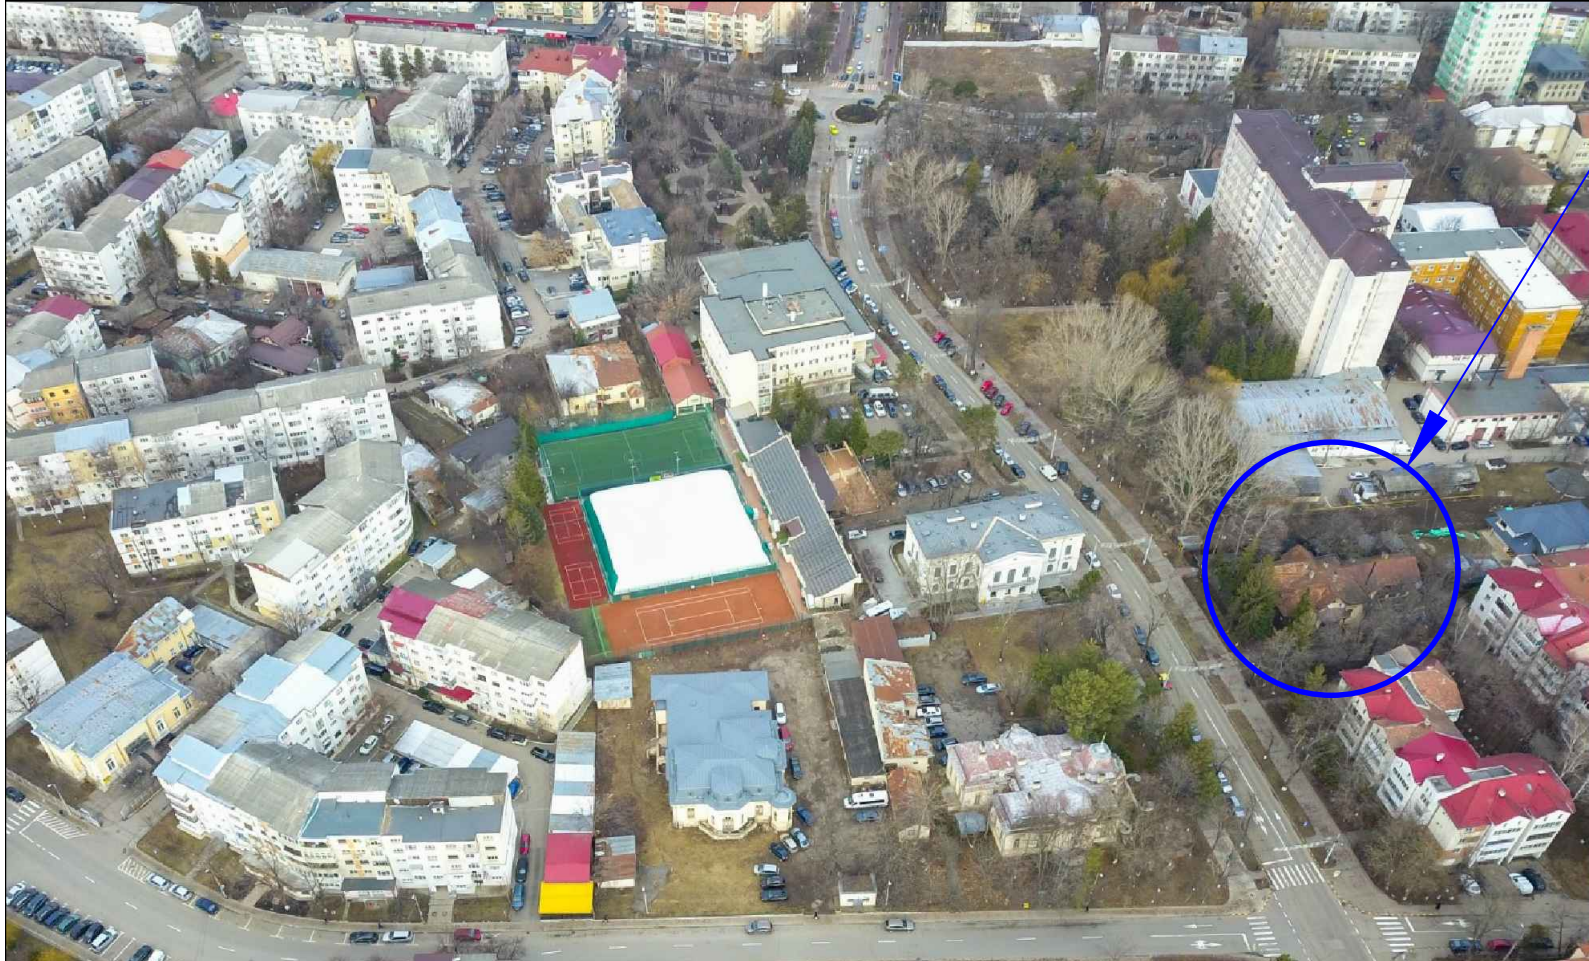

| | | | | |
|---|--|----------|---------|--|
| URBANIST COORDONATOR | arh. Botez Dan Octavian | | DE | |
| VERIFICATOR/ EXPERT | NUME | SEMNAURA | CERINȚA | REFERAT/EXPERTIZĂ NR./DATA |
|  | S.C. AGORA S.R.L. - BOTOSANI str. Unirii, nr. 11A, P, ap. 1, COD POȘTAL - 710221, J07 / 1035 / 1993, RO 4854391 | | | Beneficiar : S.C. AMERICAN INVEST GROUP S.R.L. Botoșani |
| | PROIECTANT GENERAL ȘI DE ARHITECTURA | | | Proiect: CONSTRUIRE CLĂDIRE S+P+8E CU DESTINAȚIA CLINICĂ MEDICALĂ PRIVATĂ ȘI LOCUINȚE COLECTIVE, PARCARE LA SUBSOL ȘI RACORD UTILITĂȚI - B-dul. Mihai Eminescu nr. 81, Botoșani |
| SPECIFICATIE | NUME | SEMNAURA | SCARA: | Faza: |
| șef proiect | Arh. Curteanu Mircea | | 1: - | P.U.Z. studiu de oportunitate |
| proiectat | C.Arh. Munteanu Iacob Rodica | | DATA | Planșa: |
| desenat | Des. Poloboc Radu Mihail | | 03.2023 | nr. A07 |
| | | | | Titlu planșă: RELEVEE FOTOGRAFICE |