



DESFĂȘURARE LA B-DUL. MIHAI EMINESCU - PROPUȘ

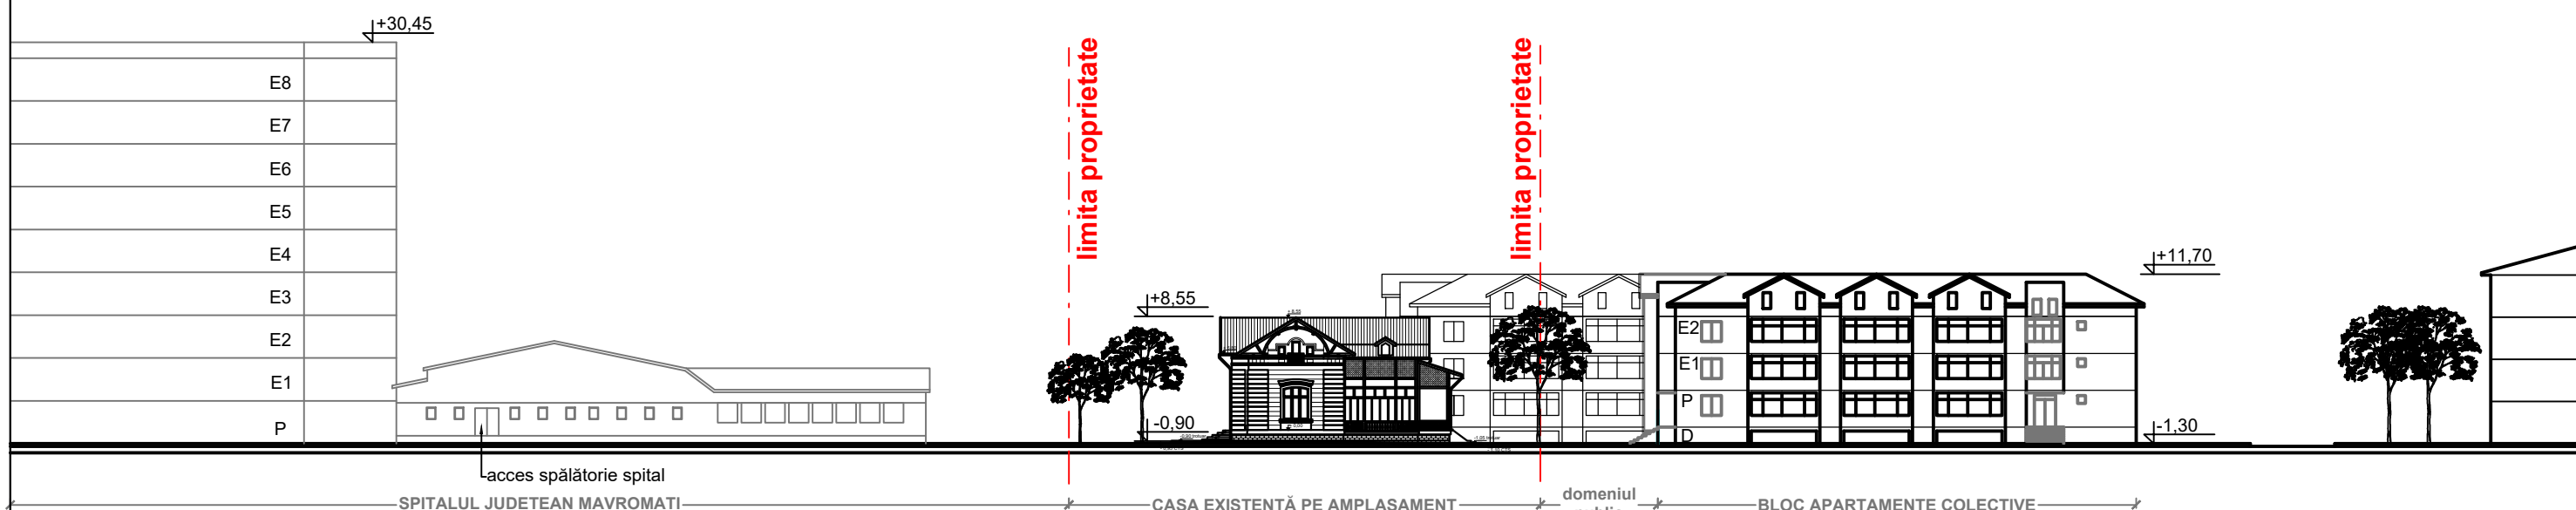


DESFĂȘURARE LA B-DUL. MIHAI EMINESCU - EXISTENT

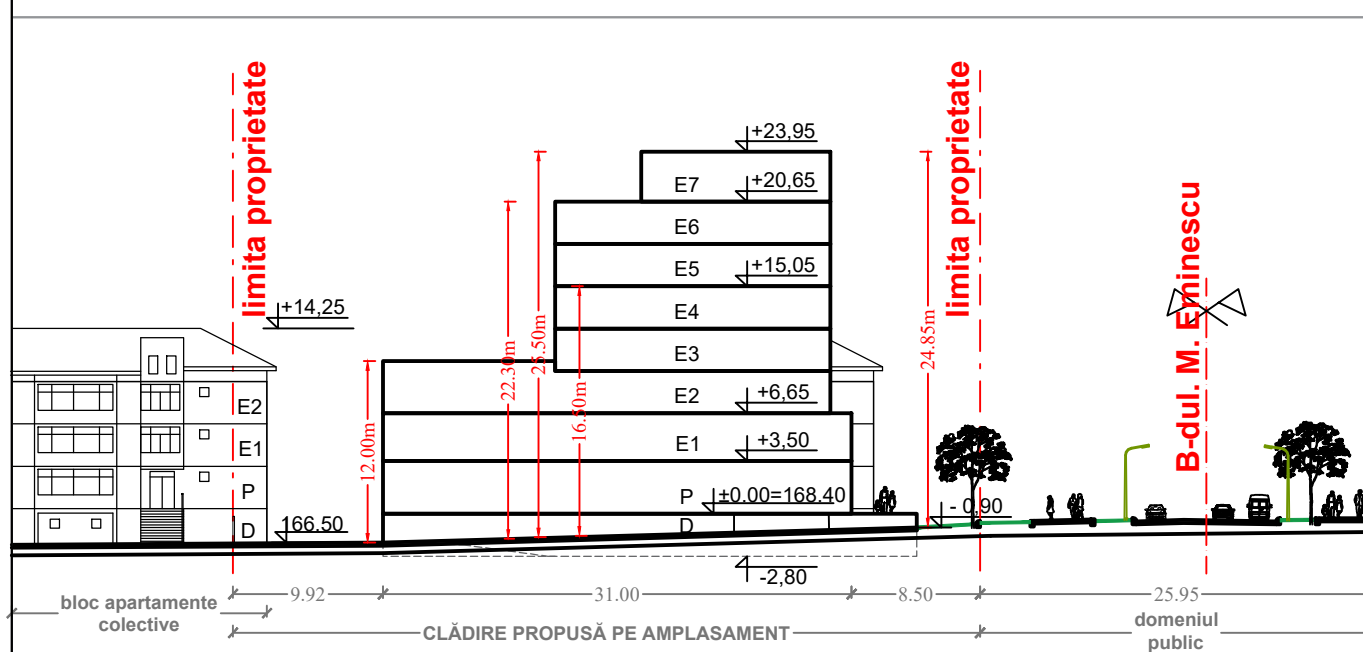

DESFĂȘURARE PERPENDICULATĂ PE B-DUL. MIHAI EMINESCU - PROPUȘ

REVIZUIT 15.05.2023

URBANIST COORDONATOR	arh. Botez Dan Octavian		DE	
VERIFICATOR/ EXPERT	NUME	SEMNATURA	CERINȚA	REFERAT/EXPERTIZĂ NR./DATA
			Beneficiar : S.C. AMERICAN INVEST GROUP S.R.L. Botoșani	
S.C. AGORA S.R.L. - BOTOȘANI str. Unirii, nr. 11A, P, ap. 1, COD POȘTAL - 710221, J07 / 1035 / 1993, RO 4854391			pr. nr.: 432 / 2023	
PROIECTANT GENERAL ȘI DE ARHITECTURA				Faza: P.U.Z. studiu de oportunitate
SPECIFICATIE	NUME	SEMNATURA	SCARA: 1: 1000	Titlu planșă: DESFĂȘURĂRI la B-dul. Mihai Eminescu
șef proiect	Arh. Curteanu Mircea			
proiectat	C.Arh. Munteanu Iacob Rodica		DATA 03.2023	
desenat	Des. Poloboc Radu Mihail			Planșa: nr. A08