



**DESFĂȘURARE LA B-DUL. MIHAI EMINESCU - PROPUȘ**

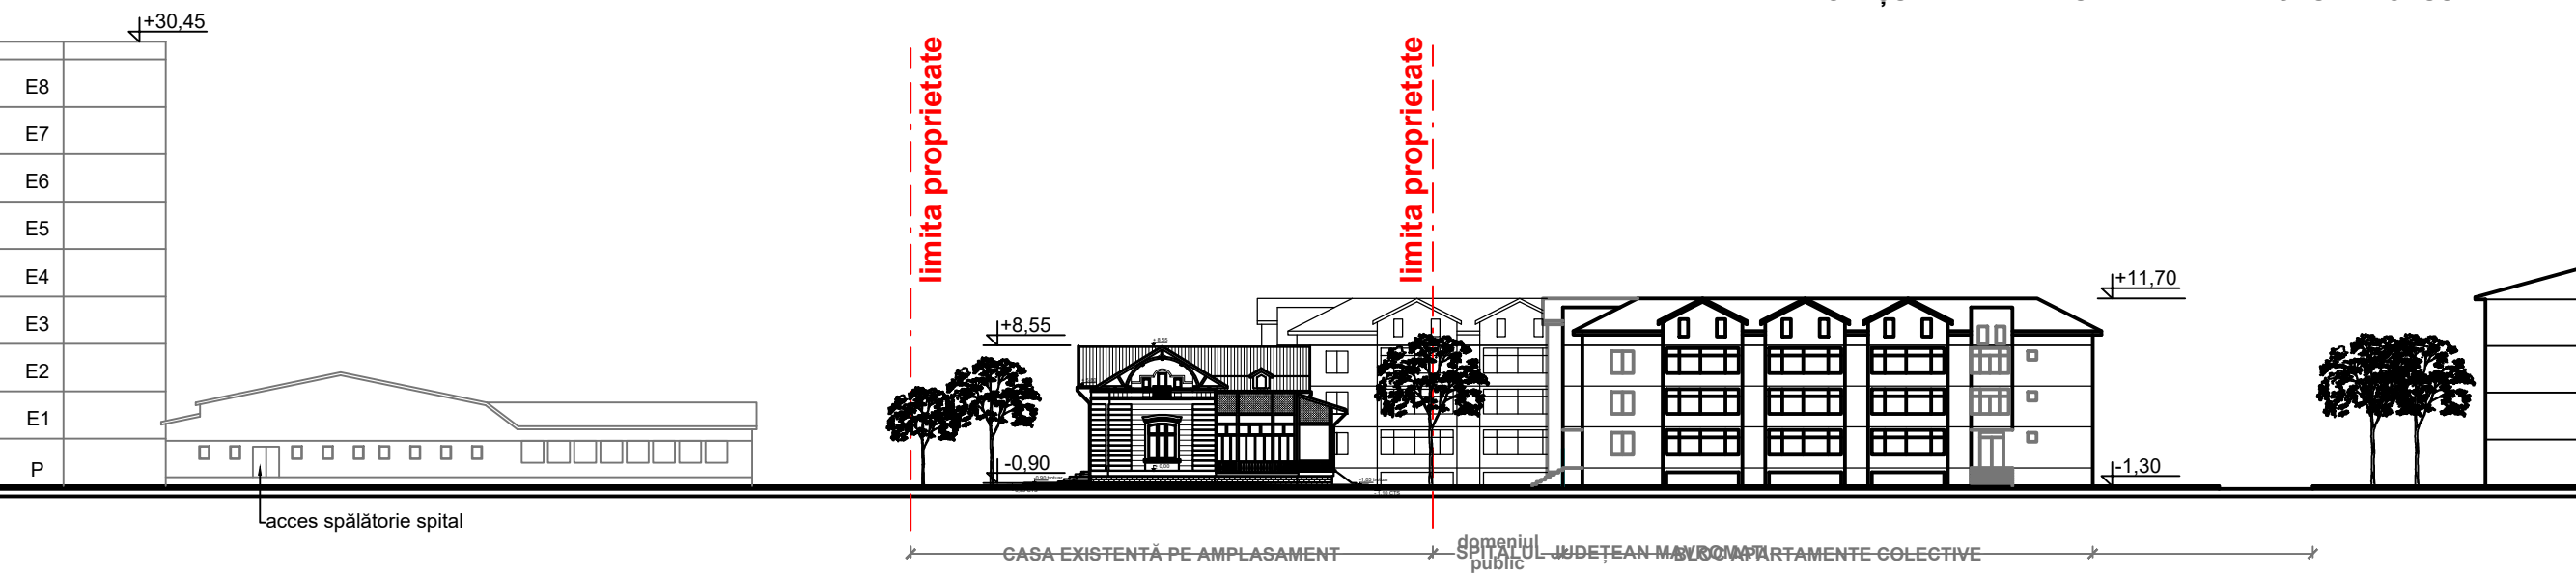

**DESFĂȘURARE LA B-DUL. MIHAI EMINESCU - EXISTENT**

URBANIST COORDONATOR	arh. Botez Dan Octavian		DE	
VERIFICATOR/EXPERT	NUME	SEMNATURA	CERINȚA	REFERAT/EXPERTIZĂ NR./DATA
			Beneficiar : S.C. AMERICAN INVEST GROUP S.R.L. Botoșani	
S.C. AGORA S.R.L. - BOTOSANI str. Unirii, nr. 11A, P, ap. 1, COD POȘTAL - 710221, J07 / 1035 / 1993, RO 4854391			pr. nr.: <b>432 / 2023</b>	
PROIECTANT GENERAL ȘI DE ARHITECTURA			Faza: P.U.Z. studiu de oportunitate	
SPECIFICATIE	NUME	SEMNATURA	SCARA:	Proiect: <b>CONSTRUIRE CLĂDIRE S+P+8E CU DESTINAȚIA CLINICĂ MEDICALĂ PRIVATĂ ȘI LOCUINȚE COLECTIVE, PARCARE LA SUBSOL ȘI RACORD UTILITĂȚI</b> - B-dul. Mihai Eminescu nr. 81, Botoșani
șef proiect	Arh. Curteanu Mircea		1: 1000	
proiectat	C.Arh. Munteanu Iacob Rodica		DATA	
desenat	Des. Poloboc Radu Mihail		03.2023	Titlu planșă: <b>DESFĂȘURĂRI la B-dul. Mihai Eminescu</b>
				Planșa: nr. A08