


# P.U.D. PLAN URBANISTIC DE DETALIU

## - INCADRARE IN ZONA plansa ① 2 3 4 5

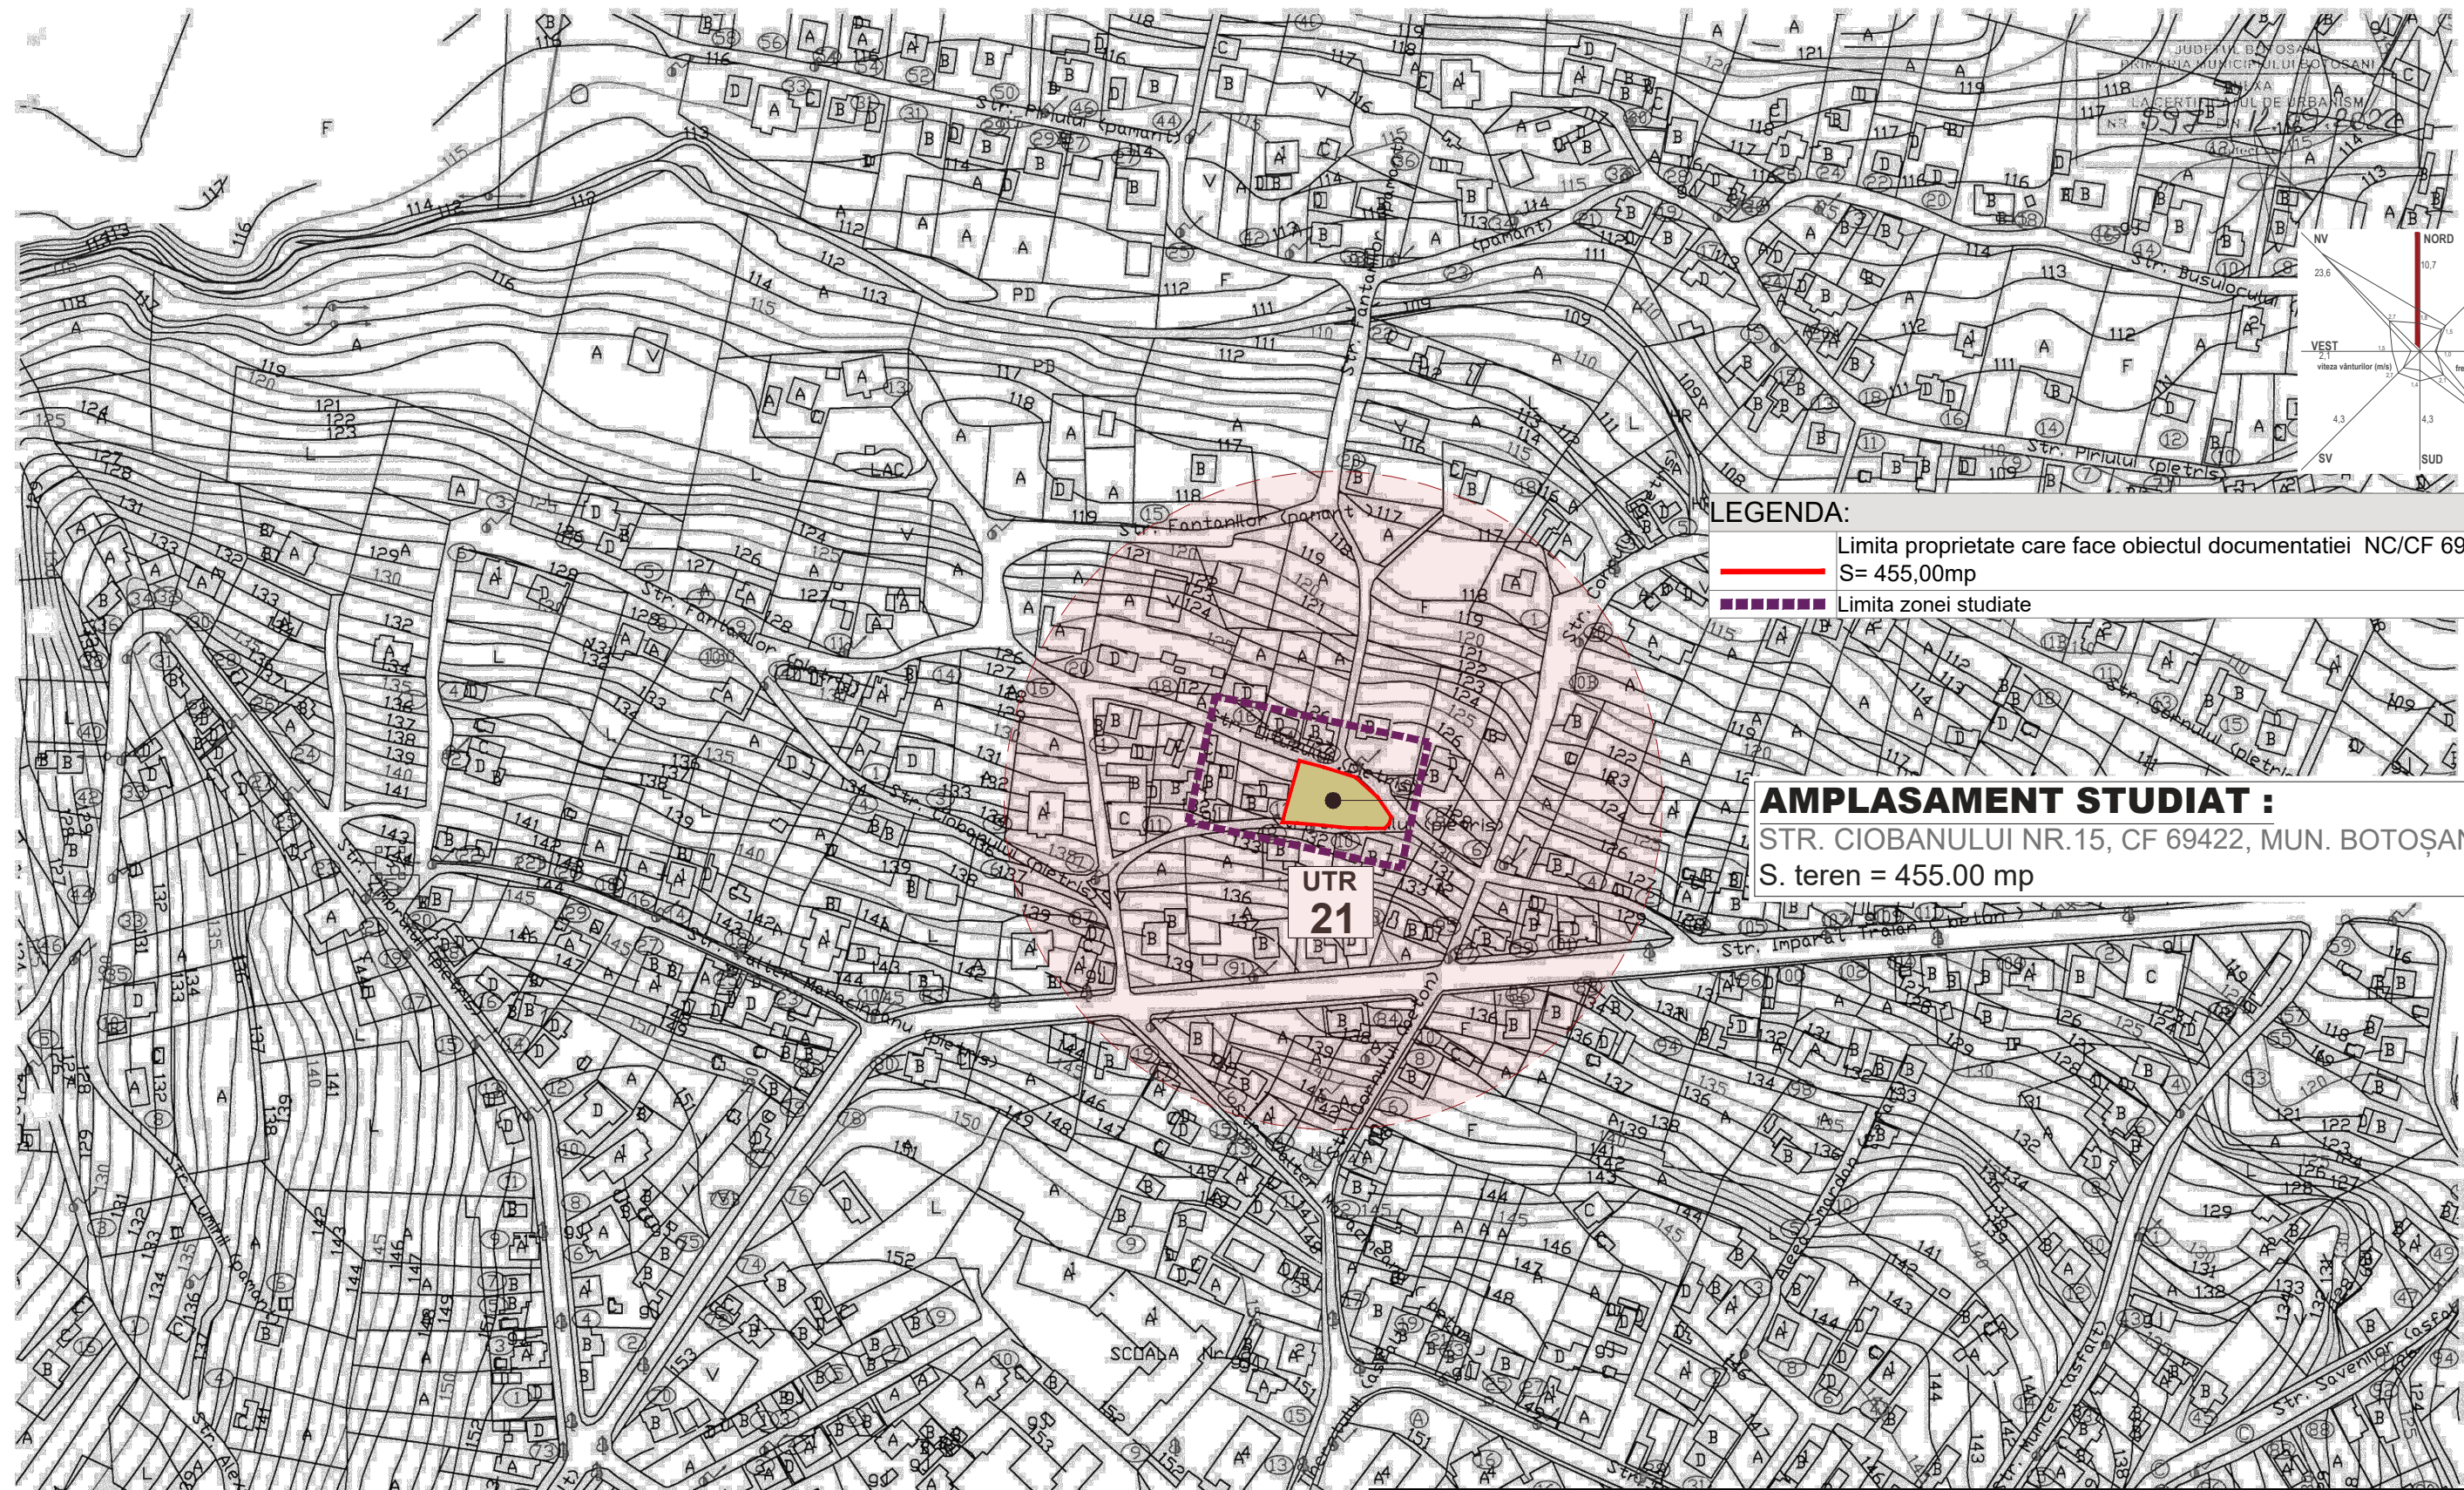

**LEGENDA:**  
 ———— Limita proprietate care face obiectul documentatiei NC/CF 69422, S= 455,00mp  
 - - - - - Limita zonei studiate

**AMPLASAMENT STUDIAT :**  
 STR. CIOBANULUI NR.15, CF 69422, MUN. BOTOȘANI  
 S. teren = 455.00 mp

PROIECTANT GENERAL		COORDONATOR URBANISTIC		BENEFICIAR: PRIMARIA MUN. BOTOȘANI		PR. NR.
S.C. ARHITECTURAL CONCEPT S.R.L.		SC "PROIECT BOTOȘANI" SRL				294/2022
STR. DOBOȘARI NR. 37 BOTOȘANI TEL: 0742 215 215		STR. TEATRULUI NR.3A BOTOȘANI TEL/FAX: 0231-514965		CF: 4906270 R.C. J071/1086/1993		
SPECIFICAȚIE	NUME	SEMĂNTURA	SCARA	STRADA CIOBANULUI NR.15, MUN. BOTOȘANI PROIECT:		FAZA
ȘEF PROIECT	Arh. Tulbure Mihai		1 : 5000	CONSTRUIRE LOCUINTA P+M SI RACORD UTILITATI		P.U.D.
PROIECTAT	Arh. Prisacariu Raluca		DATA	NR. CAD. 69422, STRADA CIOBANULUI NR.15, MUN. BOTOȘANI		PLANȘA NR
DESENAT	Th. Balan Ciprian	<i>Balan</i>	04.2023	INCADRARE IN ZONA		A1