


P.U.D. PLAN URBANISTIC DE DETALIU

- INCADRARE IN ZONA plansa ① 2 3 4 5

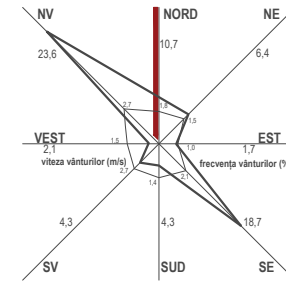

LEGENDA:


- Limita proprietate care face obiectul documentatiei NC/CF 69836, S=632,00mp
- Limita zonei studiate



PLAN DE INCADRARE IN ZONĂ

ADRESA : Mun. Botosani, str. Pod de Piatra, nr. 31, jud. Botosani

IDENTIFICATOR : Nr. CF. 65586- Botosani, nr. cad. 65586

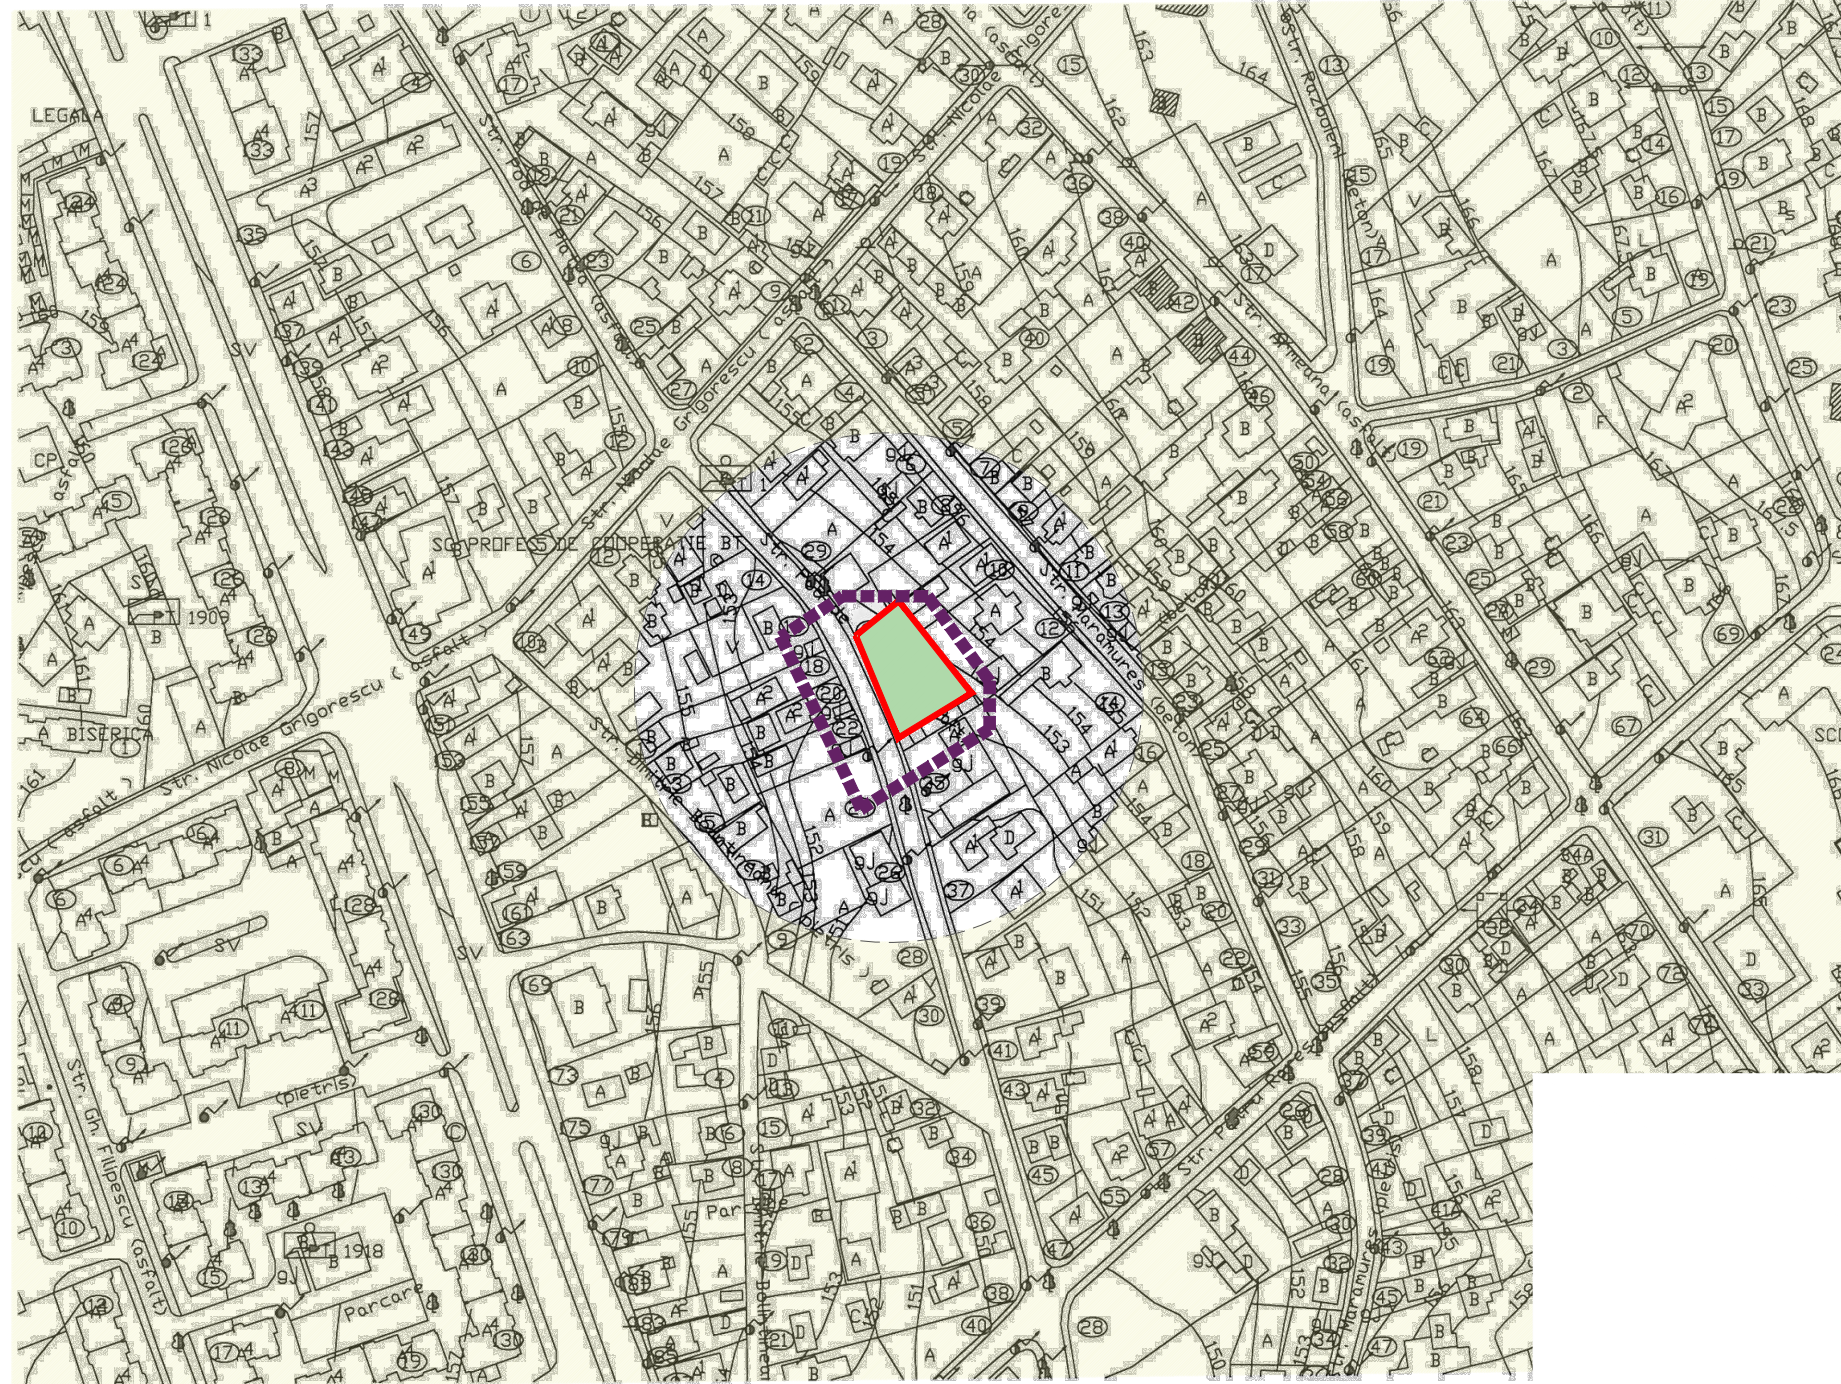

Scara 1:5.000

| | | | | | | |
|---|------------------------|--|----------|---|--|-----------|
| PROIECTANT GENERAL | | COORDONATOR URBANISTIC | | BENEFICIAR: | | PR. NR. |
| S.C. ARHITECTURAL CONCEPT S.R.L. | | SC "PROIECT BOTOȘANI" SRL | | UNGUREANU PETRICA UNGUREANU BIANCA ELENA | | 308/2023 |
| STR. DOBOȘARI NR. 37 BOTOȘANI TEL.: 0742 215 215 | | STR. TENIȚULUI NR.3A BOTOȘANI TEL./FAX: 0231-514965 | | CF: 4906270 P.C. J07/1086/1993 | | |
| CUI: 24547758 J 07/712/2008 | | STR. GHEORGHE FILIPESCU, NR.14, SC.D, AP.4, AP.12, MUN. BOTOȘANI | | ADRESA: | | |
| SPECIFICAȚIE | NUME | SEMNĂTURA | SCARA | PROIECT: | | FAZA |
| ȘEF PROIECT | Arh. Tulbure Mihai | | 1 : 5000 | CONSTRUIRE LOCUINȚĂ P+1E, GARAJ, IMPREJMUIRE TEREN ȘI RACORD UTILITĂȚI | | P.U.D. |
| PROIECTAT | Arh. Prisacariu Raluca | | DATA | AMPLASAMENT: STR. POD DE PIATRA NR.31, CF 69836, MUN. BOTOȘANI | | PLANȘA NR |
| DESENAT | Th. Balan Ciprian | | 04.2023 | INCADRARE IN ZONA | | A1 |