


P.U.D. PLAN URBANISTIC DE DETALIU

-ECHIPARE EDILITARA plansa 1 2 3 4 ⑤

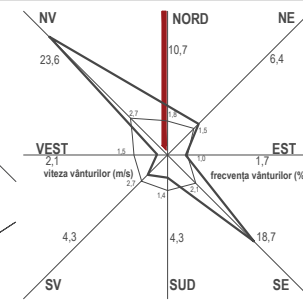

LEGENDA:

LIMITE

- Limita proprietate care face obiectul documentatiei - NC/CF 62546; S= 800,00 mp
- ▬ Limita zonei studiate
- Imprejmuire propusa

CONSTRUCTII

- ▨ Constructii existente
- ▨ Constructii propuse
- ▨ Spatii verzi in incinta parcelei (sau a vecinilor)

CIRCULATII CAROSABILE SI PIETONALE

- ▨ Aleea Petalelor - cota 2/24 din S. teren=700.00mp CF 52180, strada cu imbracaminte de tip piatra sparta
- ▨ Circulatii pietonale de incinta
- ▨ Circulatii carosabile de incinta

ACCES

- ▲ Acces auto / pietonal incinta
- ▲ Acces principal constructii
- P+M Regim de inaltime
- 4.50 H. Maxim la streasina/cornisa
- 9.00 H. Maxim atic
- ▲ Tip de acoperis


legenda REGLEMENTARI EDILITARE:

RETELE EXISTENTE

- Retea electrica aeriana
- AR — Retea alimentare cu apa
- GAZ — Retea gaz
- Retea EE


RETELE PROPUSE

- Retea alimentare cu apa
- Retea canalizare
- ⊕ Camin apometru
- Camin racord canalizare menajera
- Retea EE / bransament la retea EE
- TDE Tablou distributie EE
- FR Tablou racord EE
- Retea gaz
- Bazin vidanjabil

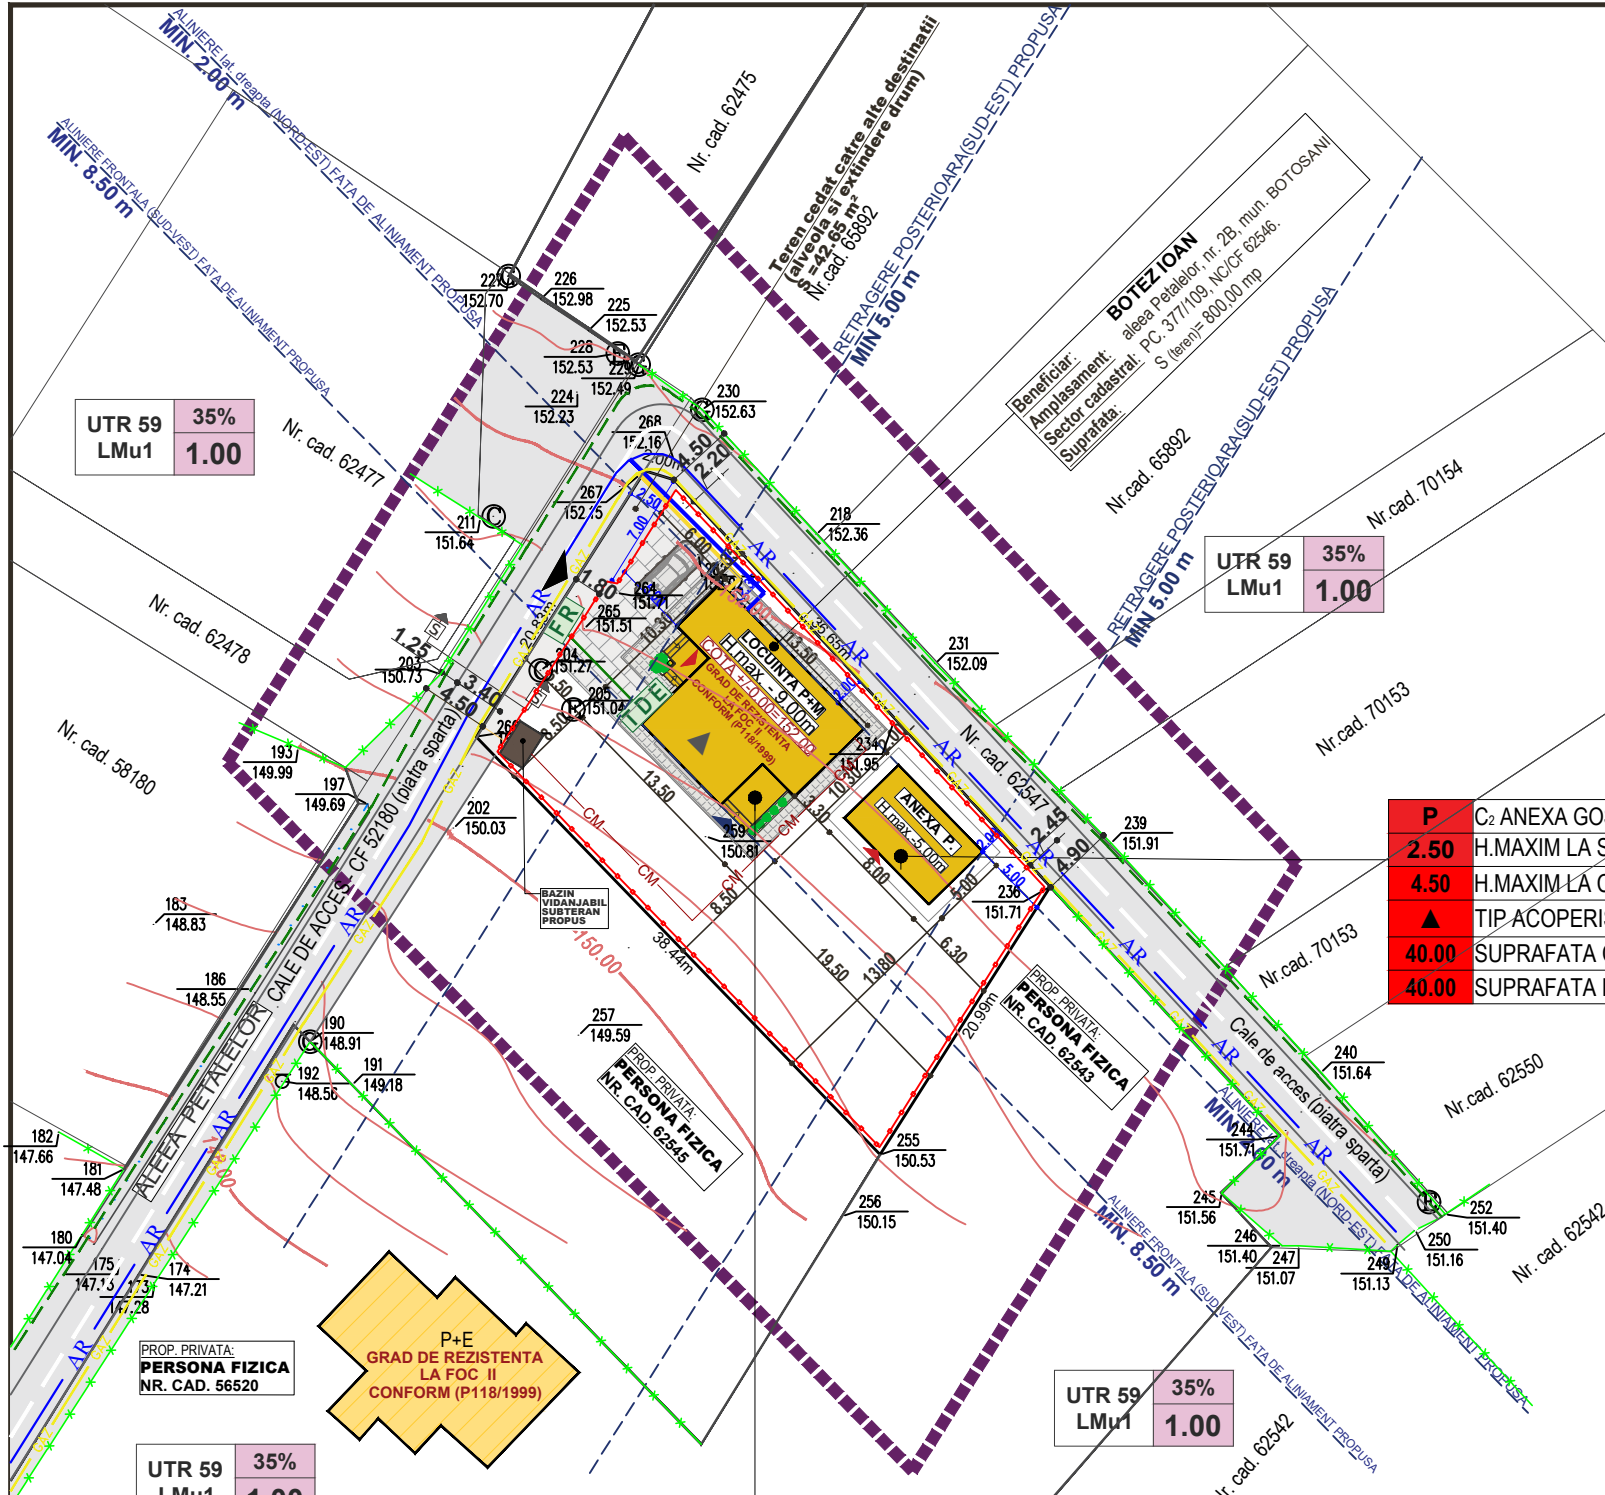

P	C ₂ ANEXA GOSPODAREASCA
2.50	H.MAXIM LA STREASINA / CORNISA (C.T.S.)
4.50	H.MAXIM LA COAMA
▲	TIP ACOPERIS - SARPANTA
40.00	SUPRAFATA CONSTRUITA
40.00	SUPRAFATA DESFASURATA

P+M	C ₁ LOCUINTA
4.50	H.MAXIM LA STREASINA / CORNISA (C.T.S.)
9.00	H.MAXIM LA COAMA
▲	TIP ACOPERIS - SARPANTA
125.00	SUPRAFATA CONSTRUITA
250.00	SUPRAFATA DESFASURATA

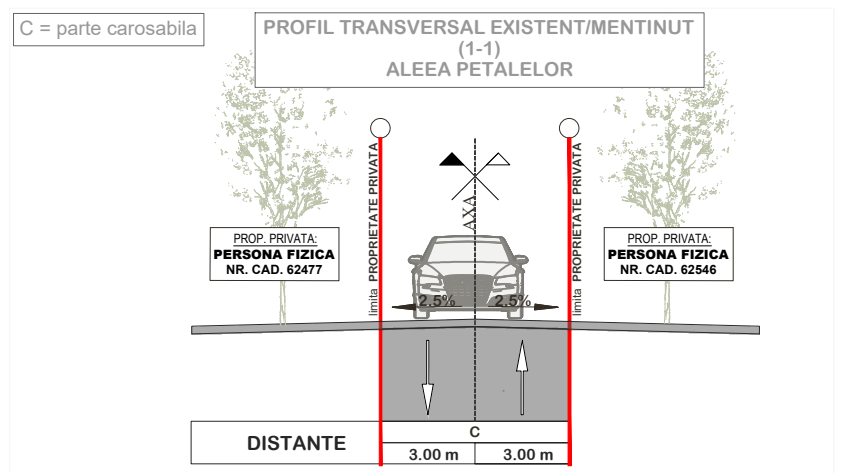

LEGENDA

- Statie Topografica
- ⊙ Camin de Vizitare
- ⊕ Hidrant
- ⊙ Gaz
- ⊕ Stalp iluminator
- ⊕ Indicator rutier
- ⊕ Contor - Curent Electric
- ⊕ Stalp, pentru lumina electrica, din beton
- Ax Drum
- Drum Asfaltat
- Limita de proprietate a imobilului studiat
- Gard
- Limita Intra Proprietati
- Trotuar
- CC — Constructie
- Beton sau Platforma Betonata

PROIECTANT GENERAL S.C. ARHITECTURAL CONCEPT S.R.L. STR. DOBOSARI NR. 37 BOTOȘANI TEL.: 0742 215 215	COORDONATOR URBANISTIC SC "PROIECT BOTOȘANI" SRL STR. TEATRULUI NR. 3A BOTOȘANI TEL/FAX: 0231-514965	BENEFICIAR: PRIMARIA MUN. BOTOȘANI BOTEZ IOAN ADRESA: COM. FLĂMÂNZI, SATUL ȚĂRANA, JUD. BOTOȘANI PROIECT: CONSTRUIRE LOCUINȚĂ P+M ȘI IMPREJMUIRE TEREN ALEEA PETALELOR NR.2B; CAD/CF 62546; MUN. BOTOȘANI	PR. NR. 319/2023 FAZA P.U.D. PLANȘA NR. A5
STR. DOBOSARI NR. 37 BOTOȘANI CUI: 24547758 J 07/712/2008	STR. TEATRULUI NR. 3A BOTOȘANI CF: 4966270 R.C.: J07/1086/1993		
SPECIFICAȚIE	NUME	SEMNĂTURA	SCARA
ȘEF PROIECT	Arh. Tulbure Mihai		1 : 500
PROIECTAT	Ing. Pascu Lucian		DATA
DESENAT	Th. Balan Ciprian	<i>Balan</i>	08.2023
ECHIPARE EDILITARA			