

# ANUNȚ

## CONSILIUL LOCAL AL MUNICIPIULUI BOTOȘANI

Data anunțului 28.08.2023

### CONSULTAREA ASUPRA

Intenției de elaborare – obținere aviz de oportunitate pentru

### PLAN URBANISTIC ZONAL + RLU:


“**Construire locuințe colective S+P+5E (6E retras), cu spații comerciale la parter**”

**TEREN:** Str. Col. Victor Tomoroveanu, nr. 23, mun. Botoșani, jud. Botoșani - CAD/ CF 57926

**Initiator :** SC DEZSTORE LOGISTIC SRL

**Elaborator:** SC ABS-BUILD SYSTEM SRL

**Coordonator urbanism:** urb. arh. FLORIN C. MREJERU

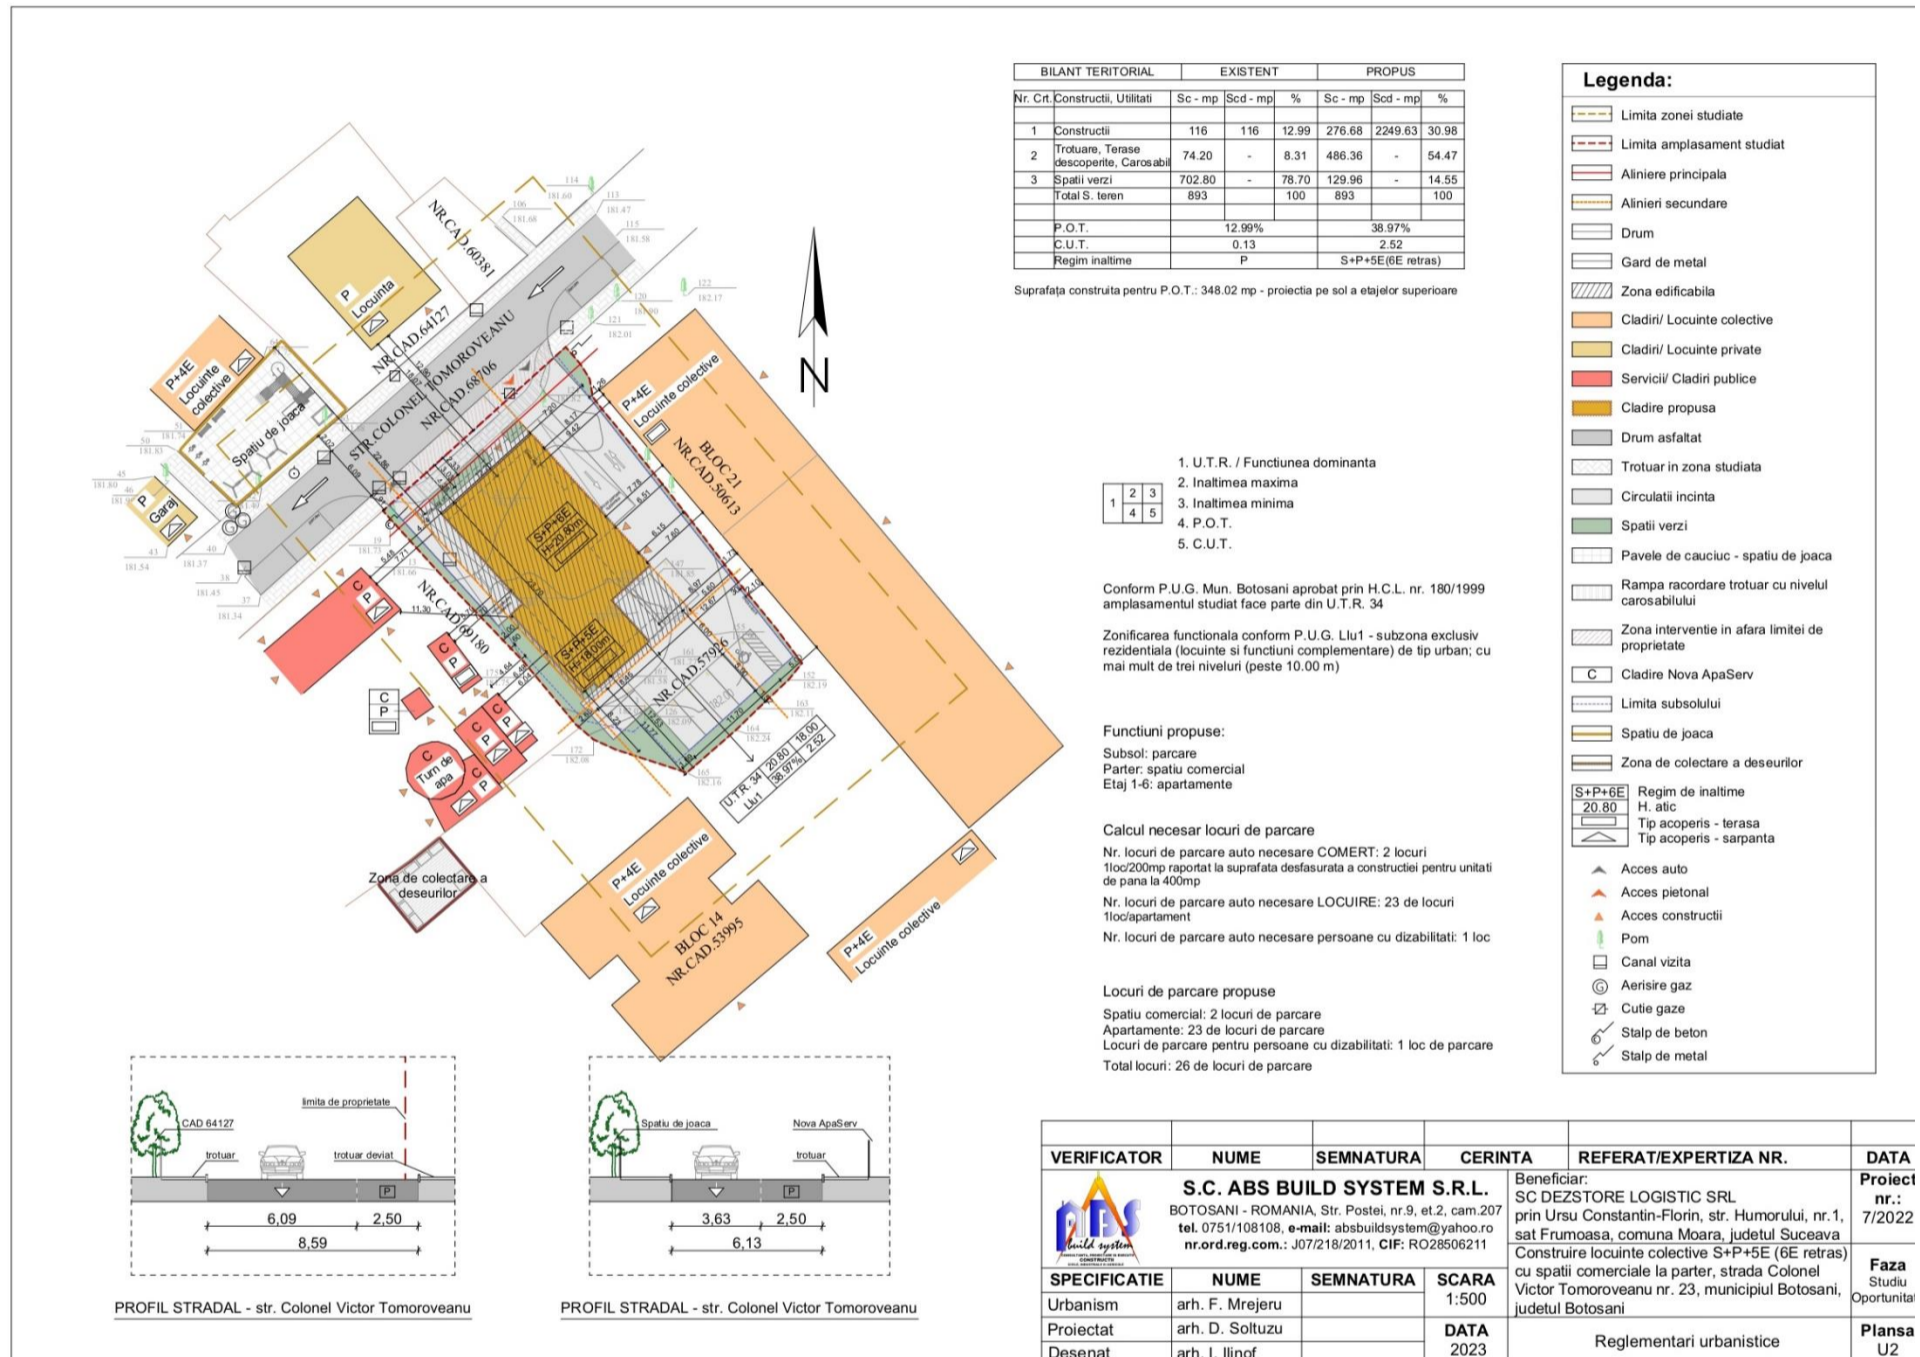

## PUBLICUL ESTE INVITAT SĂ TRANSMITĂ OBSERVAȚII ȘI PROPUNERI

asupra documentelor expuse pe site-ul Primăriei Municipiului Botoșani, secțiunea Planuri Urbanistice, la adresa <https://primariabt.ro/categorie/noutati/planuri-urbanistice/> și la sediul Primăriei Municipiului Botoșani, Direcția de Urbanism, Serviciul Urbanism și Autorizări în Construcții, telefon 0372316762, e-mail [urbanism@primariabt.ro](mailto:urbanism@primariabt.ro), în perioada 28.08.2023 – 06.09.2023

Informarea generală a publicului cu privire la intențiile de elaborare PUZ + RLU, transpuse în documentație, se face simultan prin următoarele metode: a) anunțuri afișate la sediul autorității publice și la parcela studiată, accesibile tuturor cetățenilor; b) anunț publicat pe pagina de internet a Primăriei Municipiului Botoșani, secțiunea Urbanism-Planuri Urbanistice,

Observațiile transmise vor fi înaintate spre analiză Comisiei Tehnice de Amenajarea Teritoriului și Urbanism. **Persoana responsabilă cu informarea și consultarea publicului:** arh **Sfetcu Mihaela** - consilier în cadrul Instituției Arhitect Șef- Serviciul Urbanism și Autorizări în construcții din **STR.CALEA NAȚIONALĂ NR.101 (FOSTA CASA CĂRȚII)**, **telefon 0372316762, e-mail [mihaela.sfetcu@primariabt.ro](mailto:mihaela.sfetcu@primariabt.ro)**