

ANUNȚ

CONSILIUL LOCAL AL MUNICIPIULUI BOTOȘANI

Data anunțului 16.03.2023

CONSULTAREA ASUPRA

Intenției de elaborare P.U.Z.– obținere aviz de oportunitate pentru

PLAN URBANISTIC ZONAL + RLU:

“PARCELARE TEREN ÎN VEDEREA CONSTRUIRII DE LOCUINȚE INDIVIDUALE “

TEREN: Strada VÂLCELE nr. 47, Nr. Cad./CF 69840, 7017

Inițiator : persoane fizice


Elaborator: S.C. MA-DA PROIECT S.R.L.

Coordonator urbanism: urb. arh. Roxana Iulia Vadeanu

PUBLICUL ESTE INVITAT SĂ TRANSMITĂ OBSERVAȚII ȘI PROPUNERI

asupra documentelor expuse pe site-ul Primăriei Municipiului Botoșani, secțiunea Planuri Urbanistice, la adresa <https://primariabt.ro/categorie/noutati/planuri-urbanistice/> și la sediul Primăriei Municipiului Botoșani, Direcția de Urbanism, Serviciul Urbanism și Autorizări în Construcții, telefon 0372316762, e-mail urbanism@primariabt.ro, în perioada 16.03.2023 – 26.03.2023 (10 zile calendaristice).

Informarea generală a publicului cu privire la intențiile de elaborare PUZ + RLU, transpuse în documentație, se face simultan prin următoarele metode: a) anunțuri afișate la sediul autorității publice și la parcela studiată, accesibile tuturor cetățenilor; b) anunț publicat pe pagina de internet a Primăriei Municipiului Botoșani, secțiunea Planuri Urbanistice,

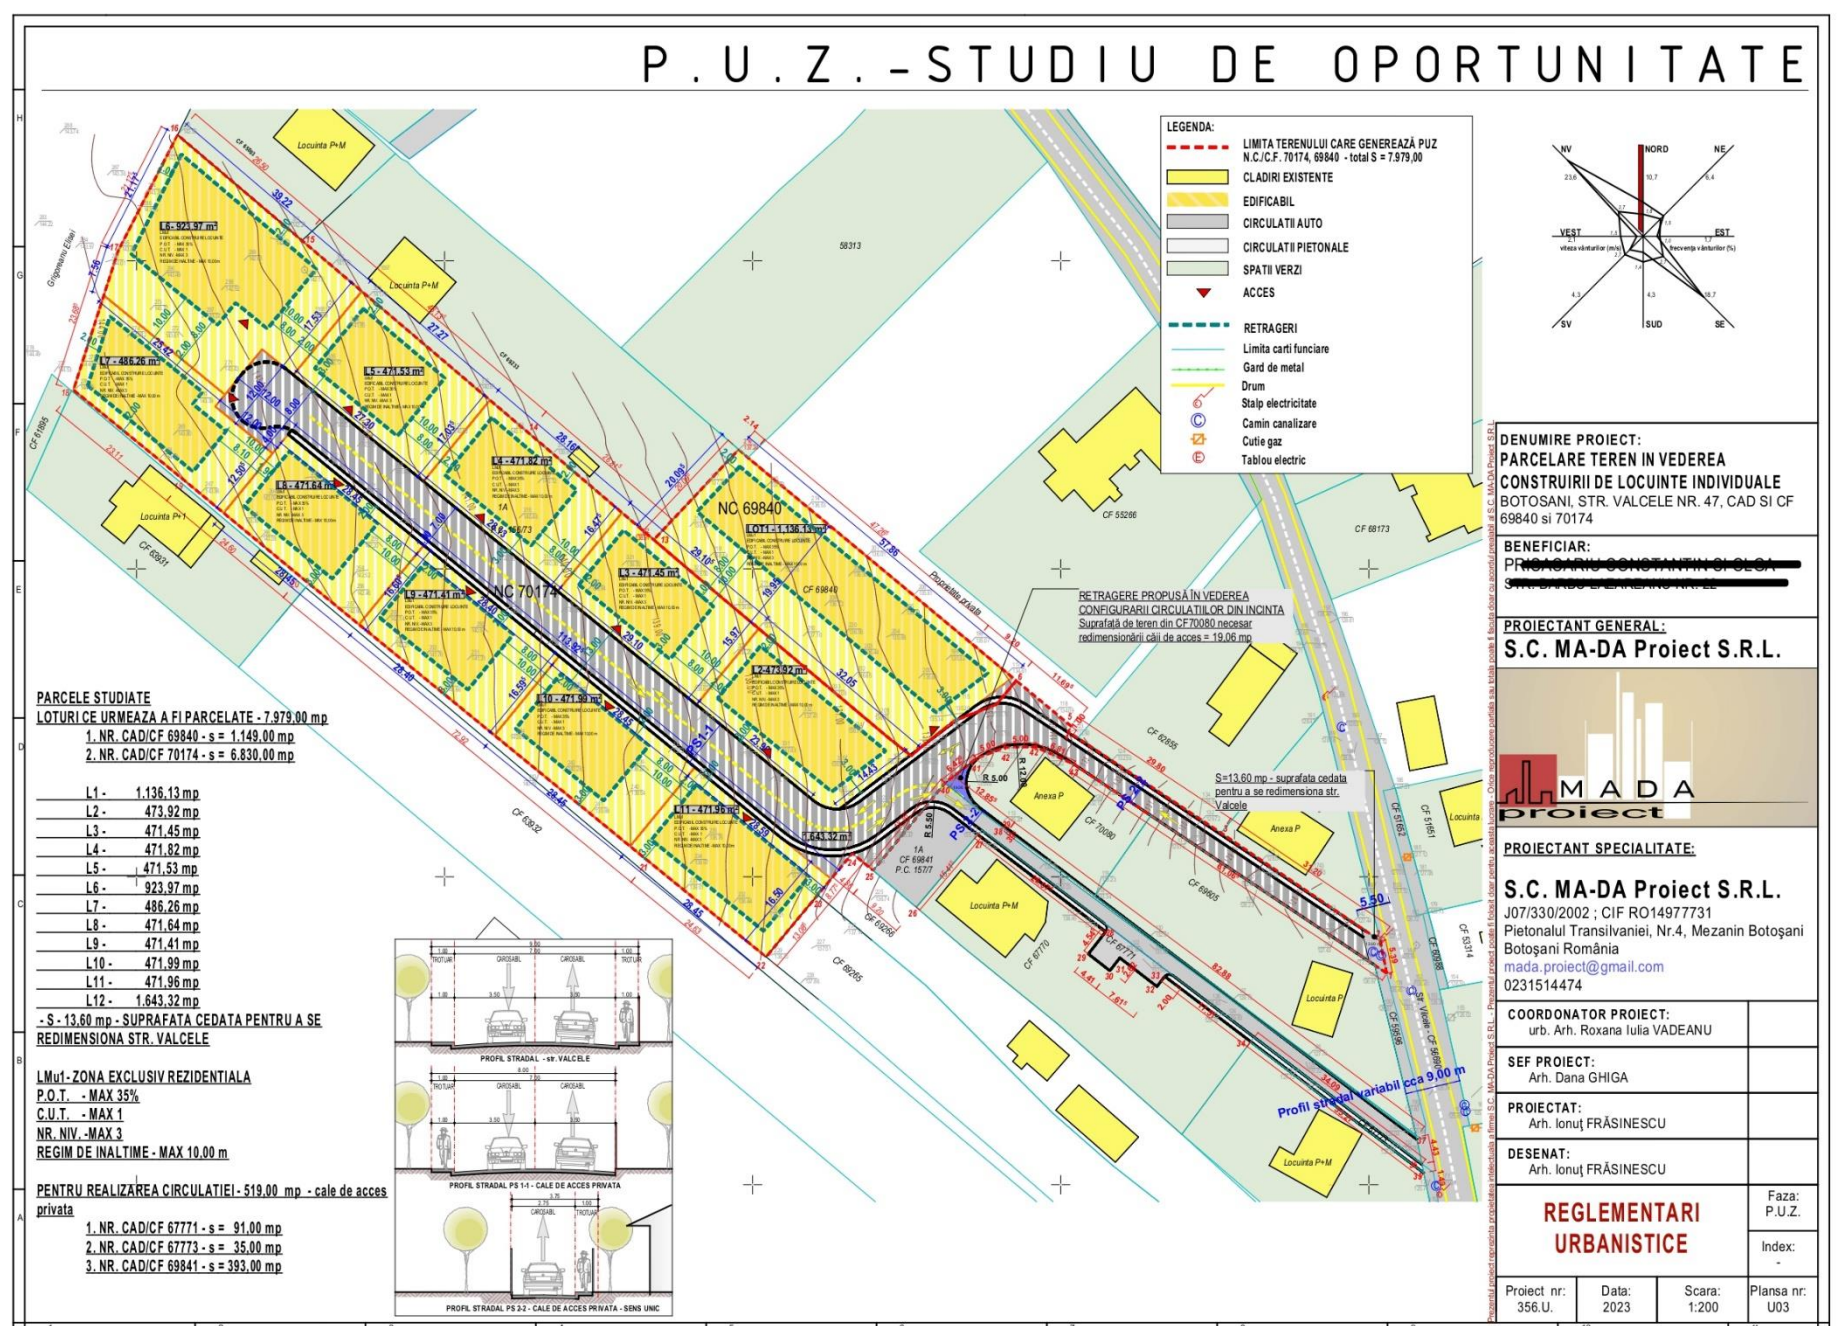

Observațiile transmise vor fi înaintate spre analiză Comisiei Tehnice de Amenajarea Teritoriului și Urbanism. **Persoana responsabilă cu informarea și consultarea publicului:** arh **Sfetcu Mihaela** - consilier în cadrul Instituției Arhitect Șef- Serviciul Urbanism și Autorizări în construcții în **STR.CALEA NAȚIONALĂ NR.101 (FOSTA CASA CĂRȚII)**, **telefon 0372316762, e-mail mihaela.sfetcu@primariabt.ro**