



DESFĂȘURATĂ STRADALĂ PROPUȘĂ, STR. A.S. PUȘKIN, scara 1:100

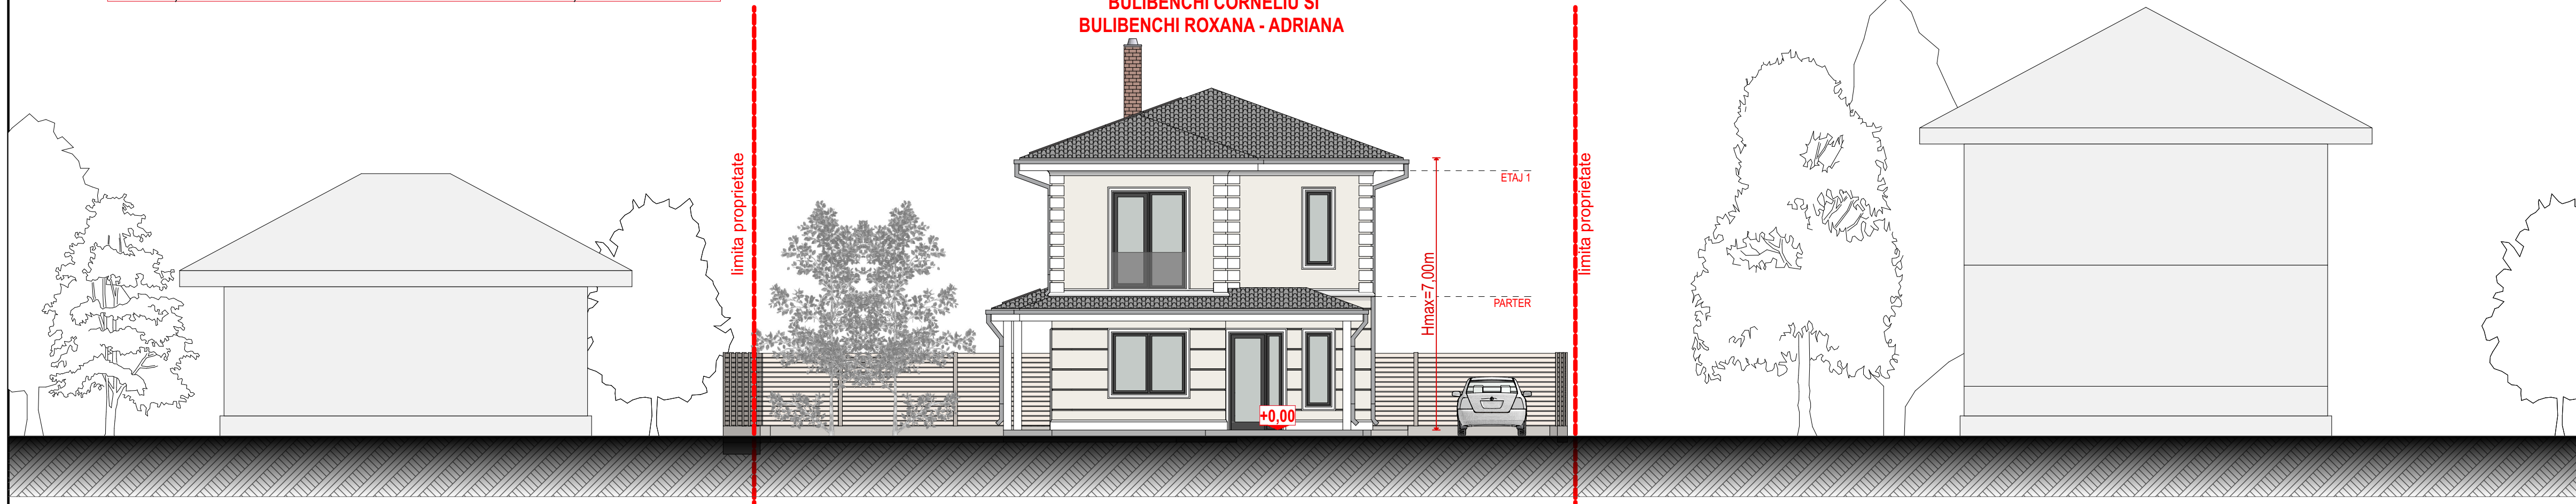

DESFĂȘURATĂ STRADALĂ EXISTENTĂ, STR. A.S. PUȘKIN, scara 1:100

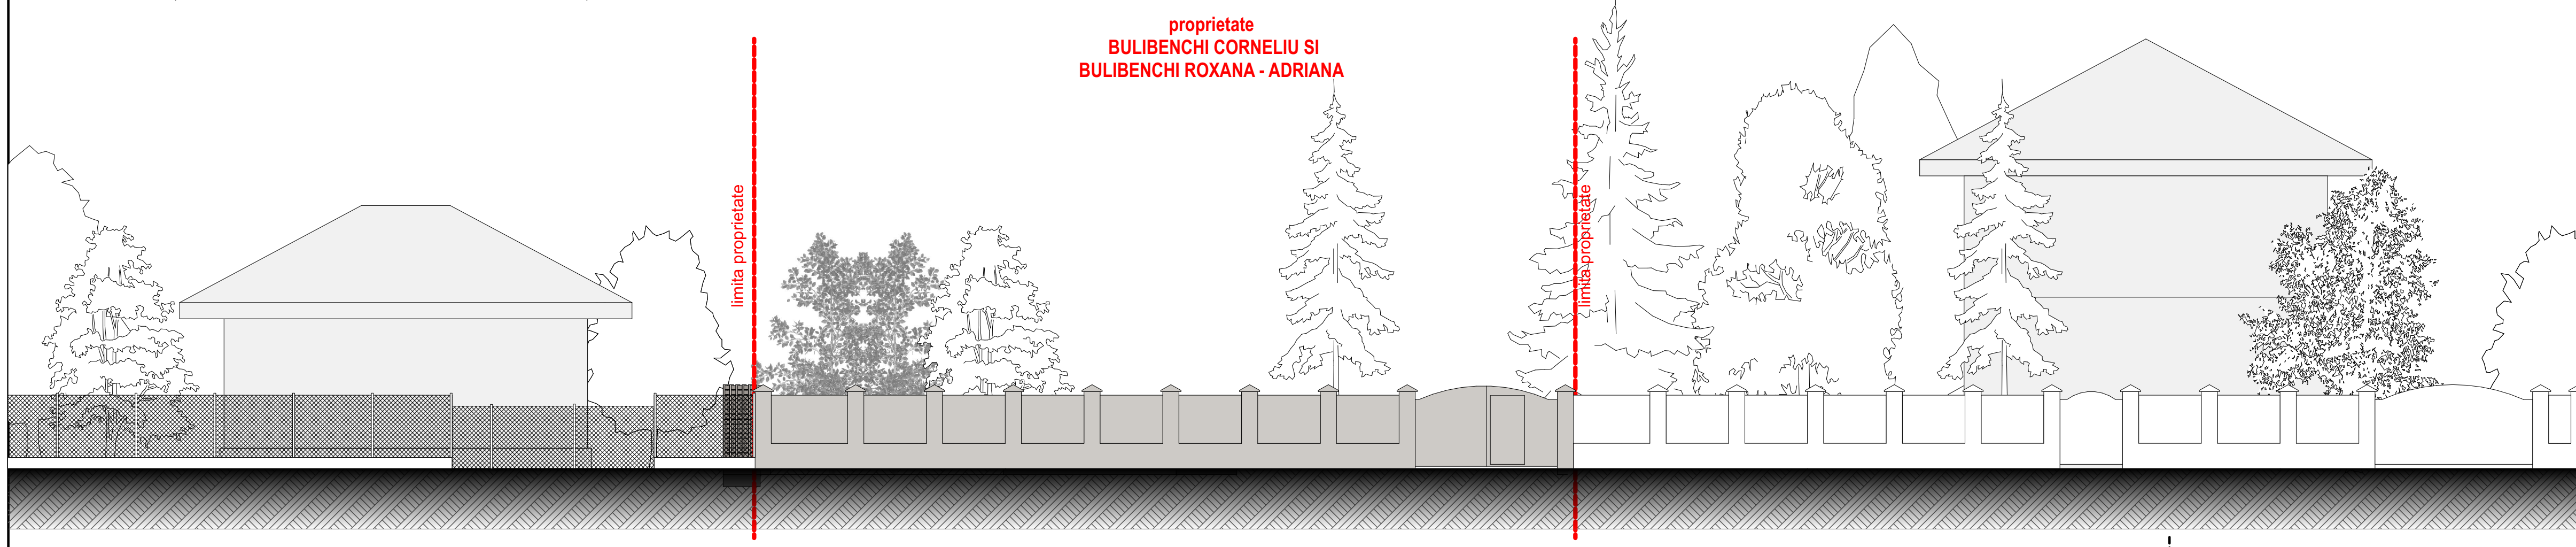

„MODIFICARE PUD APROBAT PRIN HCL NR.329 DIN 28 IULIE 2022 SI CONSTRUIRE LOCUINTA S+P+1E, IMPREJMUIRE TEREN, ORGANIZARE SANTIER, ASIGURARE UTILITATI”



Verificator/Expert:	Nume:	Semnatura:	Carința:	Referat nr.:	data:
	Birou individual de arhitectura CHIRITA MARIAN JAN	/Aut. nr. 53, 24.06.2004		Beneficiar:	BULIBENCHI CORNELIU SI BULIBENCHI ROXANA - ADRIANA
Proiect nr.:					1048/2023
Specificatie:	Nume:	Semnatura:	Scara:	Titlul proiectului:	Faza:
Șef proiect	Arh. Chiriță M.J.			MODIFICARE PUD APROBAT PRIN HCL NR.329 DIN 28 IULIE 2022 SI CONSTRUIRE LOCUINTA S+P+1E, IMPREJMUIRE TEREN, ORGANIZARE SANTIER, ASIGURARE UTILITATI	P.U.D.
Proiectat	Arh. Chiriță M.J.		Data:	Titlul planșei:	Planșa:
Desenat	Arh. Chiriță M.J.		10.2023	DESFĂȘURATĂ STARDALĂ V1-V1	D1