


P.U.Z. - studiu de oportunitate

AMPLASAMENT STUDIAT
NC/CF 64878

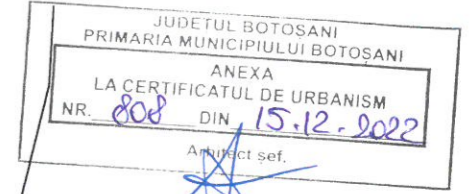

DENUMIRE PROIECT:
CONSTRUIRE CASA PARTER
BOTOȘANI, STR. DRUMUL TATARILOR NR. 63H,
CAD SI CF 64787



BENEFICIAR:
CEPOI IONUT SI CEPOI COSMINA-
ANDREEA
SAT CURTESTI, COMUNA CURTESTI

PROIECTANT GENERAL:
S.C. MA-DA Proiect S.R.L.



PROIECTANT SPECIALITATE:
S.C. MA-DA Proiect S.R.L.
J07/330/2002 ; CIF RO14977731
Pietonalul Transilvaniei, Nr.4, Mezanin Botoșani
Botoșani România
mada.proiect@gmail.com
0231514474

COORDONATOR PROIECT:
urb. Arh. Roxana Iulia VADEANU

SEF PROIECT:
Arh. Dana GHIGA


PROIECTAT:
Arh. Ionuț FRĂSINESCU

DESENAT:
Arh. Ionuț FRĂSINESCU

INCADRARE IN ZONA

Faza:	S.O./P.U.Z.
Index:	-

Proiect nr:	Data:	Scara:	Plansa nr:
353.U.	2022	1:2000	U01

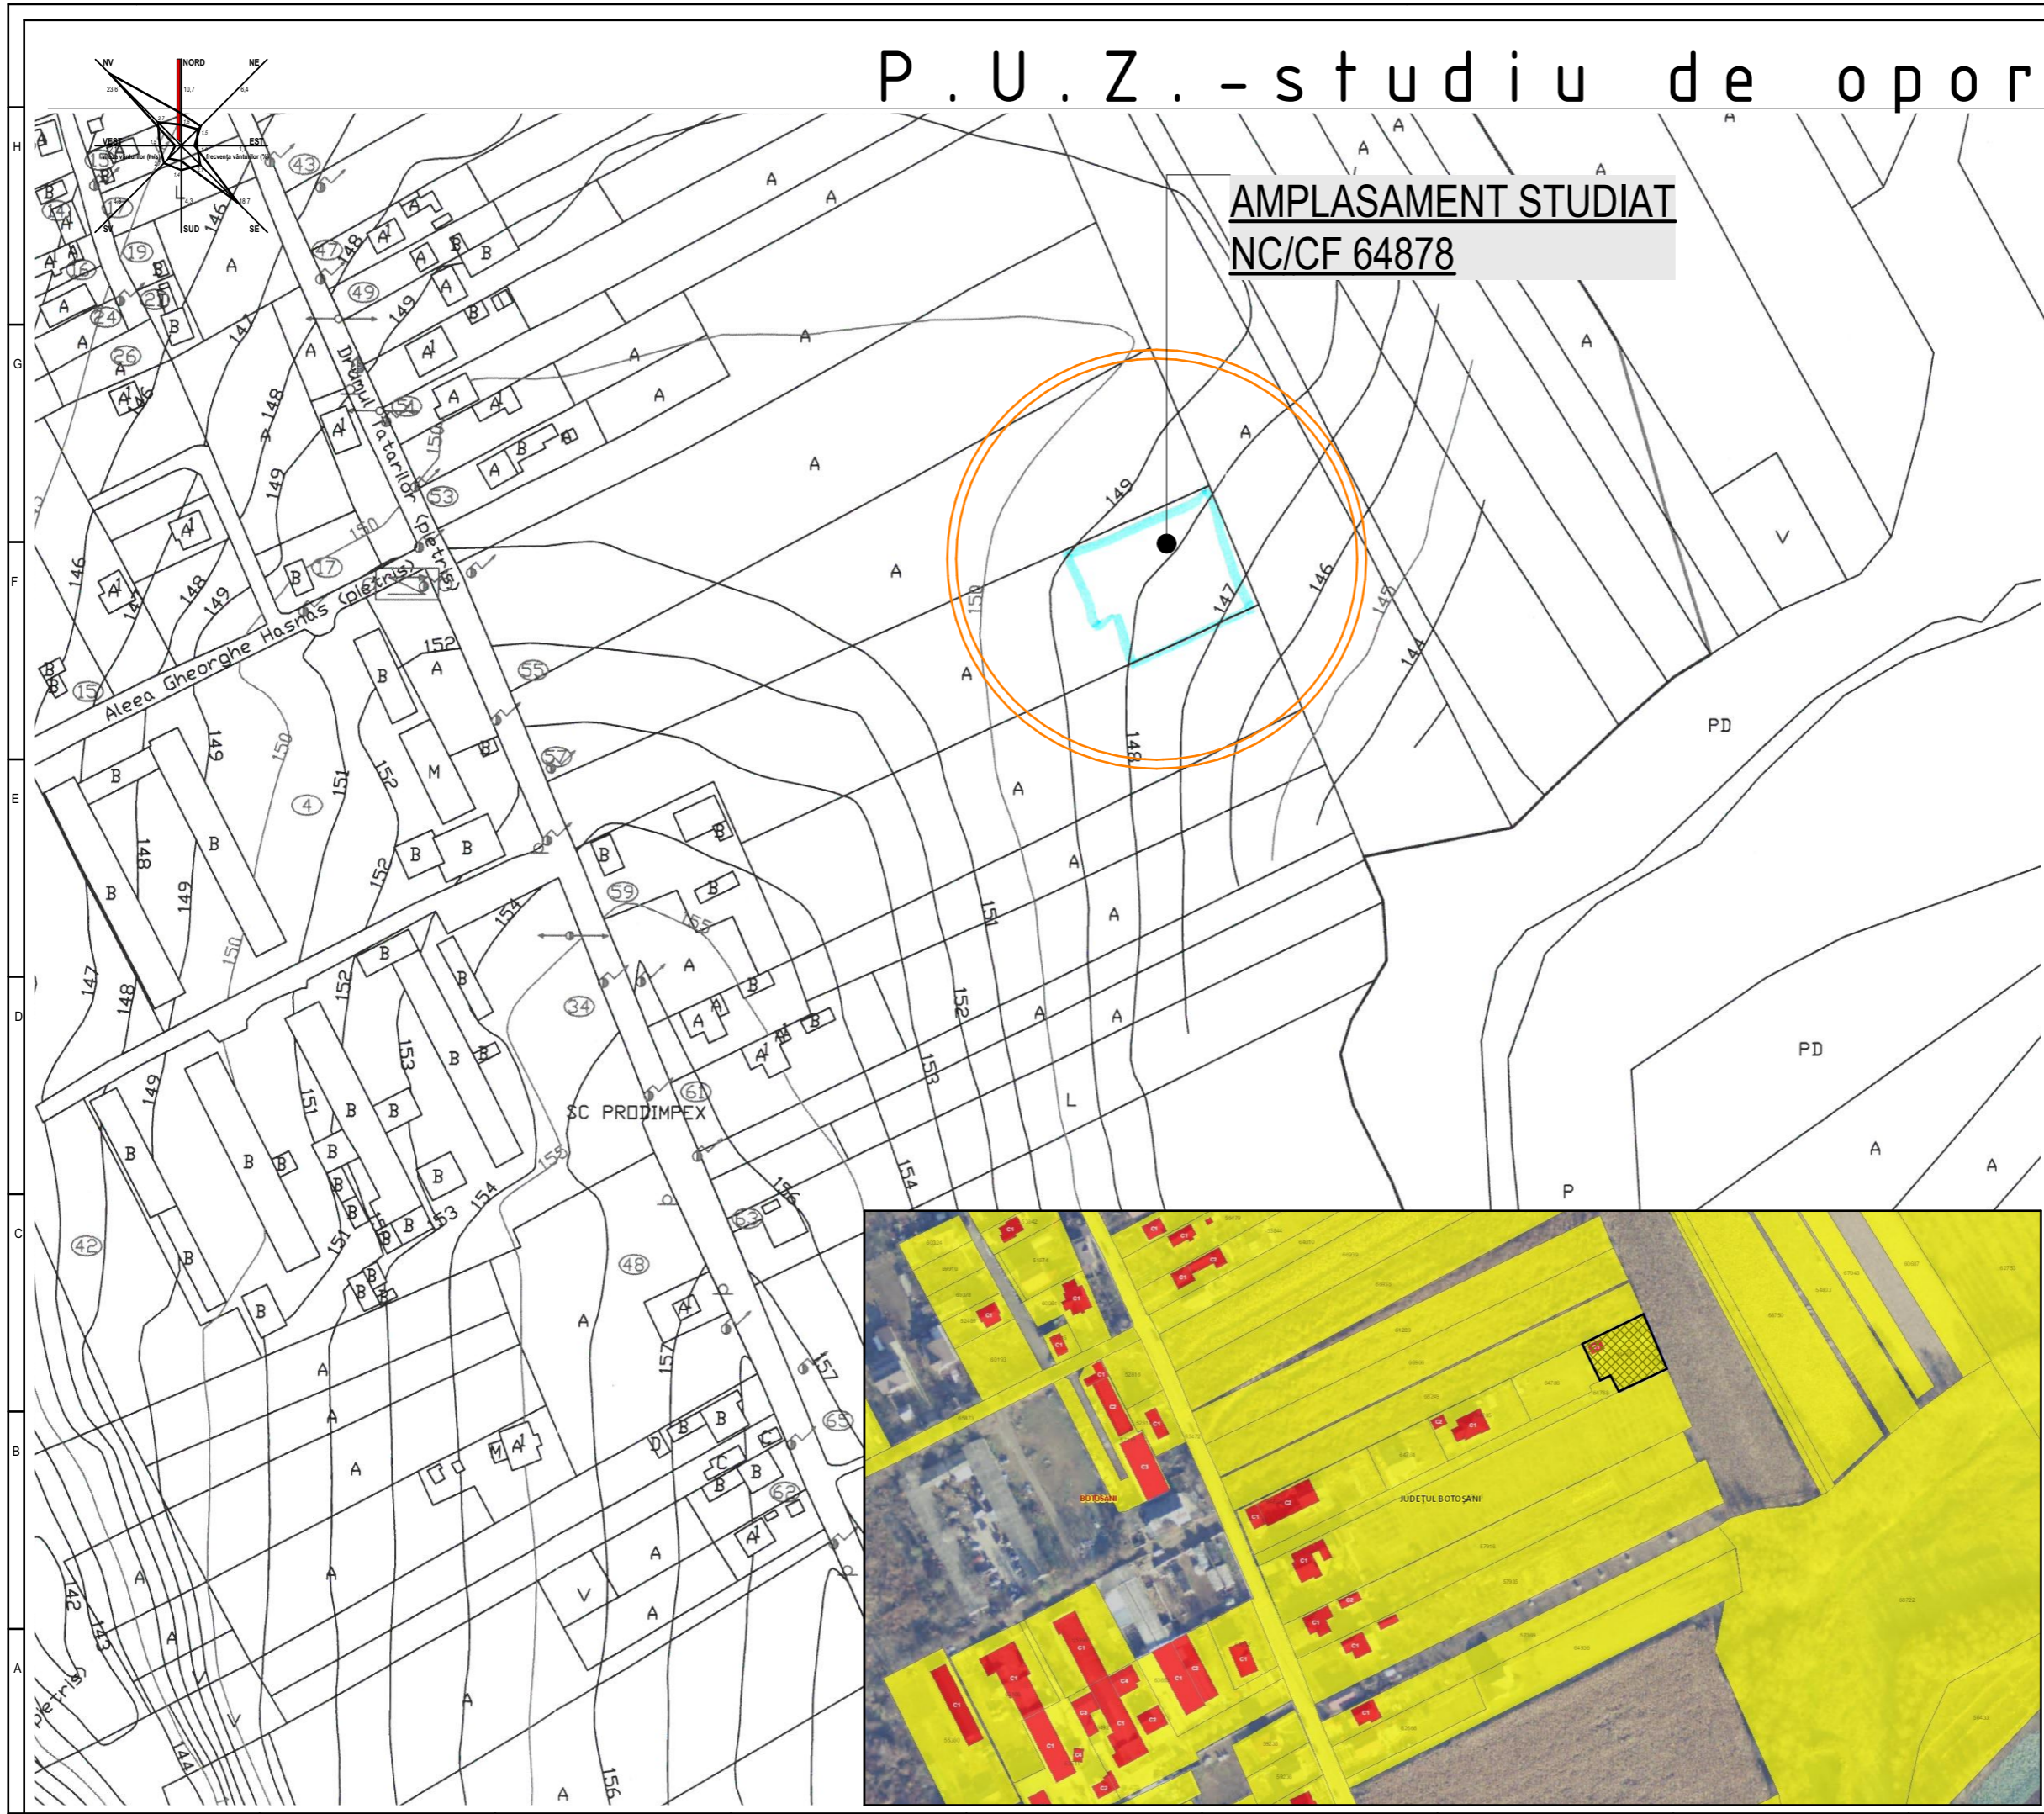

Prezentul proiect reprezintă proprietatea intelectuală a firmei S.C. MA-DA Proiect S.R.L. - Prezentul proiect poate fi folosit doar pentru această lucrare - Orice reproducere parțială sau totală poate fi făcută doar cu acordul prealabil al S.C. MA-DA Proiect S.R.L.