

691850

OCP BOTOSANI
Planul e valabil numai cu procesul verbal de recepție
Oficiu de Cadastru și Publicitate Imobiliară Botoșani
8557319.09.2023
Recepțional

Elena-
Montica
Scara
Data: 2023.09.20
15:41:06 8500

626700

626750

proprietate
privată

BOBOC Roxana și Andrei


S = 504,5 mp

teren propus a fi trecut
în domeniul public

S1 = 23,5 mp

teren propus a fi trecut
în domeniul public

S2 = 25,0 mp

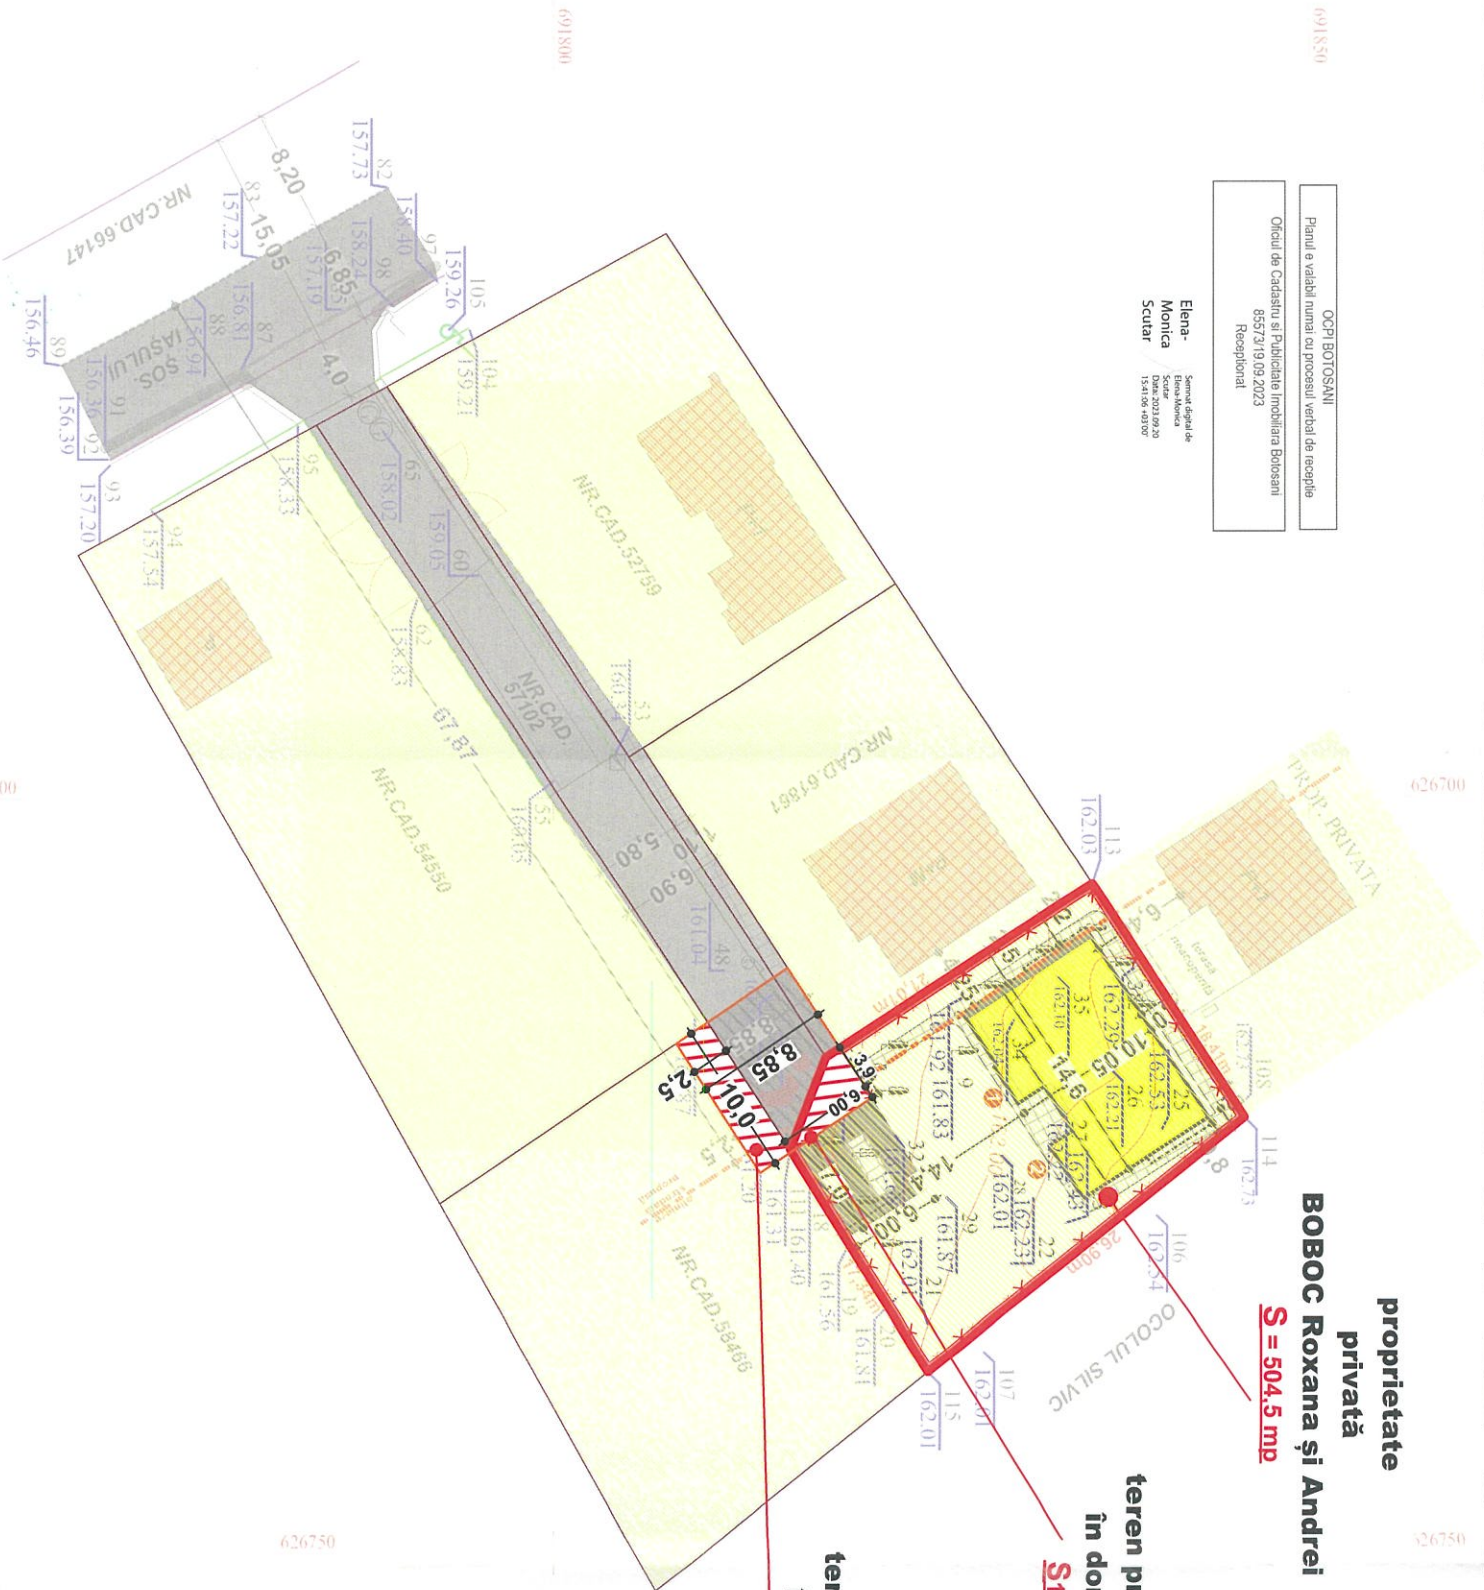

BILANT TERITORIAL P.U.D.

Soseaua Iașului nr.61C, Botoșani U.T.R. 59 / P.U.G. Botoșani	existent	propus	%
teren proprietate privată BOBOC Roxana și Andrei	528,0	504,5	13,50
teren domeniul public (cale de acces) din care teren proprietate privată propus a fi trecut în domeniul public	500,0	548,5	14,70
teren prop. privată a fi trecut în domeniul public	0,0	48,5	
teren pers. fizice/juridice teren studiat	2.700,0 3.728,0	2.675,0 3.728,0	71,80 100,00

accelerarea terenului pentru proiectare
perioada de control (coți)
viteza în funcție de zăpadă pe sol
presiunea de referință a vântului
categoria de importanță
clasa de importanță și expunere la curenți
grupa

$a_g = 0,20 \text{ g}$ (Cod de proiectare P-100 - 1/2013)
 $0,7 \text{ sec}$ (Cod de proiectare P-100 - 1/2013)
 $S_0 \cdot K = 2,0 \text{ kN/m}^2$ (CR1 - 1 - 3 - 2012)
 $q_{ref} = 0,7 \text{ kN/m}^2$ (CR1 - 1 - 4 - 2012)
D - construcție de importanță redusă (H.G. 766/1997 Anexa 3)
IV - construcție de importanță mică (P-100 - 1/2013)
A4

verificator / expert	semnătura	cerința	D, E
proiectant general			
coordonator urbanistic			
șef proiect	arch. Mihai G. TULBURE	semnătura	scara 1:500
proiectat	arch. Alexandra Laura POPA		data
desenat	arch. Alexandra Laura POPA		feb. 2024

P.U.D.
CONSTRUIRE LOCUINȚĂ



regim juridic

- teren proprietate privată a beneficiarului
- teren proprietate privată a persoanelor fizice/juridice teren domeniul public
- teren municipiului Botoșani
- teren propus a fi trecut în domeniul public
- spațiu pentru manevră de întărire



beneficiar:	BOBOC ANDREI ȘI ROXANA	proiect n.r.	1581/2023
amplasament:	NC/CF 58467, mun./jud. Botoșani		
titlu proiect:	Șoseaua Iașului nr.61C		
	CONSTRUIRE LOCUINȚĂ S+P+1E, ÎMPREJMUIRE TEREN	faza	PUD
	OBIECTIVE DE UTILITATE PUBLICĂ	planșa n.r.	PUD.05