



# P.U.D.

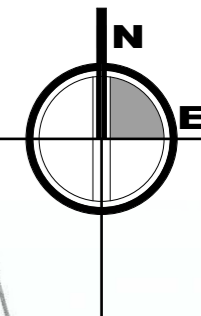

## CONSTRUIRE SPĂLĂTORIE AUTO-SELF SERVICE ȘI ÎMPREJMUIRE

JUDEȚUL BOTOȘANI  
PRIMĂRIA MUNICIPIULUI BOTOȘANI  
ANEXA  
LA CERTIFICATUL DE URBANISM  
NR. 308 DIN 17.05.2023  
Arhitect șef:

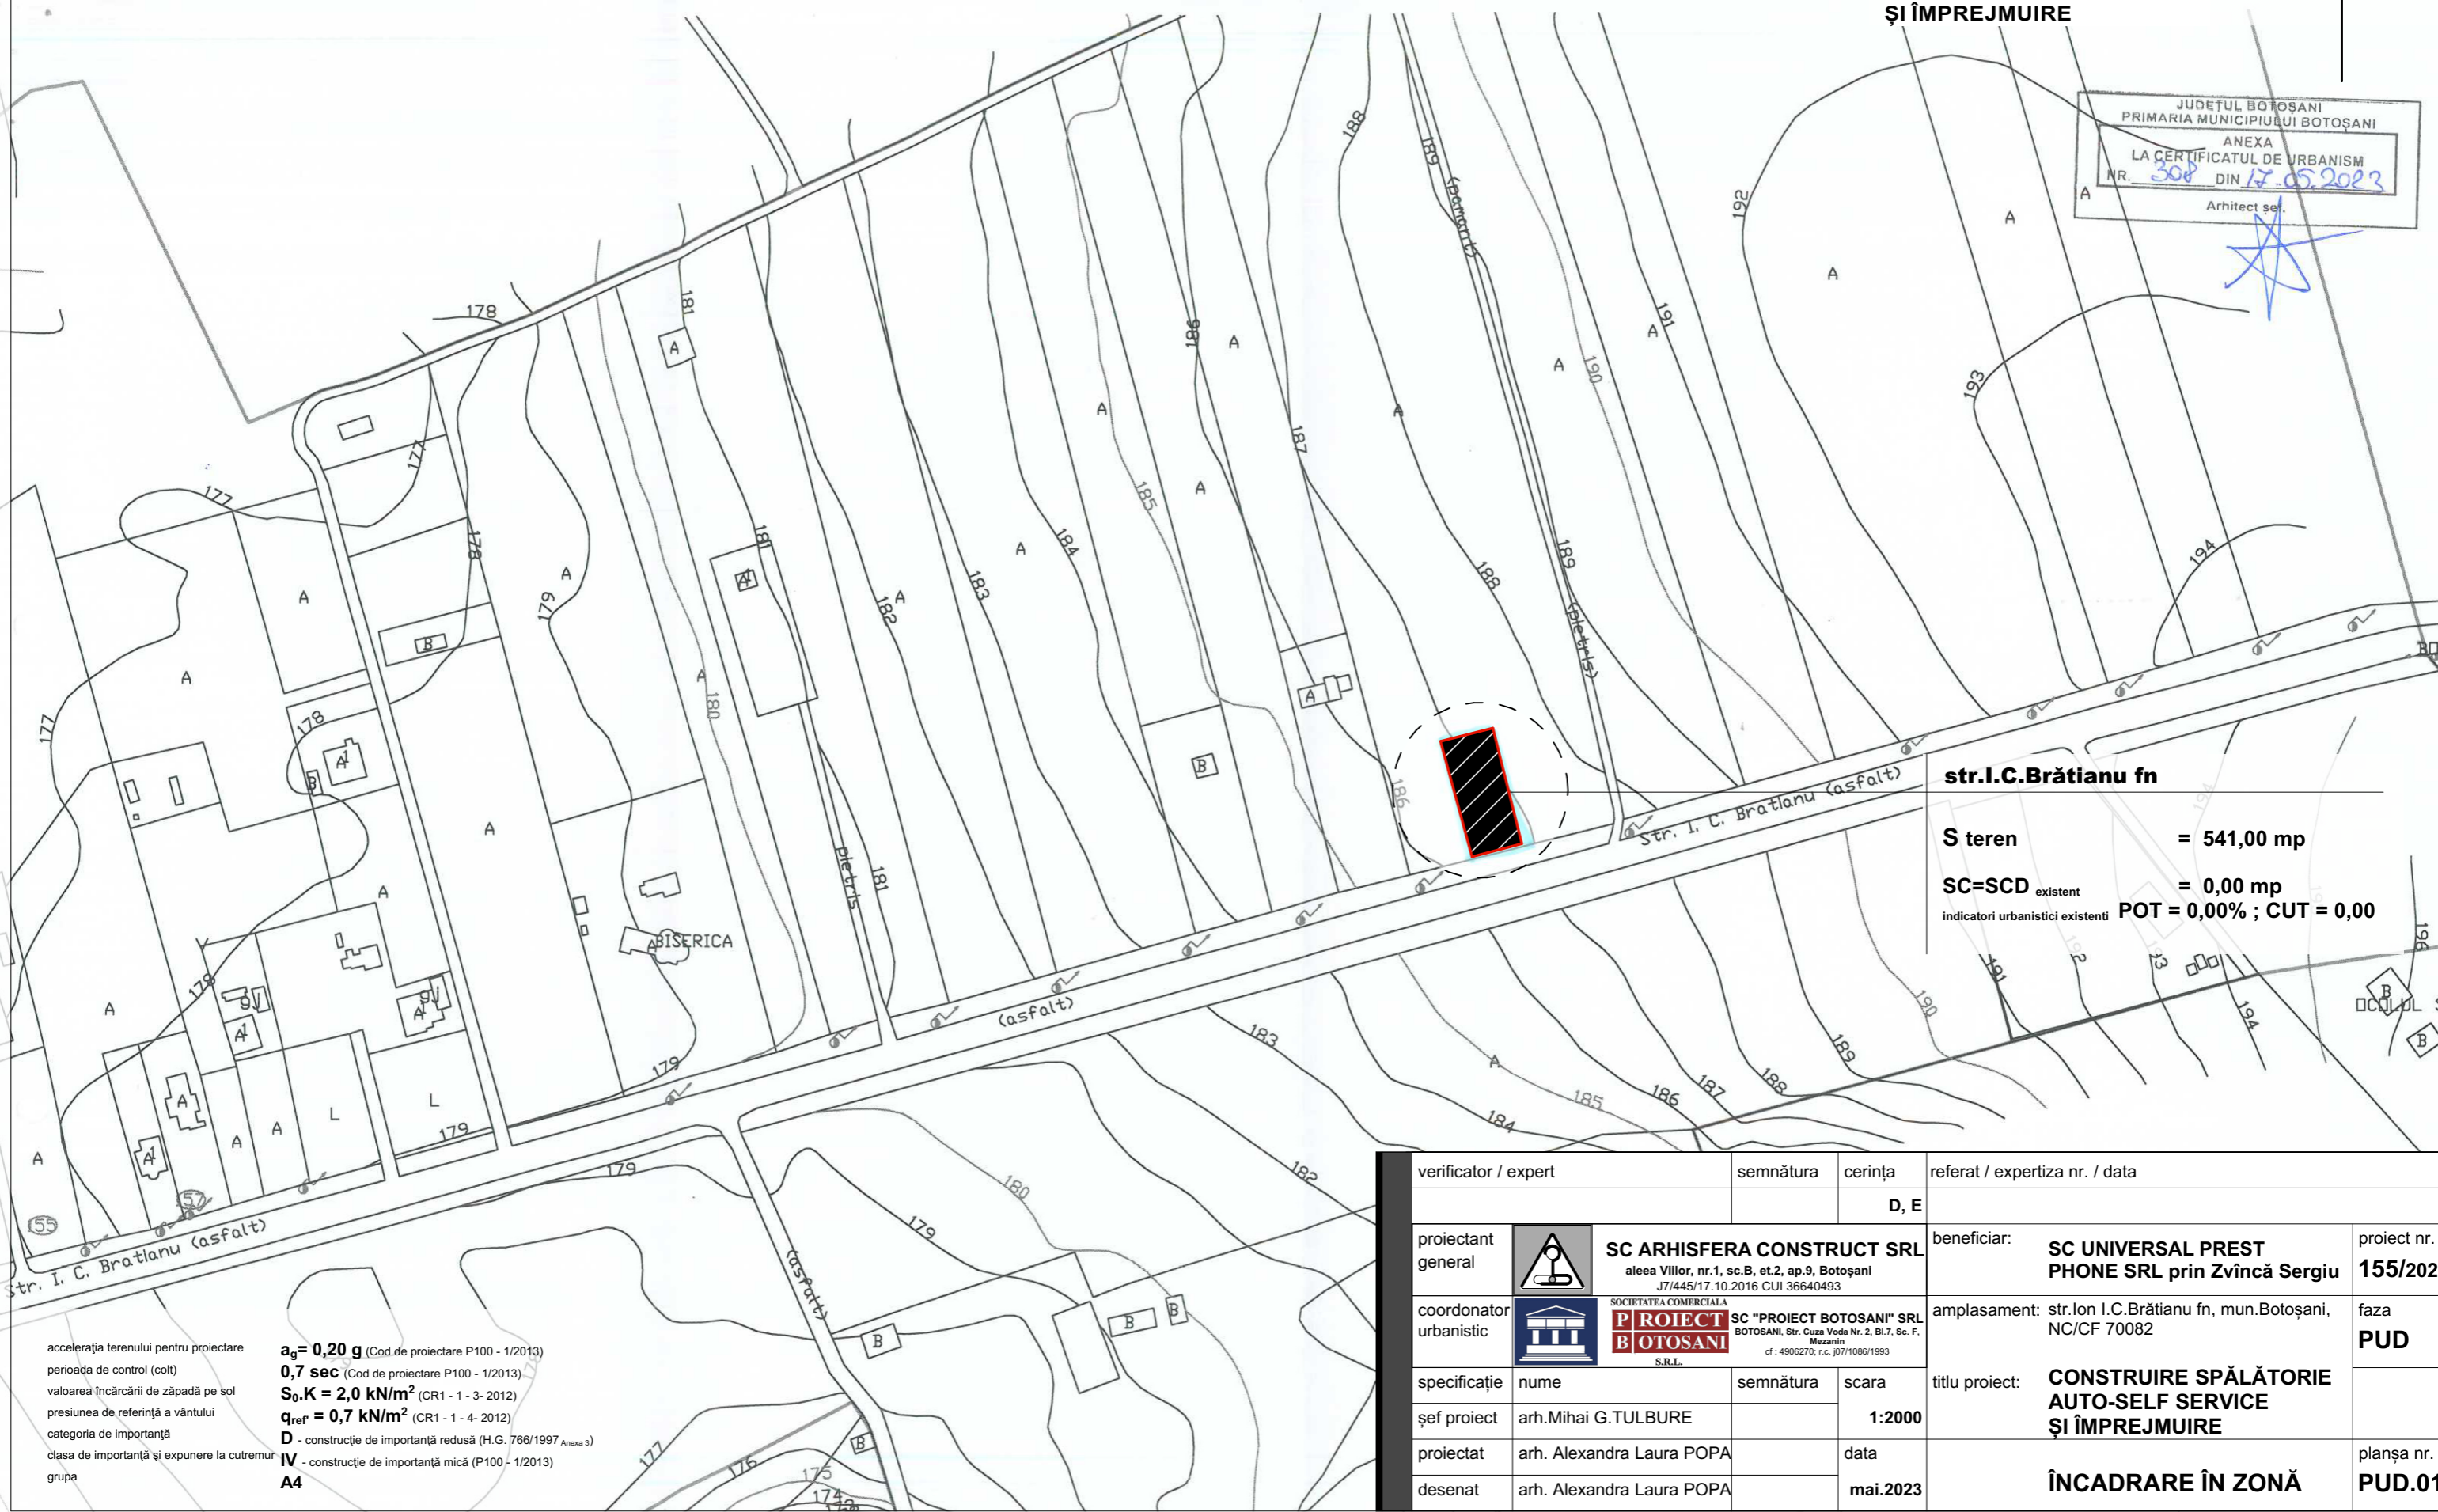

**str. I.C.Brătianu fn**  
**S teren = 541,00 mp**  
**SC=SCD existent = 0,00 mp**  
**indicatori urbanistici existenți POT = 0,00% ; CUT = 0,00**

acelerația terenului pentru proiectare  **$a_g = 0,20 g$**  (Cod de proiectare P100 - 1/2013)  
 perioada de control (colt)  **$0,7 sec$**  (Cod de proiectare P100 - 1/2013)  
 valoarea încărcării de zăpadă pe sol  **$S_0.K = 2,0 kN/m^2$**  (CR1 - 1 - 3 - 2012)  
 presiunea de referință a vântului  **$q_{ref} = 0,7 kN/m^2$**  (CR1 - 1 - 4 - 2012)  
 categoria de importanță **D** - construcție de importanță redusă (H.G. 766/1997 Anexa 3)  
 clasa de importanță și expunere la cutremur **IV** - construcție de importanță mică (P100 - 1/2013)  
 grupa **A4**

verificator / expert	semnătura	cerința	referat / expertiza nr. / data	
		D, E		
proiectant general	<b>SC ARHISFERA CONSTRUCT SRL</b> aleea Viilor, nr.1, sc.B, et.2, ap.9, Botoșani J7/445/17.10.2016 CUI 36640493	beneficiar:		proiect nr.
coordonator urbanistic	<b>SC "PROIECT BOTOȘANI" SRL</b> BOTOȘANI, Str. Cuza Voda Nr. 2, Bl.7, Sc. F, Mezanin cf : 4906270; r.c. J07/1086/1993	amplasament: str.Ion I.C.Brătianu fn, mun.Botoșani, NC/CF 70082		faza <b>PUD</b>
specificație	nume	semnătura	scara	titlu proiect:
șef proiect	arh.Mihai G.TULBURE		<b>1:2000</b>	<b>CONSTRUIRE SPĂLĂTORIE AUTO-SELF SERVICE ȘI ÎMPREJMUIRE</b>
proiectat	arh. Alexandra Laura POPA		data	planșa nr. <b>PUD.01</b>
desenat	arh. Alexandra Laura POPA		mai.2023	
			<b>ÎNCADRARE ÎN ZONĂ</b>	