

OCPI Botosani
Planul e valabil numai cu
procesul verbal de receptie



Oficiul de Cadastru si
Publicitate Imobiliara
81918/28.10.2021
Receptionat

legendă

- limita zonei studiate
 - limita de proprietate
 - limite de proprietate vecini
 - alei pietonale existente
 - platforme carosabile existente
 - teren liber neconstruit
 - accese
 - construcție propusă pt.demolare
- ### structura clădirilor
- durabile
 - semidurabile
 - nedurabile
- ### starea clădirilor
- bună
 - mediocră
 - rea

BILANȚ TERITORIAL P.U.D.		
str.Săvenilor nr.73A, Botoșani		
U.T.R. 36 / P.U.G. Botoșani	suprafață / mp	%
teren	total din care	442,0
	arabil	92,0
	curți construcții	350,0
construcții	SC=SDC	0,0
carosabil		0,0
pietonal		0,0
nr.locuri parcare		0

POT_{existent} = 0,00 %
CUT_{existent} = 0,00

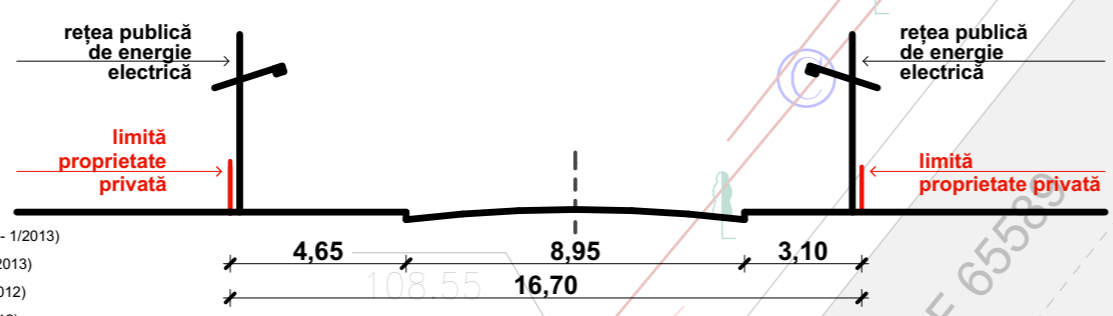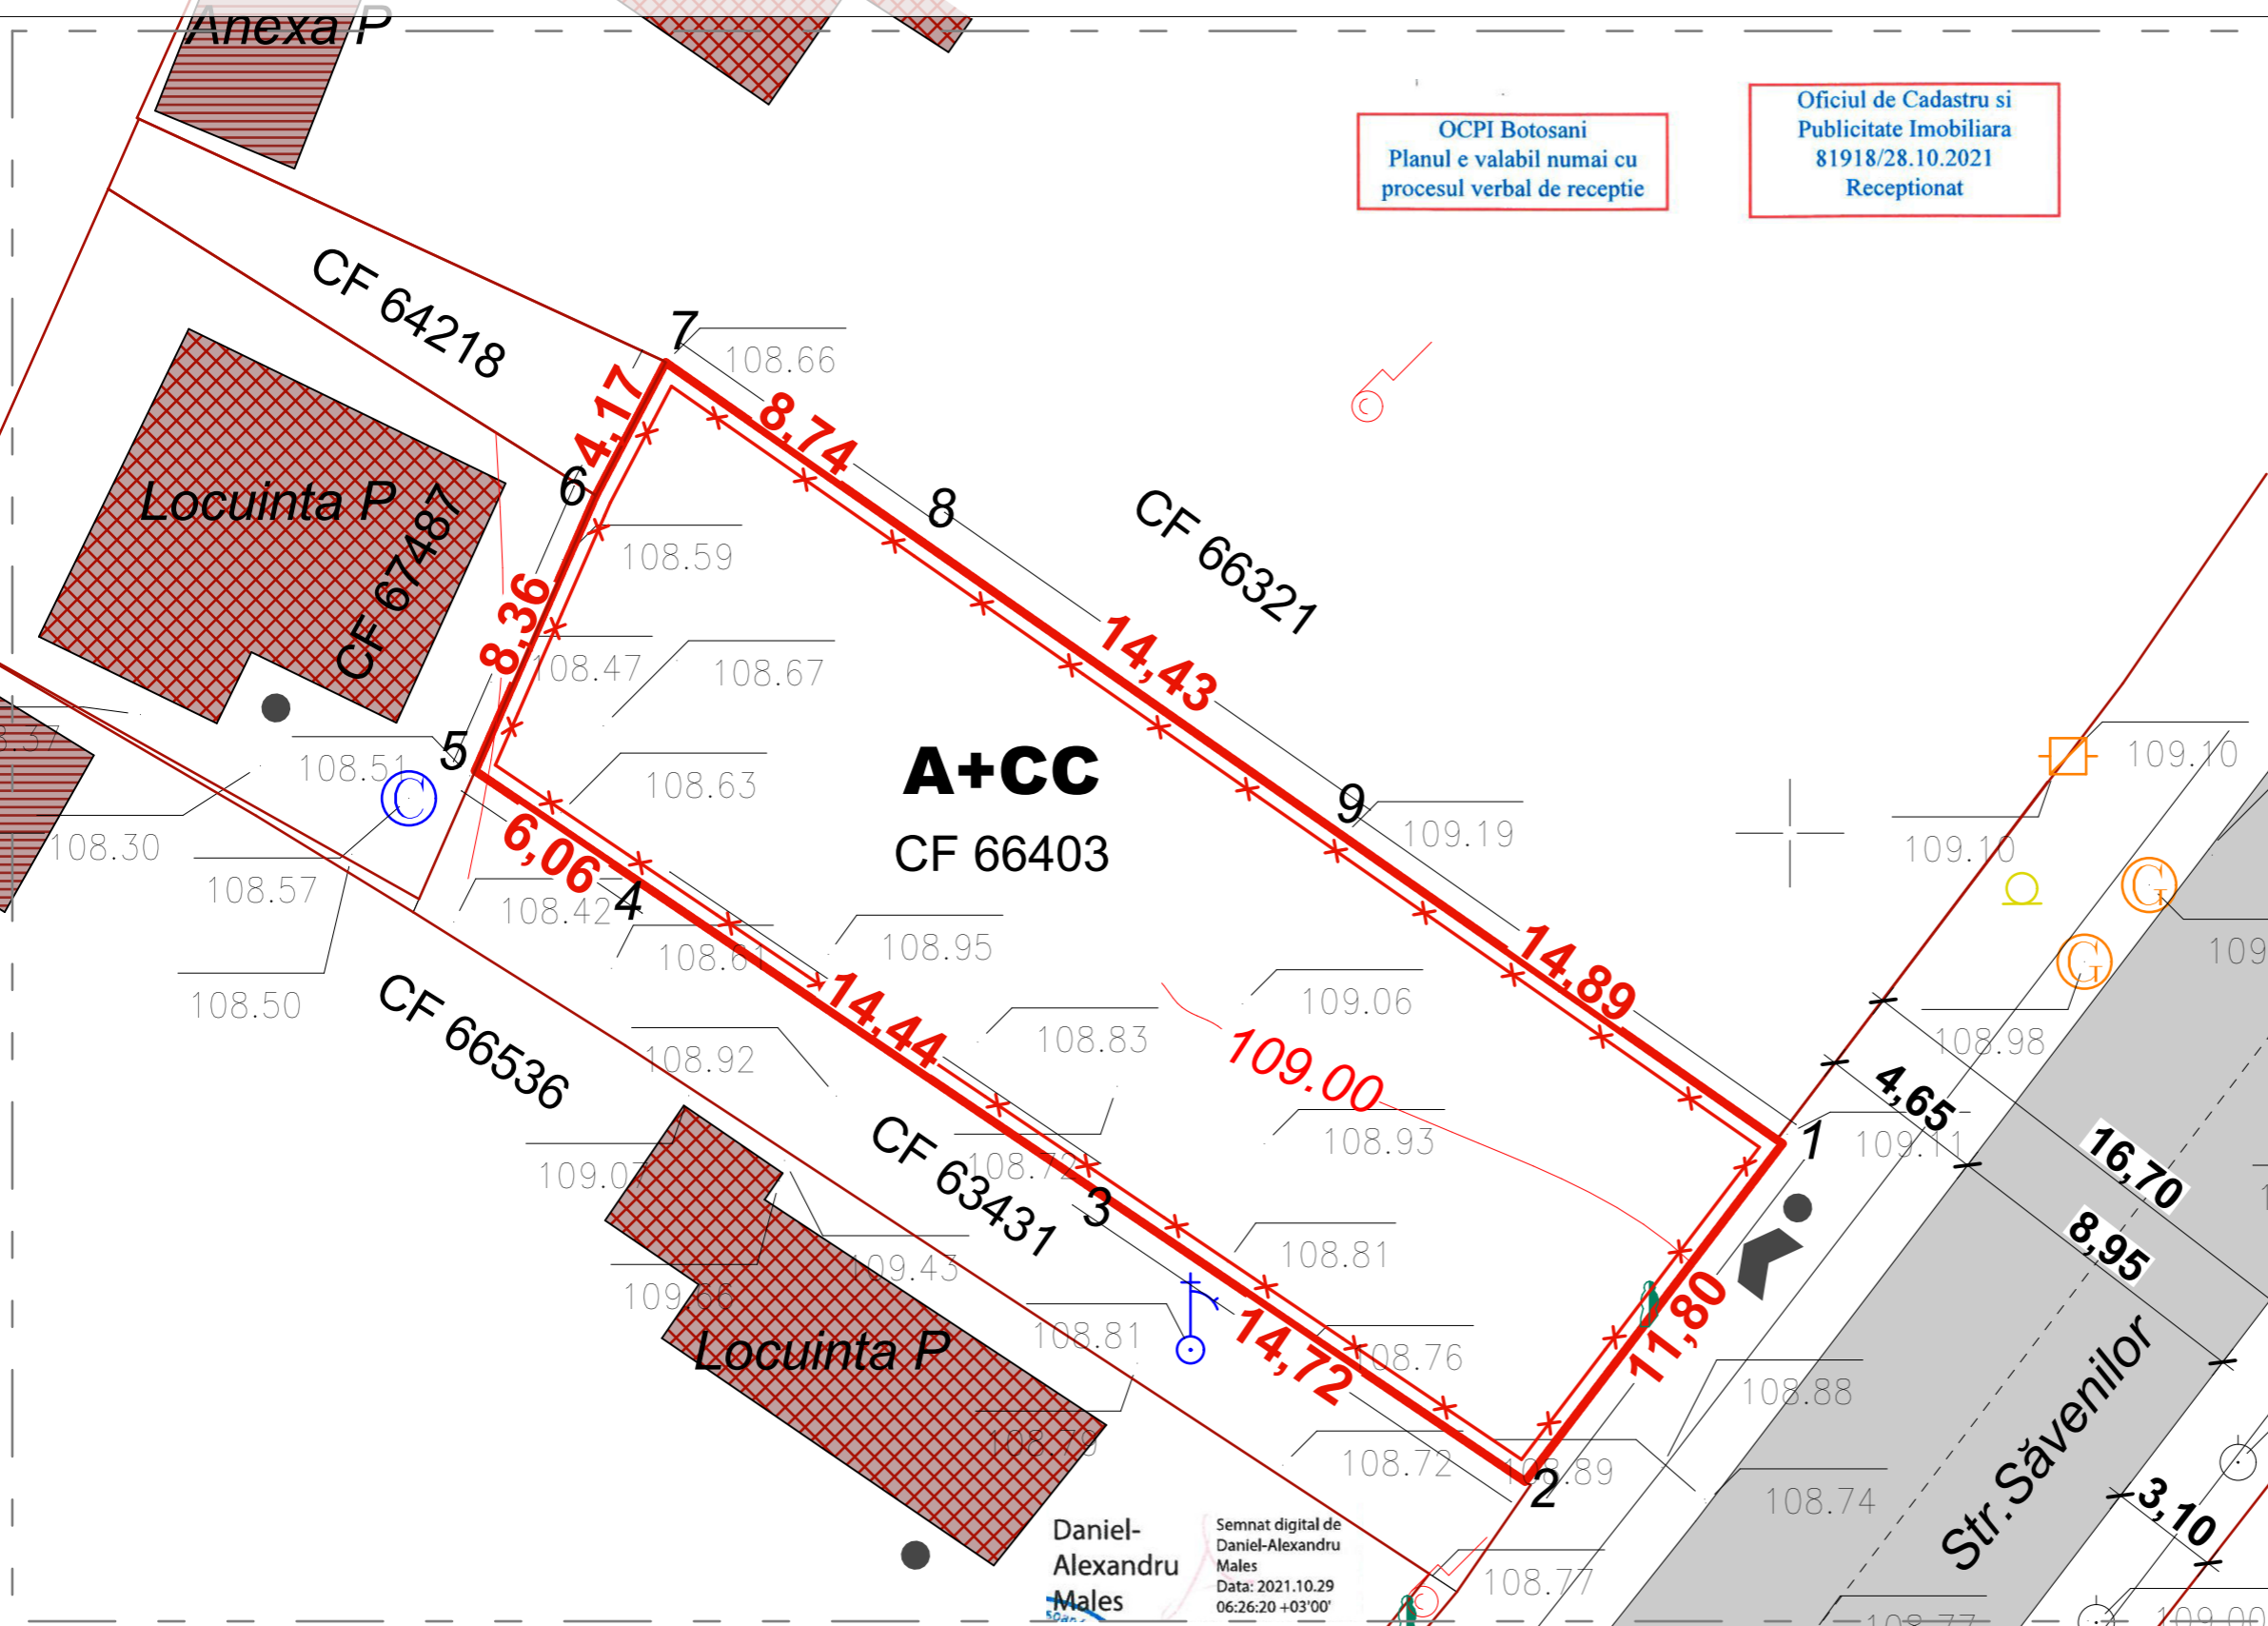

acelerația terenului pentru proiectare
perioada de control (colt)
valoarea încărcării de zăpadă pe sol
presiunea de referință a vântului
categoria de importanță
clasa de importanță și expunere la cutremur
grupa

$a_0 = 0,20 \text{ g}$ (Cod de proiectare P100 - 1/2013)
 $0,7 \text{ sec}$ (Cod de proiectare P100 - 1/2013)
 $S_0 \cdot K = 2,0 \text{ kN/m}^2$ (CR1 - 1 - 3- 2012)
 $q_{ref} = 0,7 \text{ kN/m}^2$ (CR1 - 1 - 4- 2012)
D - construcție de importanță redusă (H.G. 766/1997 Anexa 3)
IV - construcție de importanță mică (P100 - 1/2013)
A4

**profil transversal existent
str.Săvenilor nr.73A sc.1:200**

Semnat digital de
Daniel-Alexandru
Males
Data: 2021.10.29
06:26:20 +03'00'

verificator / expert	semnătura	cerința	referat / expertiza nr. / data
		D, E	
proiectant general		SC ARHISFERA CONSTRUCT SRL aleea Viilor, nr.1, sc.B, et.2, ap.9, Botoșani J7/445/17.10.2016 CUI 36640493	beneficiar:
coordonator urbanistic		SOCIETATEA COMERCIALA PROIECT BOTOSANI SRL BOTOSANI, Str. Cuza Voda Nr. 2, Bl.7, Sc. F, Mezanin cf : 4906270; r.c. J07/1086/1993	amplasament: str.Săvenilor nr.73A, CF/CAD 66403, mun./jud.Botoșani
specificație	nume	semnătura	scara
șef proiect	arh.Mihai G.TULBURE		1:200
proiectat	arh.Alexandra Laura POPA		data
desenat	arh.Alexandra Laura POPA		feb.2023
			titlu proiect: CONSTRUIRE LOCUIȚĂ P+M ȘI ÎMPREJMUIRE
			SITUAȚIE EXISTENTĂ
			planșa nr. PUD.02
			proiect nr. 111/2023
			faza PUD