


Adina-Ramona Lupu

Semnat digital de Adina-Ramona Lupu
Data: 2023.11.14
08:42:32 +02'00'


P.U.D.

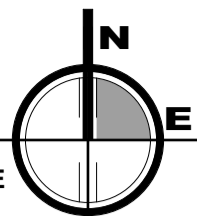

CONSTRUIRE LOCUINȚĂ P+1E
ANEXĂ GOSPODĂREASCĂ
ȘI ÎMPREJMUIRE

CF 69292

Suceveanu C.

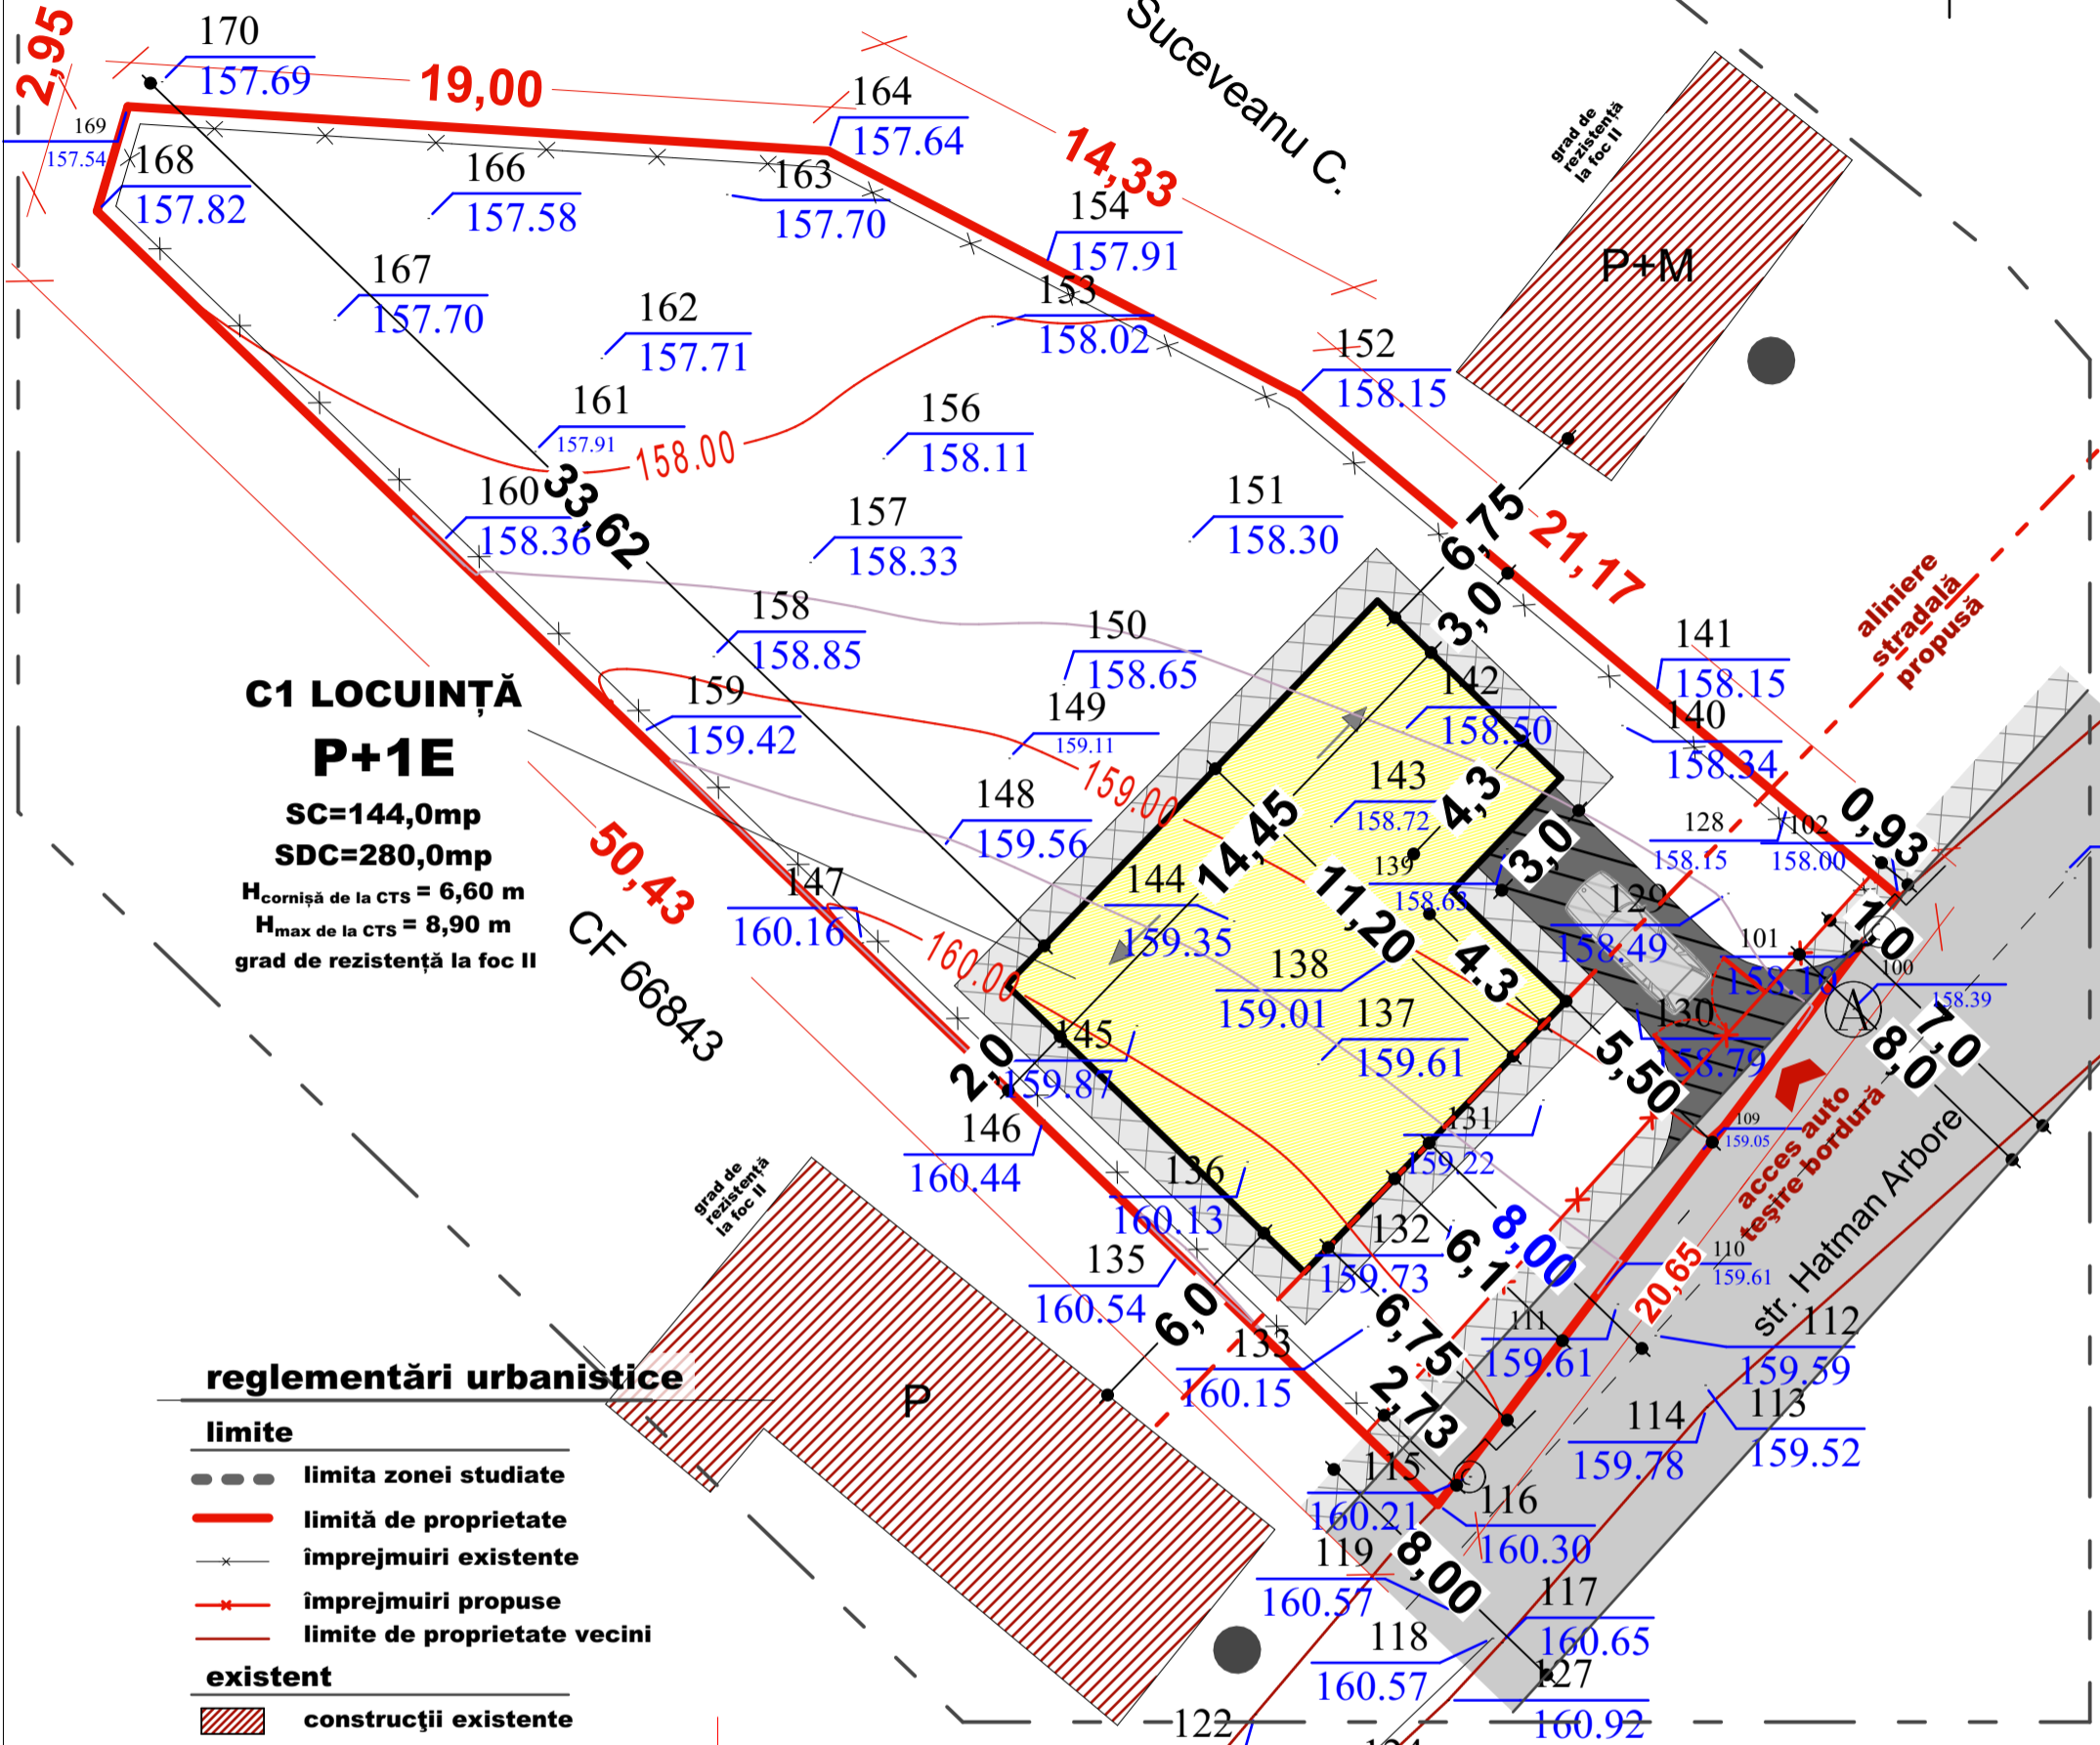

C1 LOCUINȚĂ P+1E
SC=144,0mp
SDC=280,0mp
H_{cornișă} de la CTS = 6,60 m
H_{max} de la CTS = 8,90 m
grad de rezistență la foc II

reglementări urbanistice

limite

- limita zonei studiate
- limită de proprietate
- × împrejurimi existente
- × împrejurimi propuse
- limite de proprietate vecini

existent

- ▨ construcții existente
- alei pietonale existente
- ▨ platforme carosabile existente
- ▲ accese existente

propus

- ▨ construcții propuse
- ▨ alei pietonale propuse
- ▨ platforme carosabile propuse
- ▭ parcelă studiată
- ▲ plantație arboricolă propusă
- accese propuse
- scurgere acoperiș


BILANȚ TERITORIAL P.U.D.			
str.Hatman Arbore nr.66, Botoșani			
U.T.R. 43 / P.U.G. Botoșani		suprafață / mp	%
teren		existent	propus
	curți construcții	800,0	800,0
	teren liber/sp.verzi	0,0	379,0
construcții	SC	0,0	144,0
	SDC	0,0	280,0
carosabil		0,0	150,0
pietonal		0,0	85,0
nr.locuri parcare		0	2
POT_{existent} = 0,00 %		POT_{propus} = 18,00 %	
CUT_{existent} = 0,00		CUT_{propus} = 0,35	

CILIBIU EUSEBIU-LAURENTIU

Digitally signed by CILIBIU EUSEBIU-LAURENTIU
Date: 2023.11.13 11:05:51 +02'00'

PFA CILIBIU EUSEBIU LAURENTIU
Aut. categ.D Seria RO-B-F 1794

accelerația terenului pentru proiectare **a_g = 0,20 g** (Cod de proiectare P100 - 1/2013)
perioada de control (colt) **0,7 sec** (Cod de proiectare P100 - 1/2013)
valoarea încărcării de zăpadă pe sol **S₀.K = 2,0 kN/m²** (CR1 - 1 - 3- 2012)
presiunea de referință a vântului **q_{ref} = 0,7 kN/m²** (CR1 - 1 - 4- 2012)
categoria de importanță **D** - construcție de importanță redusă (H.G.766/1997)
clasa de importanță și expunere la cutremur **IV** - construcție de importanță mică (P100 - 1/2013)
grupa **A4**

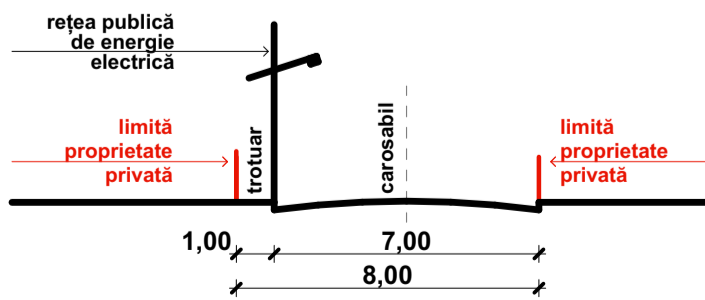

profil transversal propus
strada Hatman Arbore sc.1:200

verificator / expert	semnătura	cerința	referat / expertiza nr. / data
		D, E	
proiectant general		SC ARHISFERA CONSTRUCT SRL aleea Viilor, nr.1, sc.B, et.2, ap.9, Botoșani J7/445/17.10.2016 CUI 36640493	beneficiar: ZISU IULIAN CONSTANTIN amplasament: NC/CF 66842, mun./jud.Botoșani Str.Hatman Arbore nr.66
coordonator urbanistic		SC "PROIECT BOTOSANI" SRL BOTOSANI, Str. Cuza Voda Nr. 2, Bl.7, Sc. F, Mezanin cf.: 4906270, r.c. J07/1096/1993	titlu proiect: CONSTRUIRE LOCUINȚĂ UNIFAMILIALĂ P+1E, ANEXĂ GOSPODĂREASCĂ ȘI ÎMPREJMUIRE
șef proiect	arh.Mihai G.TULBURE	scara	PUD
proiectat	arh.Alexandra Laura POPA	data	
desenat	arh.Alexandra Laura POPA	dec.2023	planșa nr. PUD.03
REGLEMENTĂRI URBANISTICE			