



P.U.D.

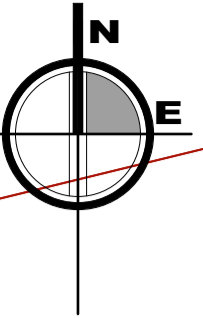

CONSTRUIRE SPĂLĂTORIE
AUTO-SELF SERVICE
ȘI ÎMPREJMUIRE

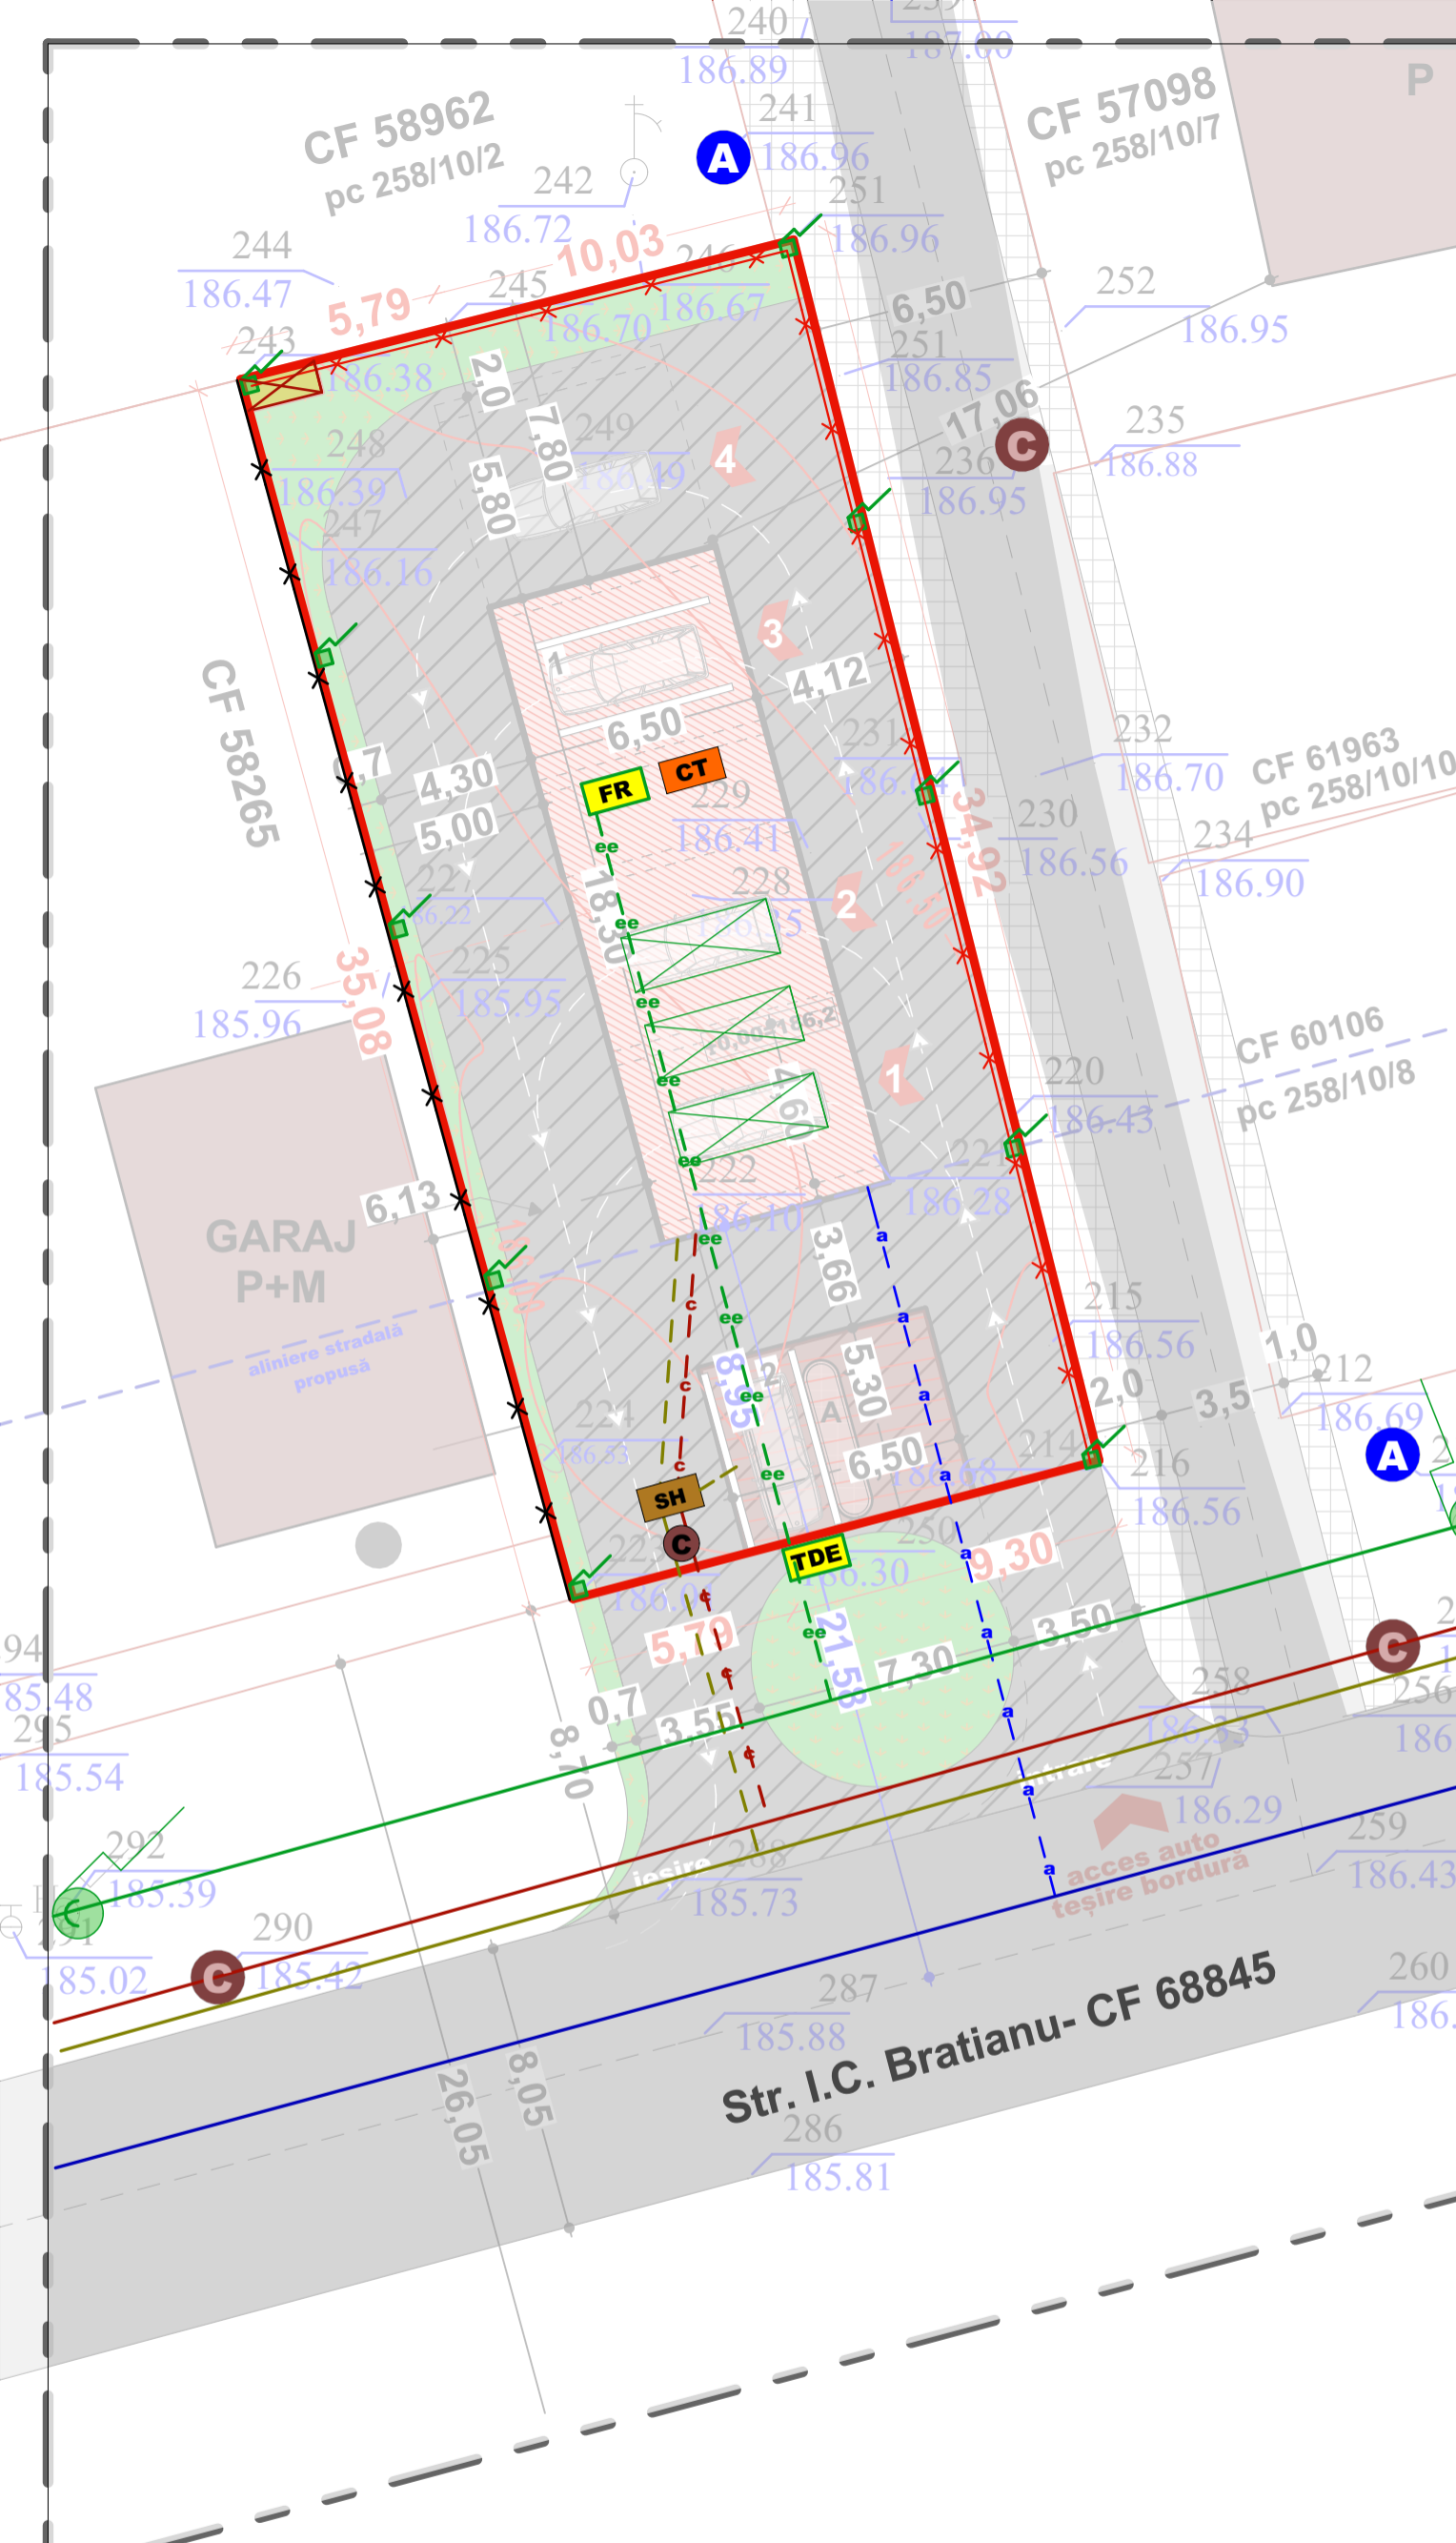

reglementări edilitare

- limita zonei studiate
- limită de proprietate
- împrejmuire existentă
- împrejmuire propusă
- limite de proprietate vecini
- retrageri propuse
- construcții existente
- alei pietonale existente
- platforme carosabile existente
- accese existente
- boxe spălătorie acoperite
- boxă spălătorie descoperită
- pergolă - loc de parcare
- aspiratoare
- alei pietonale propuse
- platforme carosabile propuse
- generator electric
- parcelă studiată
- accese propuse
- direcția de scurgere a apelor meteorice

rețele existente

- rețea energie electrică
- stâlp curent
- rețea apă
- rețea canalizare menajeră
- rețea canalizare pluvială
- cămin de canalizare

echipare edilitară propusă

- bransament la rețea ee
- tablou distribuție ee
- firdă racord ee
- stâlp lumină propus
- conductă alimentare cu apă
- conductă canalizare menajeră
- cămin de vizitare
- centrală termică
- panouri fotovoltaice

acelerația terenului pentru proiectare
perioada de control (colt)
valoarea încărcării de zăpadă pe sol
presiunea de referință a vântului
categoria de importanță
clasa de importanță și expunere la cutremur
grupa

$a_g = 0,20 \text{ g}$ (Cod de proiectare P100 - 1/2013)
 $0,7 \text{ sec}$ (Cod de proiectare P100 - 1/2013)
 $S_0, K = 2,0 \text{ kN/m}^2$ (CR1 - 1 - 3- 2012)
 $q_{ref} = 0,7 \text{ kN/m}^2$ (CR1 - 1 - 4- 2012)
D - construcție de importanță redusă (H.G. 766/1997 Anexa 3)
IV - construcție de importanță mică (P100 - 1/2013)
A4

verificator / expert	semnătura	cerința	referat / expertiza nr. / data
		D, E	
proiectant general	SC ARHISFERA CONSTRUCT SRL aleea Viilor, nr.1, sc.B, et.2, ap.9, Botoșani J7/445/17.10.2016 CUI 36640493		beneficiar: SC UNIVERSAL PREST PHONE SRL prin Zvîncă Sergiu proiect nr. 155/2023
coordonator urbanistic	SOCIETATEA COMERCIALA PROIECT BOTOSANI SRL BOTOSANI, Str. Cuza Voda Nr. 2, Bl.7, Sc. F. Mezanin cf.: 4906270, r.c. J07/1086/1993		amplasament: str.Ion I.C.Brătianu fn, mun.Botoșani, NC/CF 70082 faza PUD
specificație	nume	semnătura	scara
șef proiect	arh.Mihai G.TULBURE		1:200
proiectat	ing.Petru Iulian OLARU		data
desenat	arh. Alexandra Laura POPA		mai.2023
			titlu proiect: CONSTRUIRE SPĂLĂTORIE AUTO-SELF SERVICE ȘI ÎMPREJMUIRE
			REGLEMENTĂRI TEHNICO-EDILITARE
			planșa nr. PUD.04