


Adina-Ramona Lupu

Semnat digital de Adina-Ramona Lupu
Data: 2023.11.14
08:42:32 +02'00'


P.U.D.

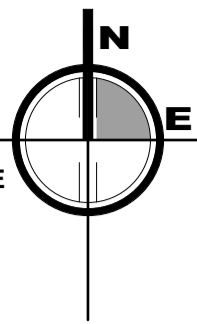

**CONSTRUIRE LOCUINȚĂ P+1E
ANEXĂ GOSPODĂREASCĂ
ȘI ÎMPREJMUIRE**

CF 69292

Suceveanu C.

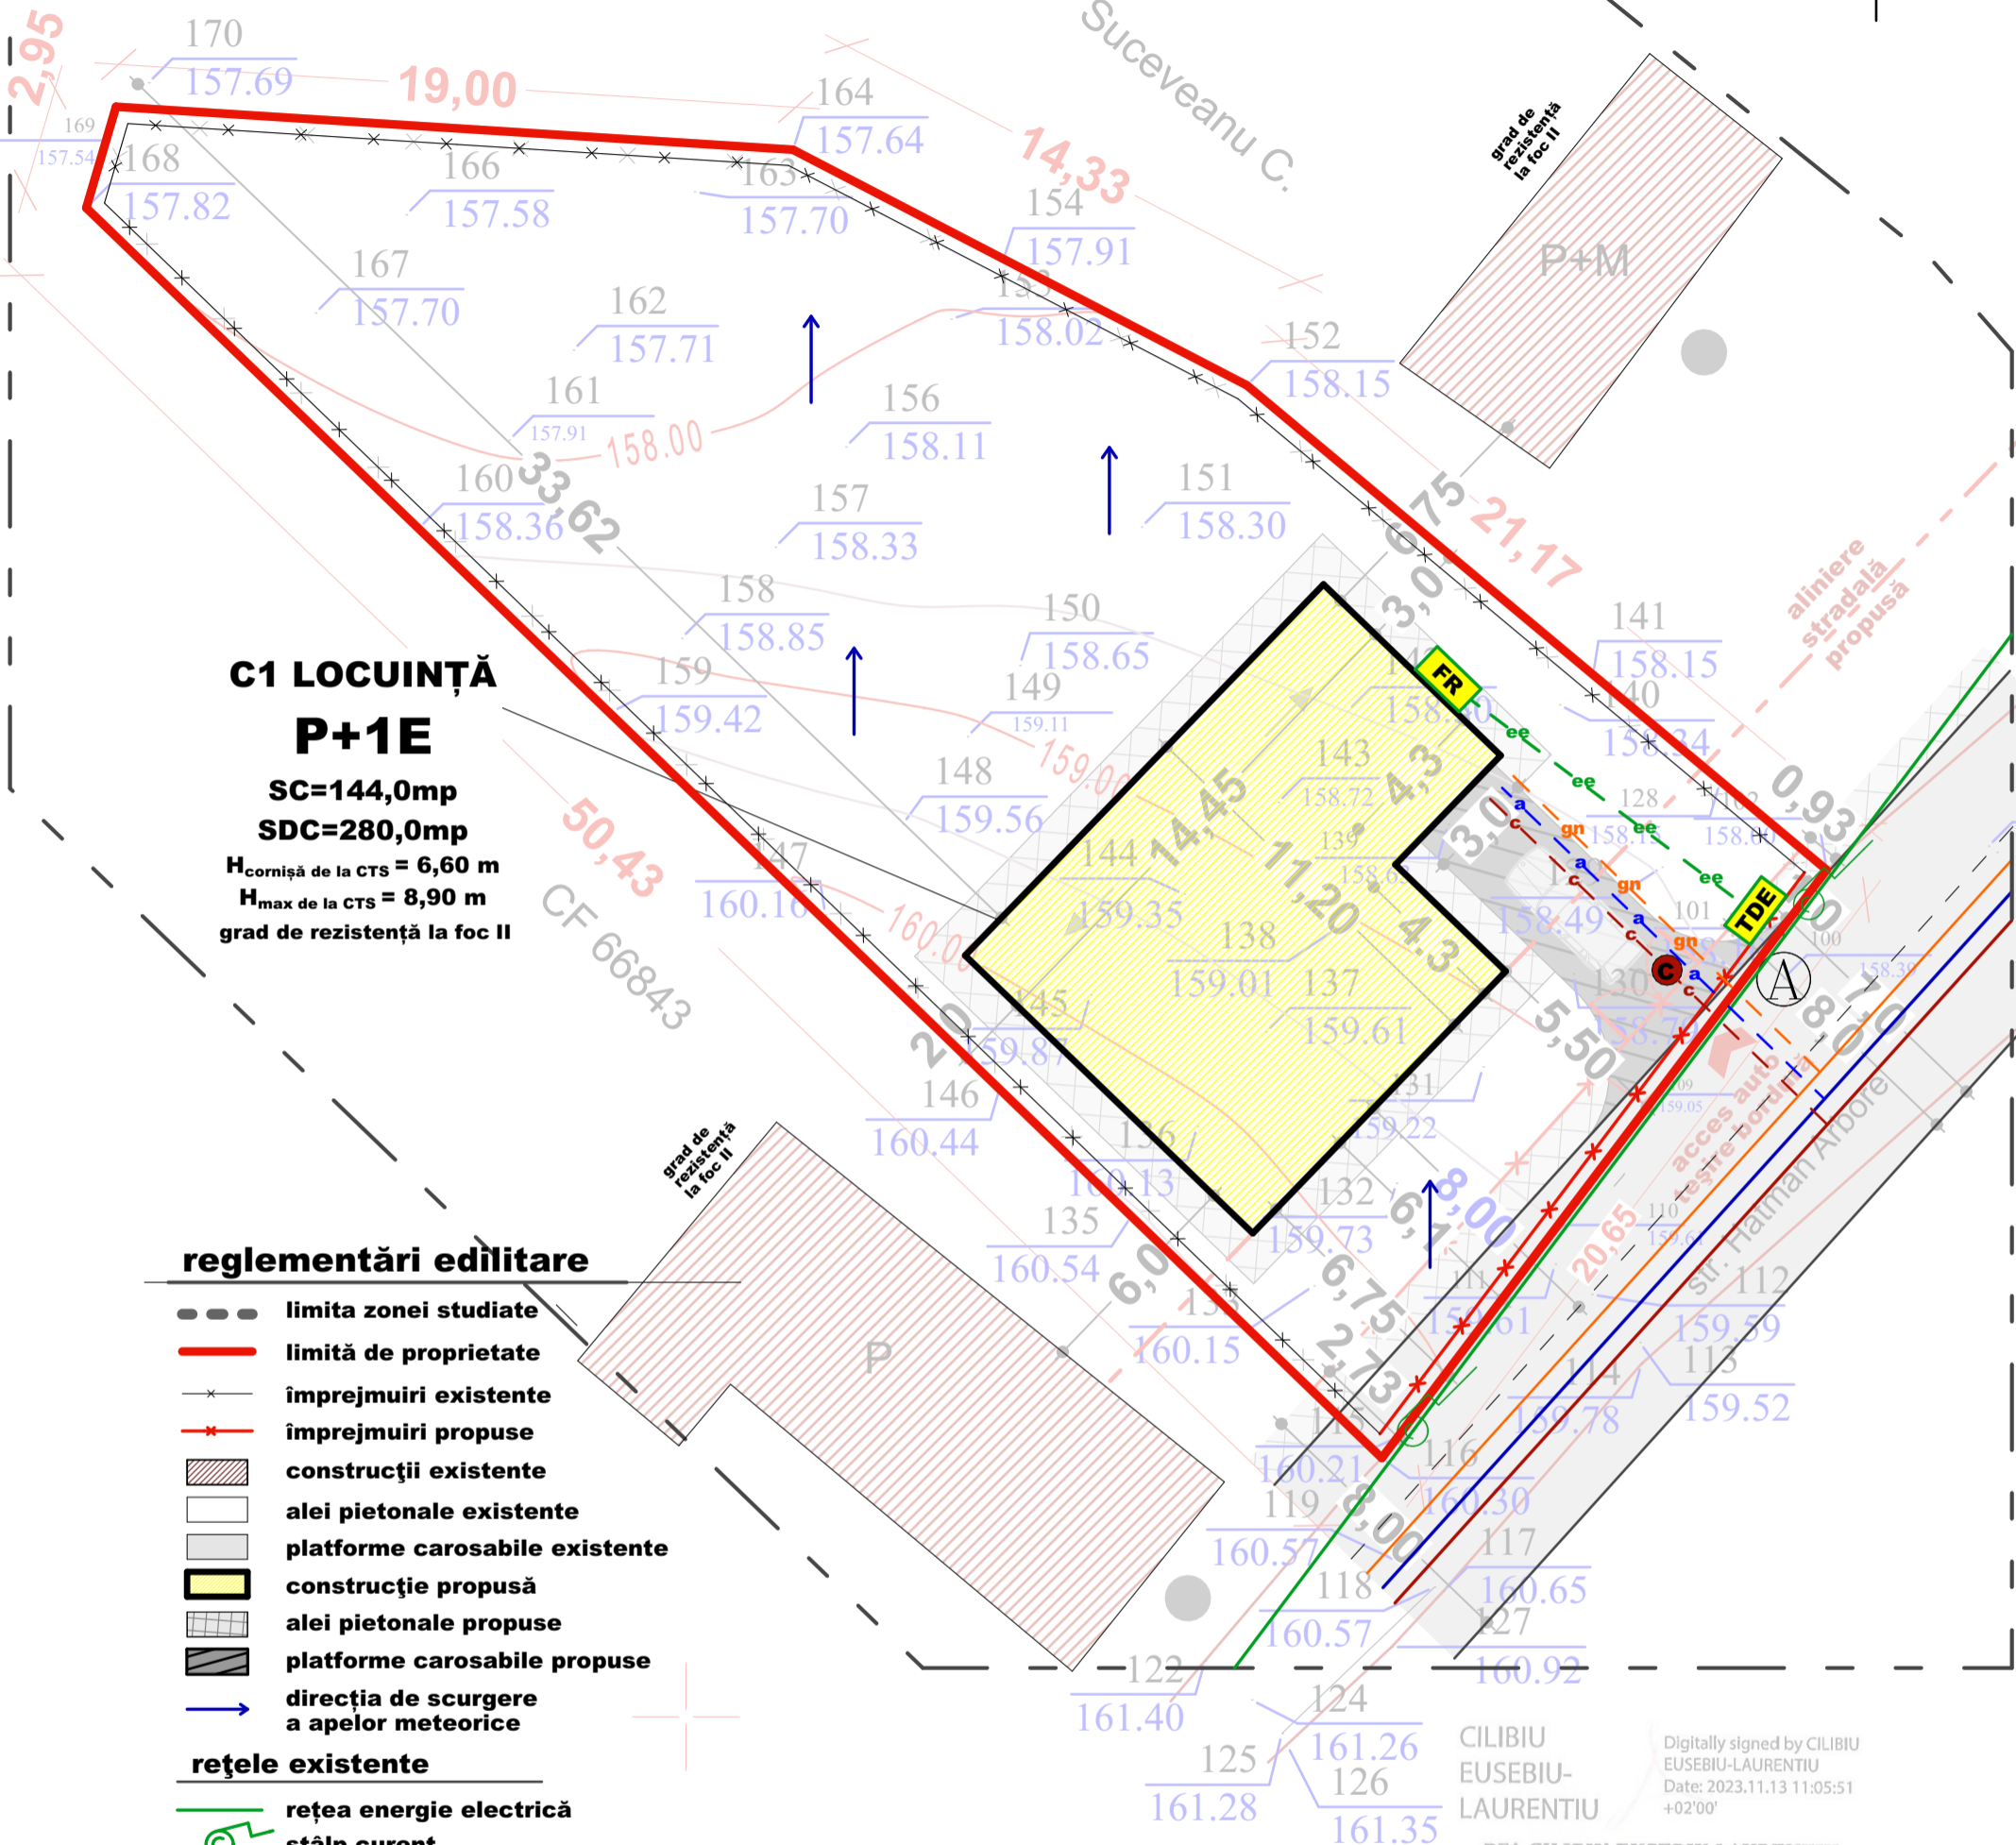

**C1 LOCUINȚĂ
P+1E**

**SC=144,0mp
SDC=280,0mp
H_{cornișă} de la CTS = 6,60 m
H_{max} de la CTS = 8,90 m
grad de rezistență la foc II**

reglementări edilitare

- limita zonei studiate
- limită de proprietate
- × împrejurii existente
- × împrejurii propuse
- ▨ construcții existente
- alei pietonale existente
- ▨ platforme carosabile existente
- ▨ construcție propusă
- ▨ alei pietonale propuse
- ▨ platforme carosabile propuse
- direcția de scurgere a apelor meteorice

rețele existente

- rețea energie electrică
- stâlp curent
- rețea apă menajeră
- rețea gaze naturale

echipare edilitară propusă

- ee bransament la rețea ee
- TDE tablou distribuție ee
- FR firidă racord ee
- a conductă alimentare cu apă
- c conductă canalizare
- C cămin canalizare
- gn conductă gaze naturale

Digitally signed by CILIBIU EUSEBIU-LAURENTIU
Date: 2023.11.13 11:05:51
+02'00'

PFA CILIBIU EUSEBIU LAURENTIU
Aut. categ.D Seria RO-B-F 1794

accelerația terenului pentru proiectare **a_g = 0,20 g** (Cod de proiectare P100 - 1/2013)
perioada de control (colt) **0,7 sec** (Cod de proiectare P100 - 1/2013)
valoarea încărcării de zăpadă pe sol **S₀.K = 2,0 kN/m²** (CR1 - 1 - 3- 2012)
presiunea de referință a vântului **q_{ref} = 0,7 kN/m²** (CR1 - 1 - 4- 2012)
categoria de importanță **D** - construcție de importanță redusă (H.G.766/1997)
clasa de importanță și expunere la cutremur **IV** - construcție de importanță mică (P100 - 1/2013)
grupa **A4**

verificator / expert	semnătura	cerința	referat / expertiza nr. / data
		D, E	
proiectant general		SC ARHISFERA CONSTRUCT SRL aleea Viilor, nr.1, sc.B, et.2, ap.9, Botoșani J7/445/17.10.2016 CUI 36640493	beneficiar: ZISU IULIAN CONSTANTIN amplasament: NC/CF 66842, mun./jud.Botoșani Str.Hatman Arbore nr.66
coordonator urbanistic		SC "PROIECT BOTOSANI" SRL BOTOSANI, Str. Cuza Voda Nr. 2, Bl.7, Sc. F, Mezanin S.R.L. cf.: 4906270, r.c. J07/1086/1993	titlu proiect: CONSTRUIRE LOCUINȚĂ UNIFAMILIALĂ P+1E, ANEXĂ GOSPODĂREASCĂ ȘI ÎMPREJMUIRE
specificație	nume	semnătura	scara
șef proiect	arh.Mihai G.TULBURE		1:200
proiectat	ing.Petru Iulian OLARU		data
desenat	arh.Alexandra Laura POPA		dec.2023
			REGLEMENTĂRI EDILITARE
			planșa nr. PUD.04