

OCPI Botosani
Planul e valabil numai cu
procesul verbal de receptie

Oficiul de Cadastru si
Publicitate Imobiliara
81918/28.10.2021
Receptionat

reglementări edilitare


- limita zonei studiate
- limită de proprietate
- împrejurire propusă
- construcții existente
- alei pietonale existente
- platforme carosabile existente
- construcție propusă
- alei pietonale propuse
- platforme carosabile propuse
- direcția de scurgere a apelor meteorice

rețele existente

- rețea energie electrică
- stâlp curent
- rețea apă menajeră
- rețea canalizare menajeră

echipare edilitară propusă

- bransament la rețea ee
- tablou distribuție ee
- firidă racord ee
- centrală termică proprie
- conductă alimentare cu apă
- conductă canalizare menajeră

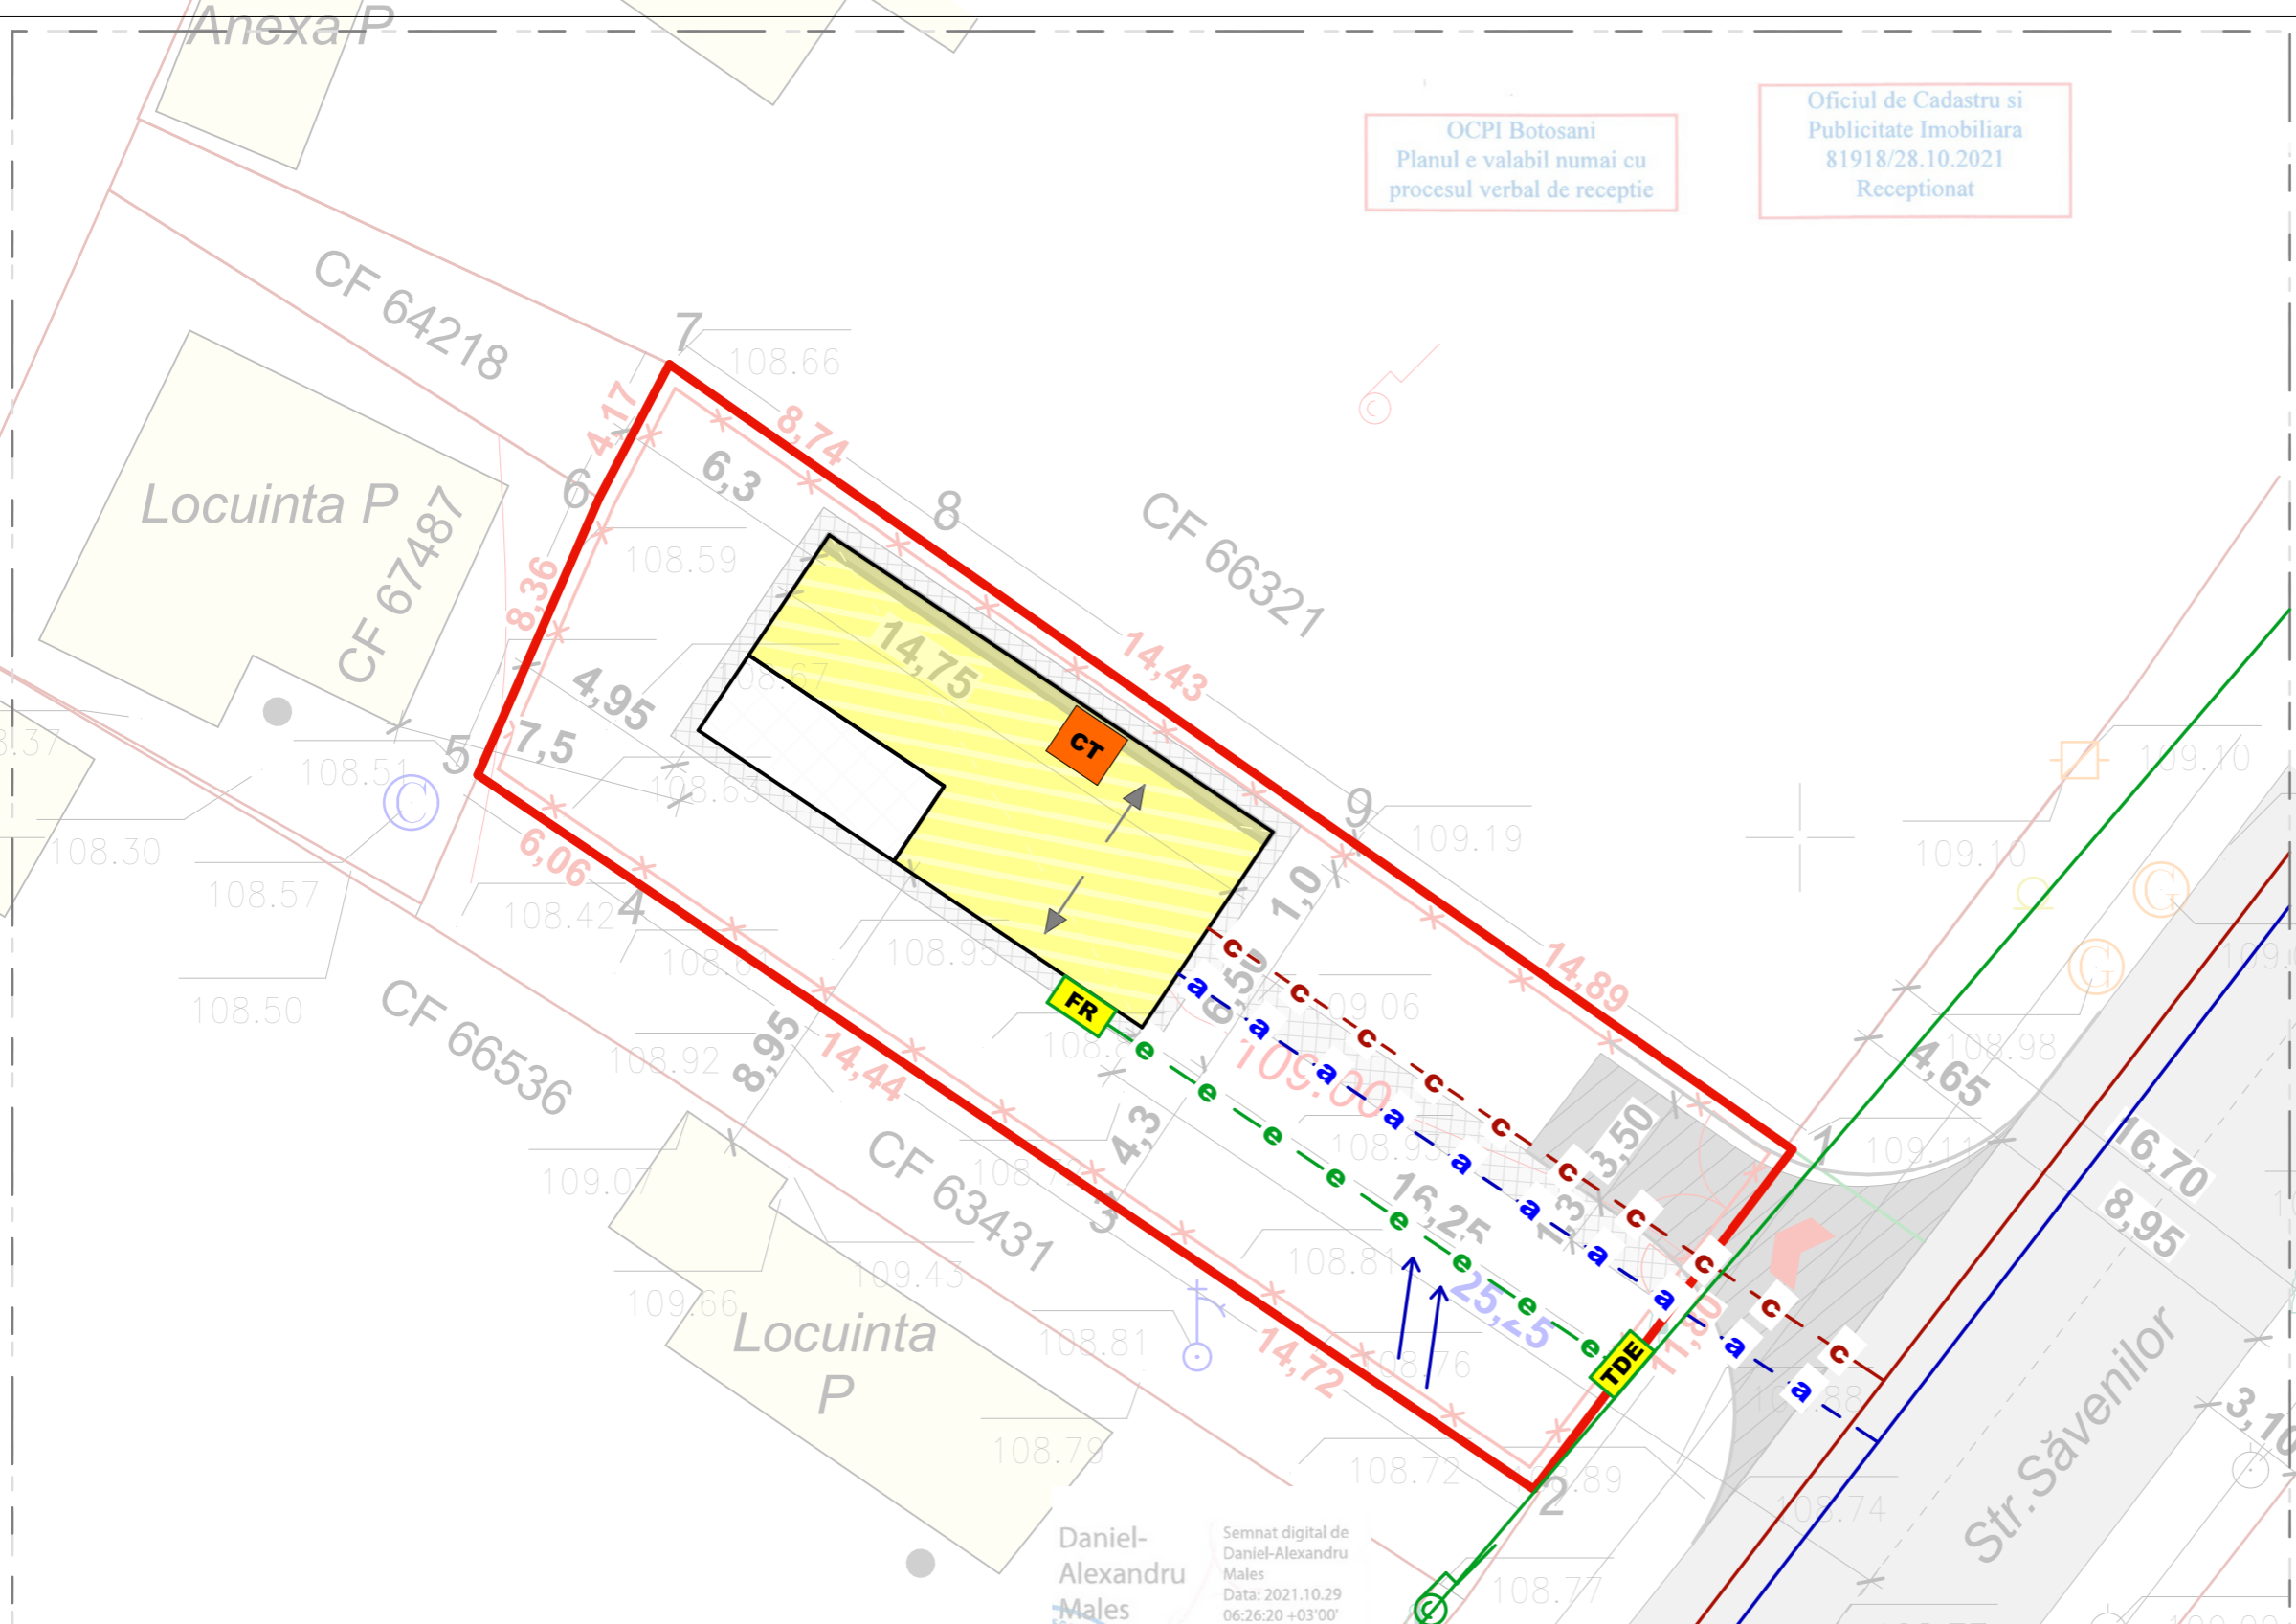

Semnat digital de
Daniel-Alexandru
Males
Data: 2021.10.29
06:26:20 +03'00'

acelerația terenului pentru proiectare
perioada de control (colt)
valoarea încărcării de zăpadă pe sol
presiunea de referință a vântului
categoria de importanță
clasa de importanță și expunere la cutremur
grupa

$a_0 = 0,20 \text{ g}$ (Cod de proiectare P100 - 1/2013)
 $0,7 \text{ sec}$ (Cod de proiectare P100 - 1/2013)
 $S_0 \cdot K = 2,0 \text{ kN/m}^2$ (CR1 - 1 - 3- 2012)
 $q_{ref} = 0,7 \text{ kN/m}^2$ (CR1 - 1 - 4- 2012)
D - construcție de importanță redusă (H.G. 766/1997 Anexa 3)
IV - construcție de importanță mică (P100 - 1/2013)
A4

verificator / expert	semnătura	cerința	referat / expertiza nr. / data	
			D, E	
proiectant general		SC ARHISFERA CONSTRUCT SRL aleea Viilor, nr.1, sc.B, et.2, ap.9, Botoșani J7/445/17.10.2016 CUI 36640493	beneficiar:	proiect nr. 111/2023
coordonator urbanistic		SC "PROIECT BOTOSANI" SRL BOTOSANI, Str. Cuza Voda Nr. 2, Bl.7, Sc. F, Mezanin cf. 4906270; r.c. J07/1086/1993	amplasament:	str.Săvenilor nr.73A, CF/CAD 66403, mun./jud.Botoșani
specificație	nume	semnătura	scara	titlu proiect:
șef proiect	arh.Mihai G.TULBURE		1:200	CONSTRUIRE LOCUIŢĂ P+M ȘI ÎMPREJUMIRE
proiectat	ing. Petru Iulian OLARU		data	REGLEMENTĂRI TEHNICO-EDILITARE
desenat	arh.Alexandra Laura POPA		feb.2023	
				planșa nr. PUD.04