



Adina-Ramona Lupu

Semnat digital de Adina-Ramona Lupu  
Data: 2023.11.14  
08:42:32 +02'00'

**P.U.D.**

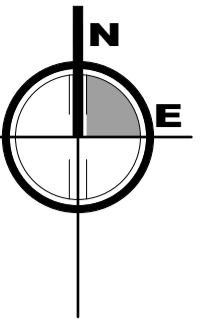

CONSTRUIRE LOCUINȚĂ P+1E  
ANEXĂ GOSPODĂREASCĂ  
ȘI ÎMPREJMUIRE

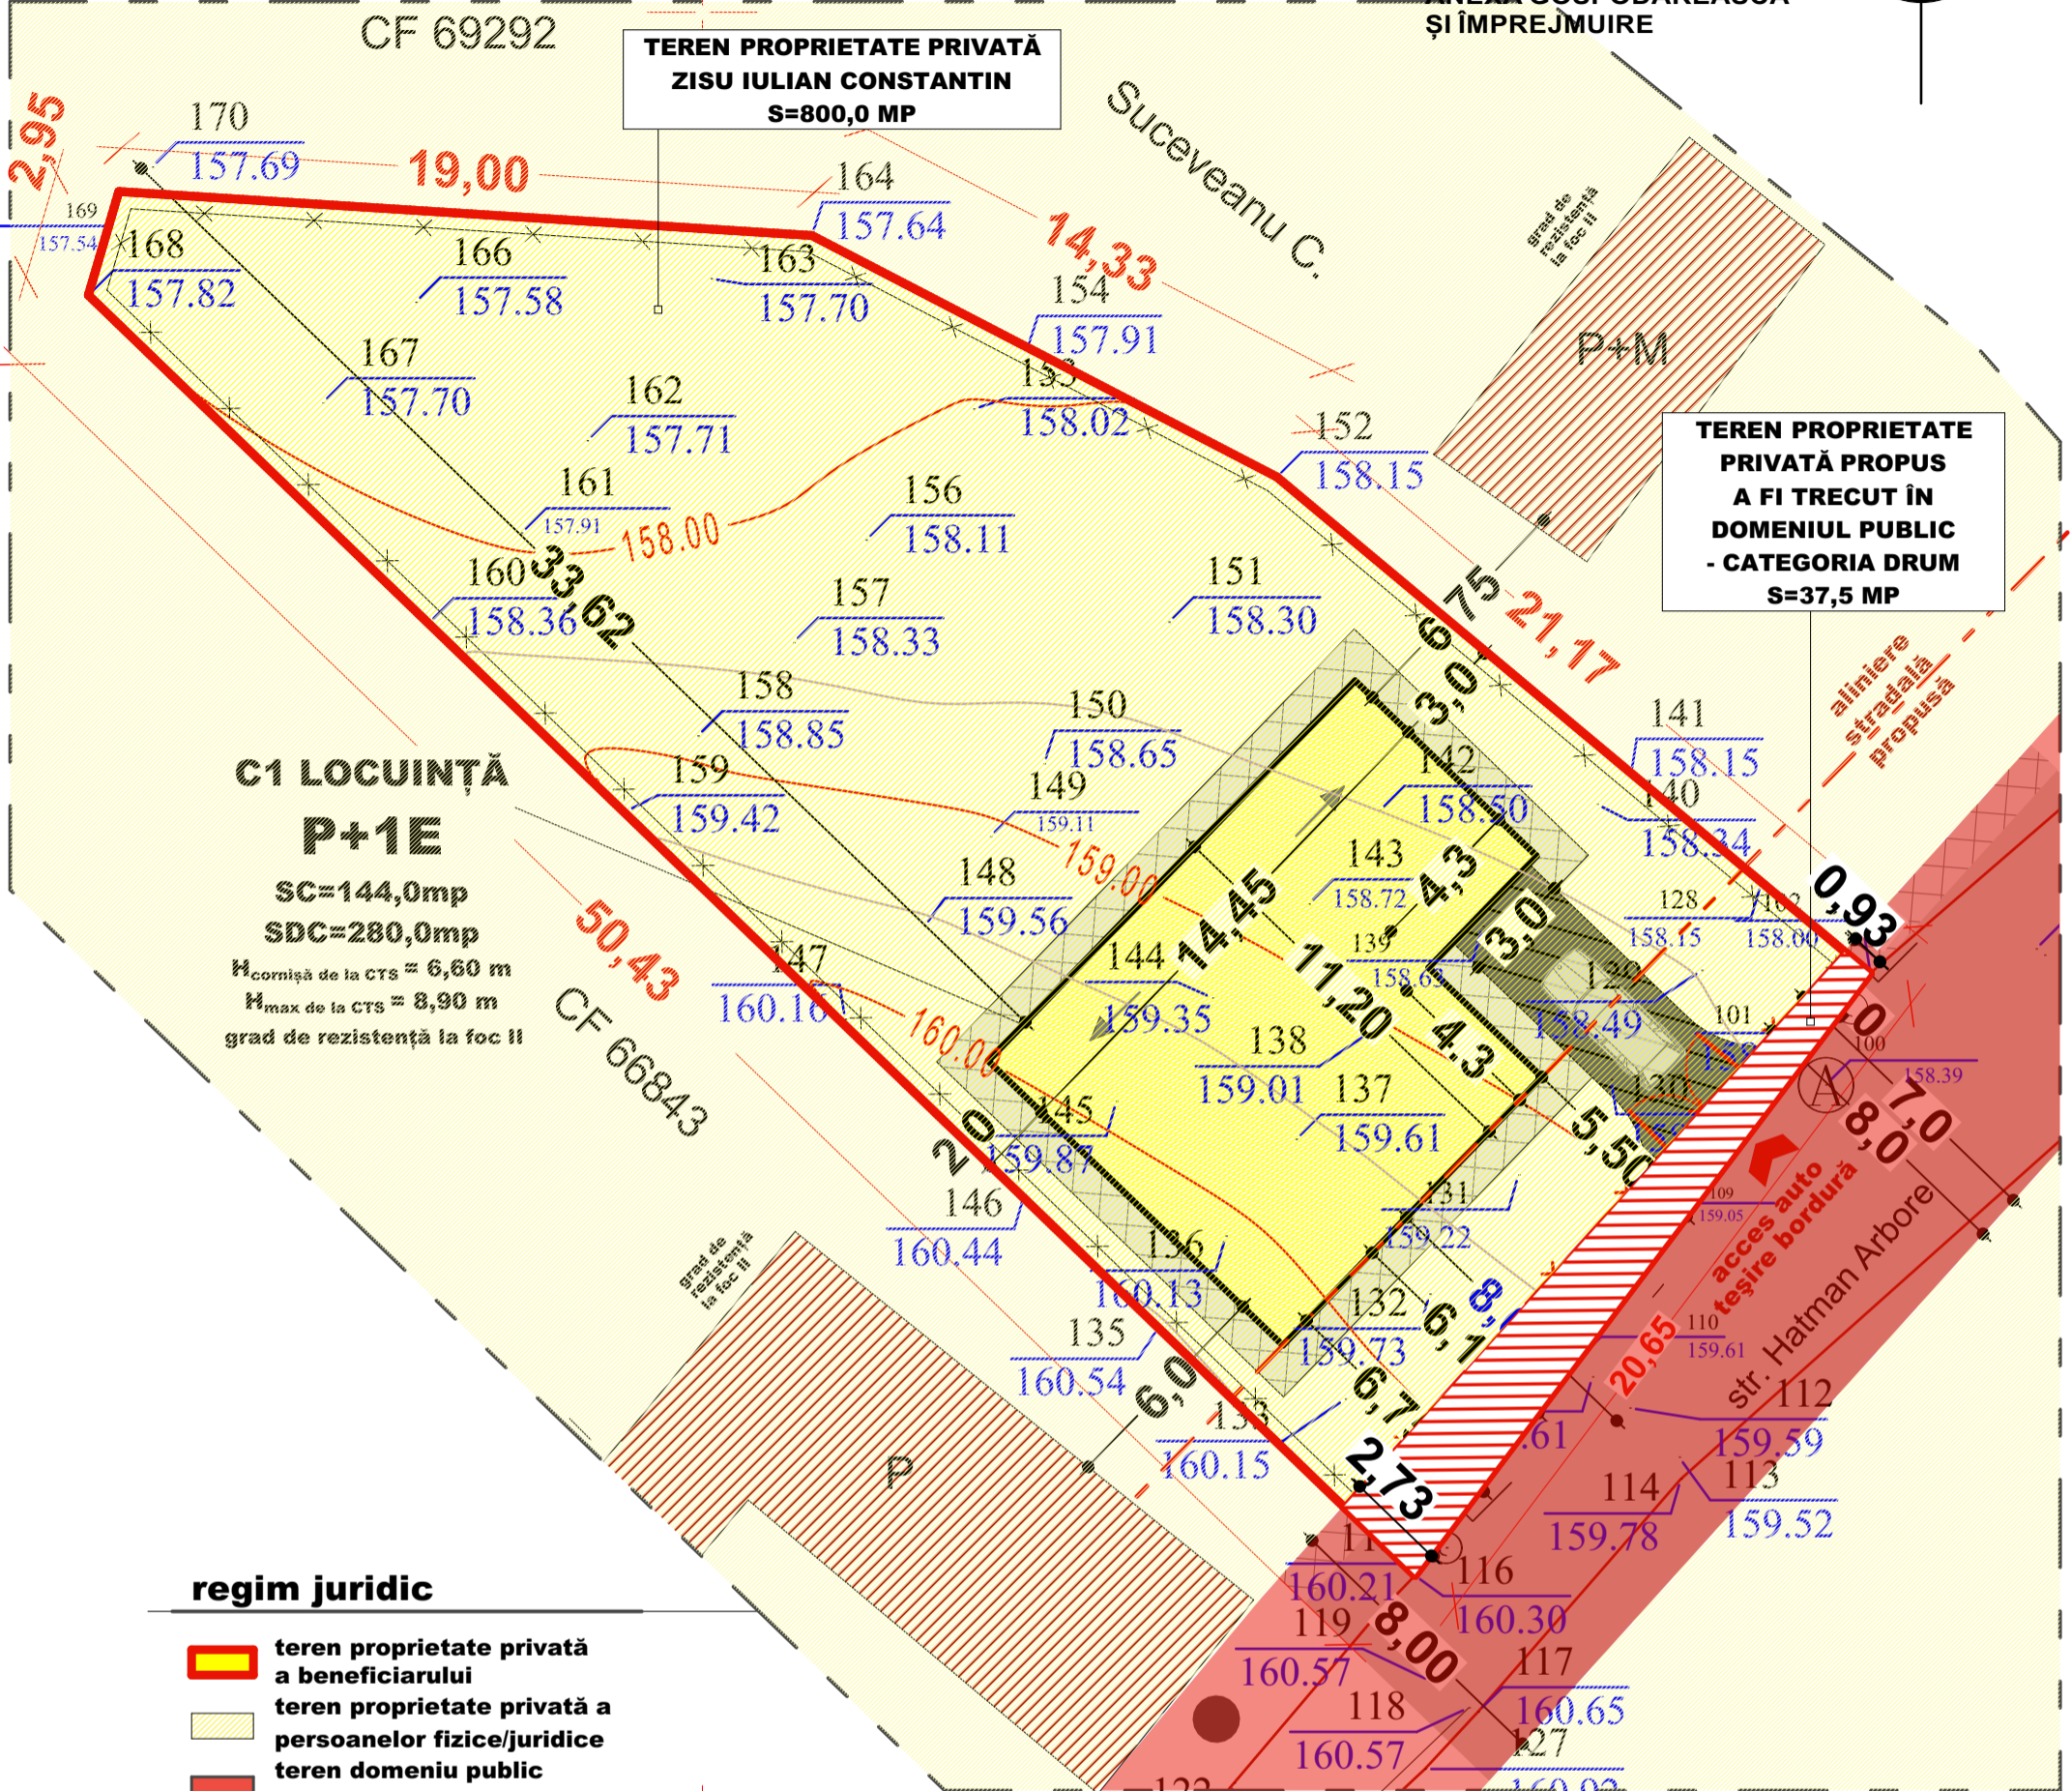

**C1 LOCUINȚĂ  
P+1E**  
SC=144,0mp  
SDC=280,0mp  
H<sub>cornișă</sub> de la CTS = 6,60 m  
H<sub>max</sub> de la CTS = 8,90 m  
grad de rezistență la foc II

**regim juridic**

- teren proprietate privată a beneficiarului
- teren proprietate privată a persoanelor fizice/juridice
- teren domeniu public a municipiului Botoșani

BILANȚ TERITORIAL P.U.D.			
str.Hatman Arbore nr.66, Botoșani			
U.T.R. 43 / P.U.G. Botoșani			
<b>teren proprietate privată ZISU Iulian</b>	existent	propus	%
	800,0	762,5	32,50
<b>teren domeniu public</b>	150,0	187,5	8,00
din care			
teren proprietate privată propus a fi trecut în domeniul public	0,0	37,5	
teren prop. privată pers.fizice/juridice	1.400,0	1.362,5	59,50
<b>teren studiat</b>	<b>2.350,0</b>	<b>2.350,0</b>	<b>100,00</b>

Digitally signed by CILIBIU EUSEBIU-LAURENTIU  
Date: 2023.11.13 11:05:51  
+02'00'

**PFA CILIBIU EUSEBIU LAURENTIU**  
Aut. categ.D Seria RO-B-F 1794

accelerația terenului pentru proiectare **a<sub>g</sub> = 0,20 g** (Cod de proiectare P100 - 1/2013)  
 perioada de control (colt) **0,7 sec** (Cod de proiectare P100 - 1/2013)  
 valoarea încărcării de zăpadă pe sol **S<sub>0</sub>.K = 2,0 kN/m<sup>2</sup>** (CR1 - 1 - 3- 2012)  
 presiunea de referință a vântului **q<sub>ref</sub> = 0,7 kN/m<sup>2</sup>** (CR1 - 1 - 4- 2012)  
 categoria de importanță **D** - construcție de importanță redusă (H.G.766/1997)  
 clasa de importanță și expunere la cutremur **IV** - construcție de importanță mică (P100 - 1/2013)  
 grupa **A4**

verificator / expert	semnătura	cerința	referat / expertiza nr. / data
		D, E	
proiectant general		<b>SC ARHISFERA CONSTRUCT SRL</b> aleea Viilor, nr.1, sc.B, et.2, ap.9, Botoșani J7/445/17.10.2016 CUI 36640493	beneficiar: <b>ZISU IULIAN CONSTANTIN</b> amplasament: NC/CF 66842, mun./jud.Botoșani Str.Hatman Arbore nr.66
coordonator urbanistic		<b>SC "PROIECT BOTOSANI" SRL</b> BOTOSANI, Str. Cuza Voda Nr. 2, Bl.7, Sc. F, Mezanin cf.: 4906270, r.c. J07/1086/1993 S.R.L.	titlu proiect: <b>CONSTRUIRE LOCUINȚĂ UNIFAMILIALĂ P+1E, ANEXĂ GOSPODĂREASCĂ ȘI ÎMPREJMUIRE</b>
specificație	nume	semnătura	scara
șef proiect	arh.Mihai G.TULBURE		1:200
proiectat	arh.Alexandra Laura POPA		data
desenat	arh.Alexandra Laura POPA		dec.2023
			<b>OBIECTIVE DE UTILITATE PUBLICĂ</b>
			planșa nr. <b>PUD.05</b>