


**PLAN DE INCADRARE - CF. ANEXA LA C.U.
SCARA 1/2000**

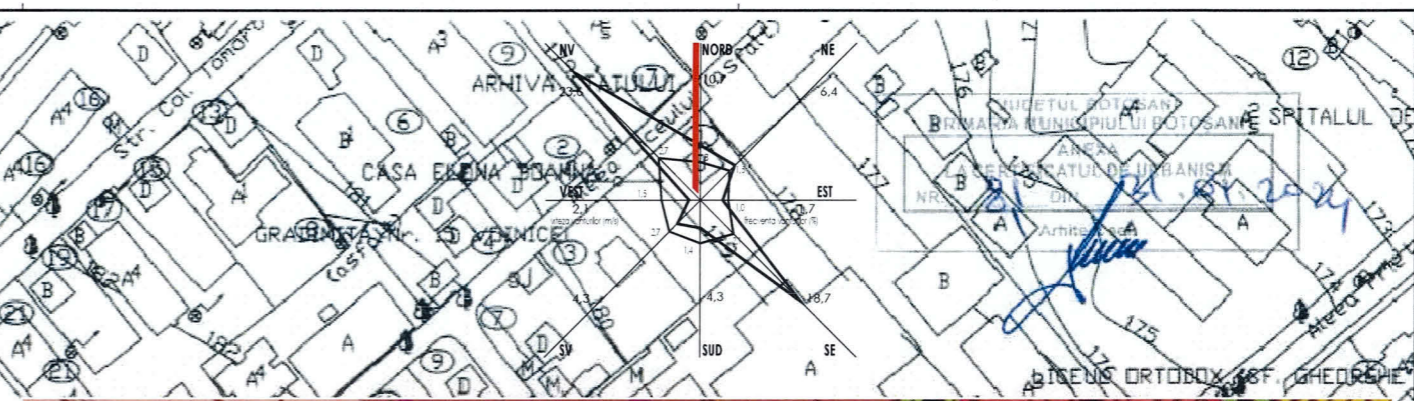

**PLAN DE INCADRARE IN PUG-Botosani
SCARA 1/5000**

SPECIFICAȚIE	NUME	CERINȚA	REFERAT / NR. / DATA
VERIFICATOR	RUR Dan Octavian N. BOTEZ arhitect CDE		
SPECIFICAȚIE	NUME	SEMNAȚURĂ	Scara
Coordonator urbanism	Arh. D. O. Botez		1/ 2000
Proiectat	Arh. Ionut Mateiuc		Data
Desenat	Des. Stefan Pantiru		02.2024
BENEFICIAR: Parohia "SF. CUV. TEODORA DE LA SIHLA" BOTOSANI			PROIECT NR. 94/2023
ADRESA INVESTITIEI: Mun. Botosani, Strada Pacea nr. 45B, judet Botosani (CF 69678)			FAZA P.U.Z.
DENUMIRE PROIECT: CONSTRUIRE LACAS DE CULT, PARACLIS, ANEXE SI IMPREJMUIRE			PLANȘA NR. PUZ 01