
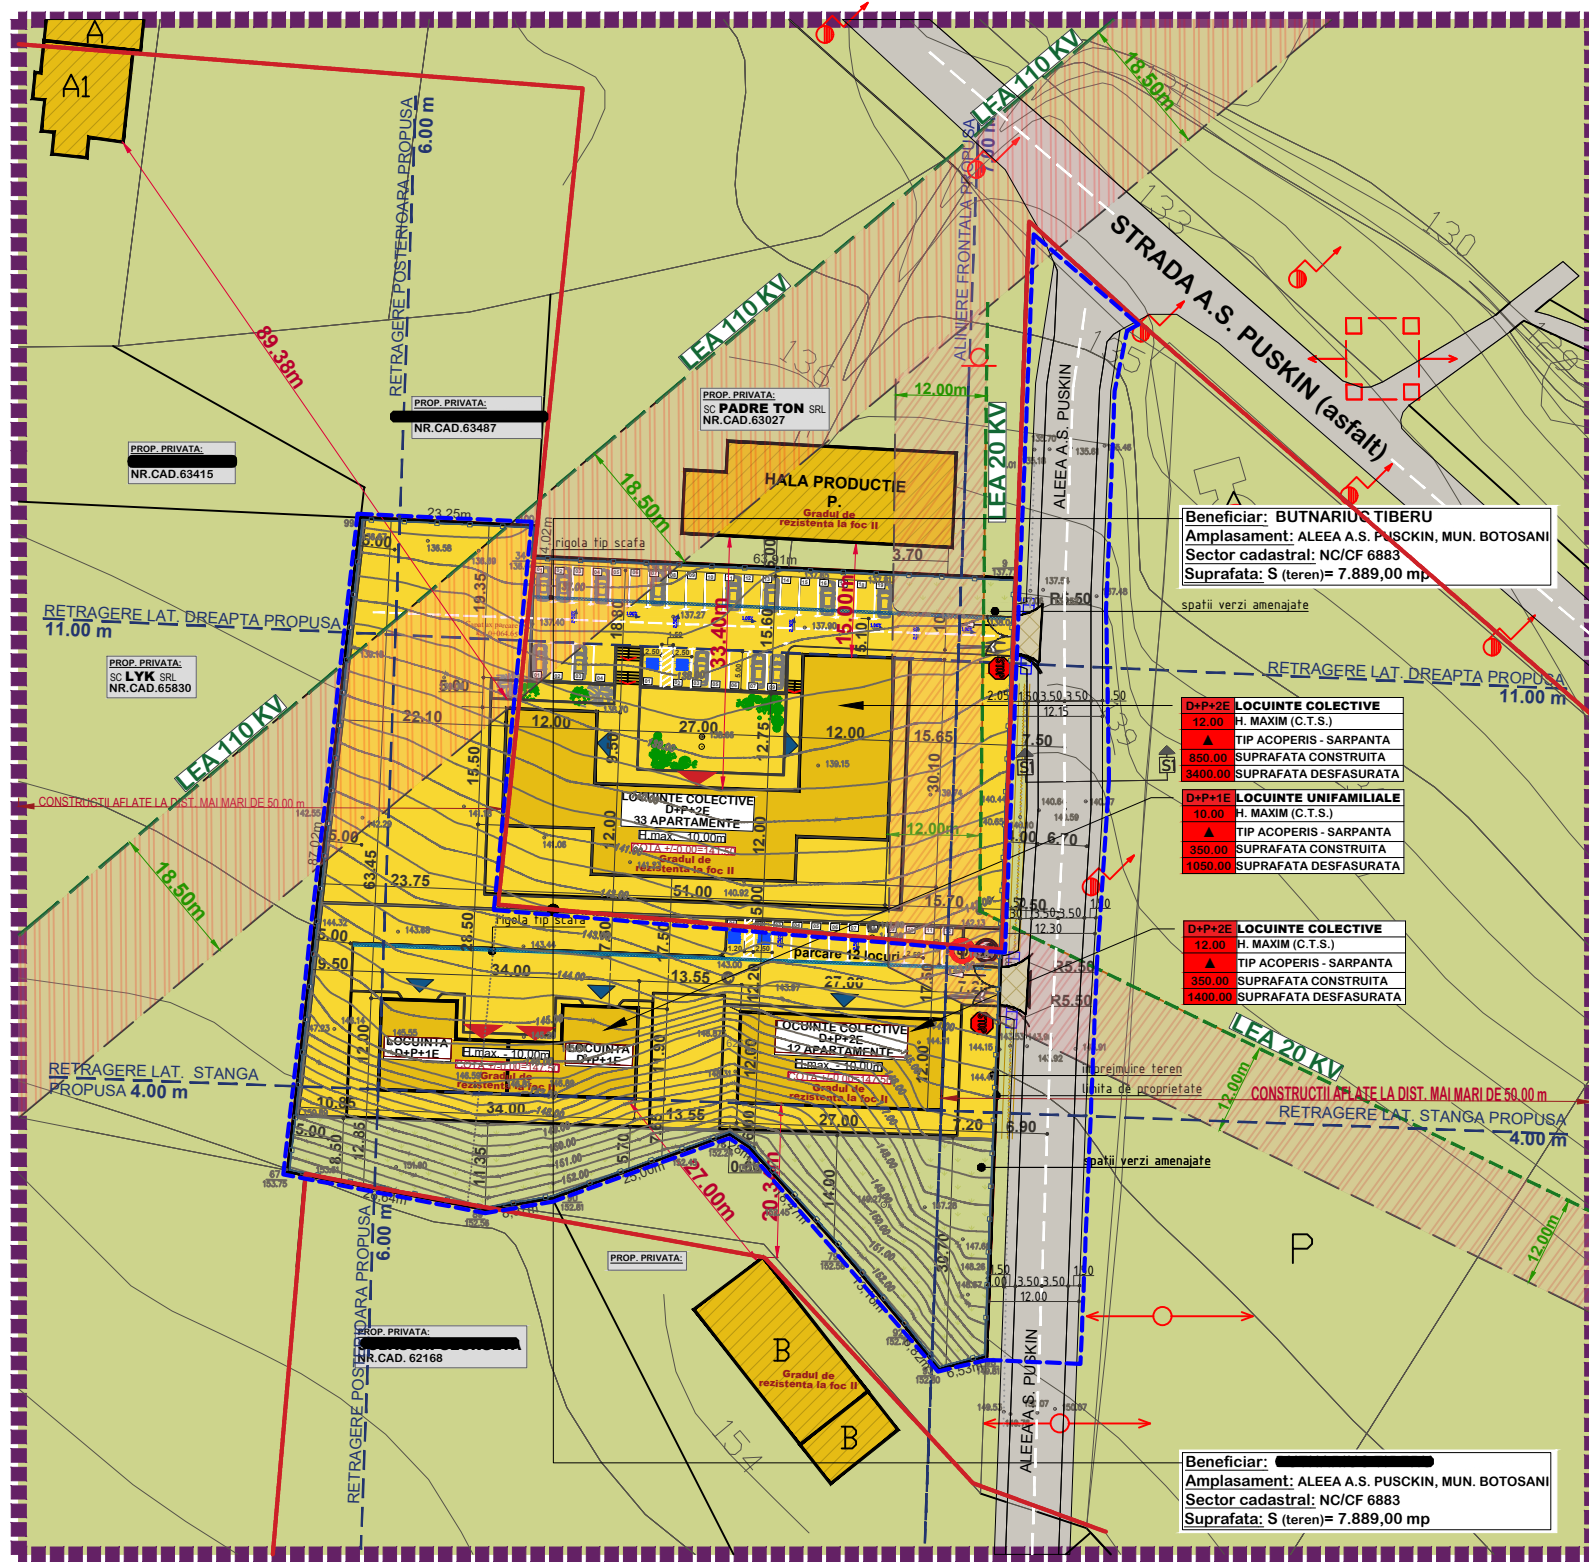


P.U.Z. PLAN URBANISTIC ZONAL

TIPURI DE PROPRIETATI

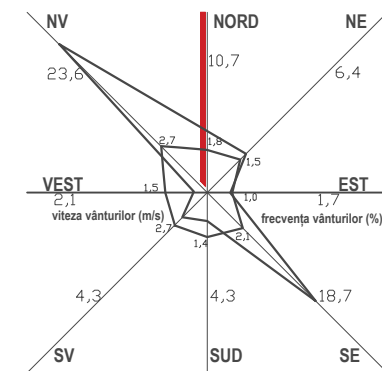

LIMITE:

- LIMITA PROPRIETATE/PARCELA CARE FACE OBIECTUL DOCUMENTATIEI NC/CF 68883; S=7.889,00 mp
- LIMITA ZONEI STUDIATE
- PARCELE AFLATE IN VECINATATE
- LIMITA IMPREJMUIRE PROPUSA
- LIMITA TEREN INTRAVILAN EXISTENT
- LIMITA TEREN INTRAVILAN PROPUS

REGLEMENTARI URBANISTICE:


- CONSTRUCTII EXISTENTE IN AFARA ZONEI REGLEMENATE
- CONSTRUCTII PROPUSE
- SPATII VERZII
- ACCES CAROSABIL - DOMENIU PUBLIC ALEEA PUSKIN
- CIRCULATII CAROSABILE DE INCINTA
- CIRCULATII PIETONALE DE INCINTA
- ZONA EDIFICABILA
- ZONA DE PROTECTIE LEA 20 KV SI LEA 110 KV
- ACCES AUTO/PIETONAL INCINTA
- ACCES PRINCIPAL CONSTRUCTII
- ACCES SECUNDAR CONSTRUCTII

TIPURI DE PROPRIETATI:

- PARCELA STUDIATA-PROPRIETATE PRIVATA PERSOANA JURIDICA
- DOMENIU PUBLIC DE INTERES LOCAL - STRADA TULBURENI - ALEEA A.S. PUSCKIN
- PROPRIETATI PRIVATE PERS. FIZICE/JURIDICE

OBIECTIVE DE UTILITATE PUBLICA:

- AMENAJARE ACCES CAROSABIL LA PARCELA SC= 50.00 mp

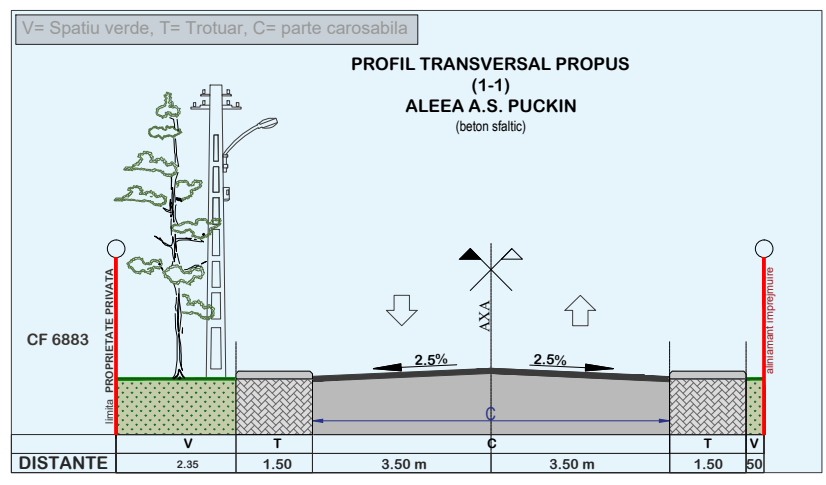

PROIECTANT GENERAL S.C. ARHITECTURAL CONCEPT S.R.L. STR. DOBOȘARI NR. 37 BOTOȘANI TEL: 0742 215 215		COORDONATOR URBANISTIC SC "PROIECT BOTOȘANI" SRL STR. TEATRULUI NR.3A BOTOȘANI TEL/FAX: 0231-514965		BENEFICIAR: PRIMARIA MUN. BOTOȘANI INVESTITOR: [REDACTED]		PR. NR. 248/2022
STR. DOBOȘARI NR. 37 BOTOȘANI TEL: 0742 215 215	CUI: 24547758 J 07/712/2008	STR. TEATRULUI NR.3A BOTOȘANI TEL/FAX: 0231-514965	CF: 4906270 R.C. J071086/1993	PROIECT: INTRODUCERE TEREN IN INTRAVILAN SI CONSTRUIRE LOCUINTE CU REGIM MIC DE INALTIME AMPLASAMENT: STR. A. S. PUSKIN, FN, CF. 6883, MUN. BOTOȘANI.		
SPECIFICAȚIE	NUME	SEMNĂTURA	SCARA 1 : 1000	FAZA P.U.Z.		
ȘEF PROIECT	Arh. Tulbure Mihai		DATA 02.2022	PLANȘA NR. A5		
PROIECTAT	Arh. Prisacariu Raluca		TIPURI DE PROPRIETATI			
DESENAT	Th. Balan Ciprian					