


P.U.D. PLAN URBANISTIC DE DETALIU

- CIRCULATIA TERENURILOR plansa 1 2 3 ④ 5

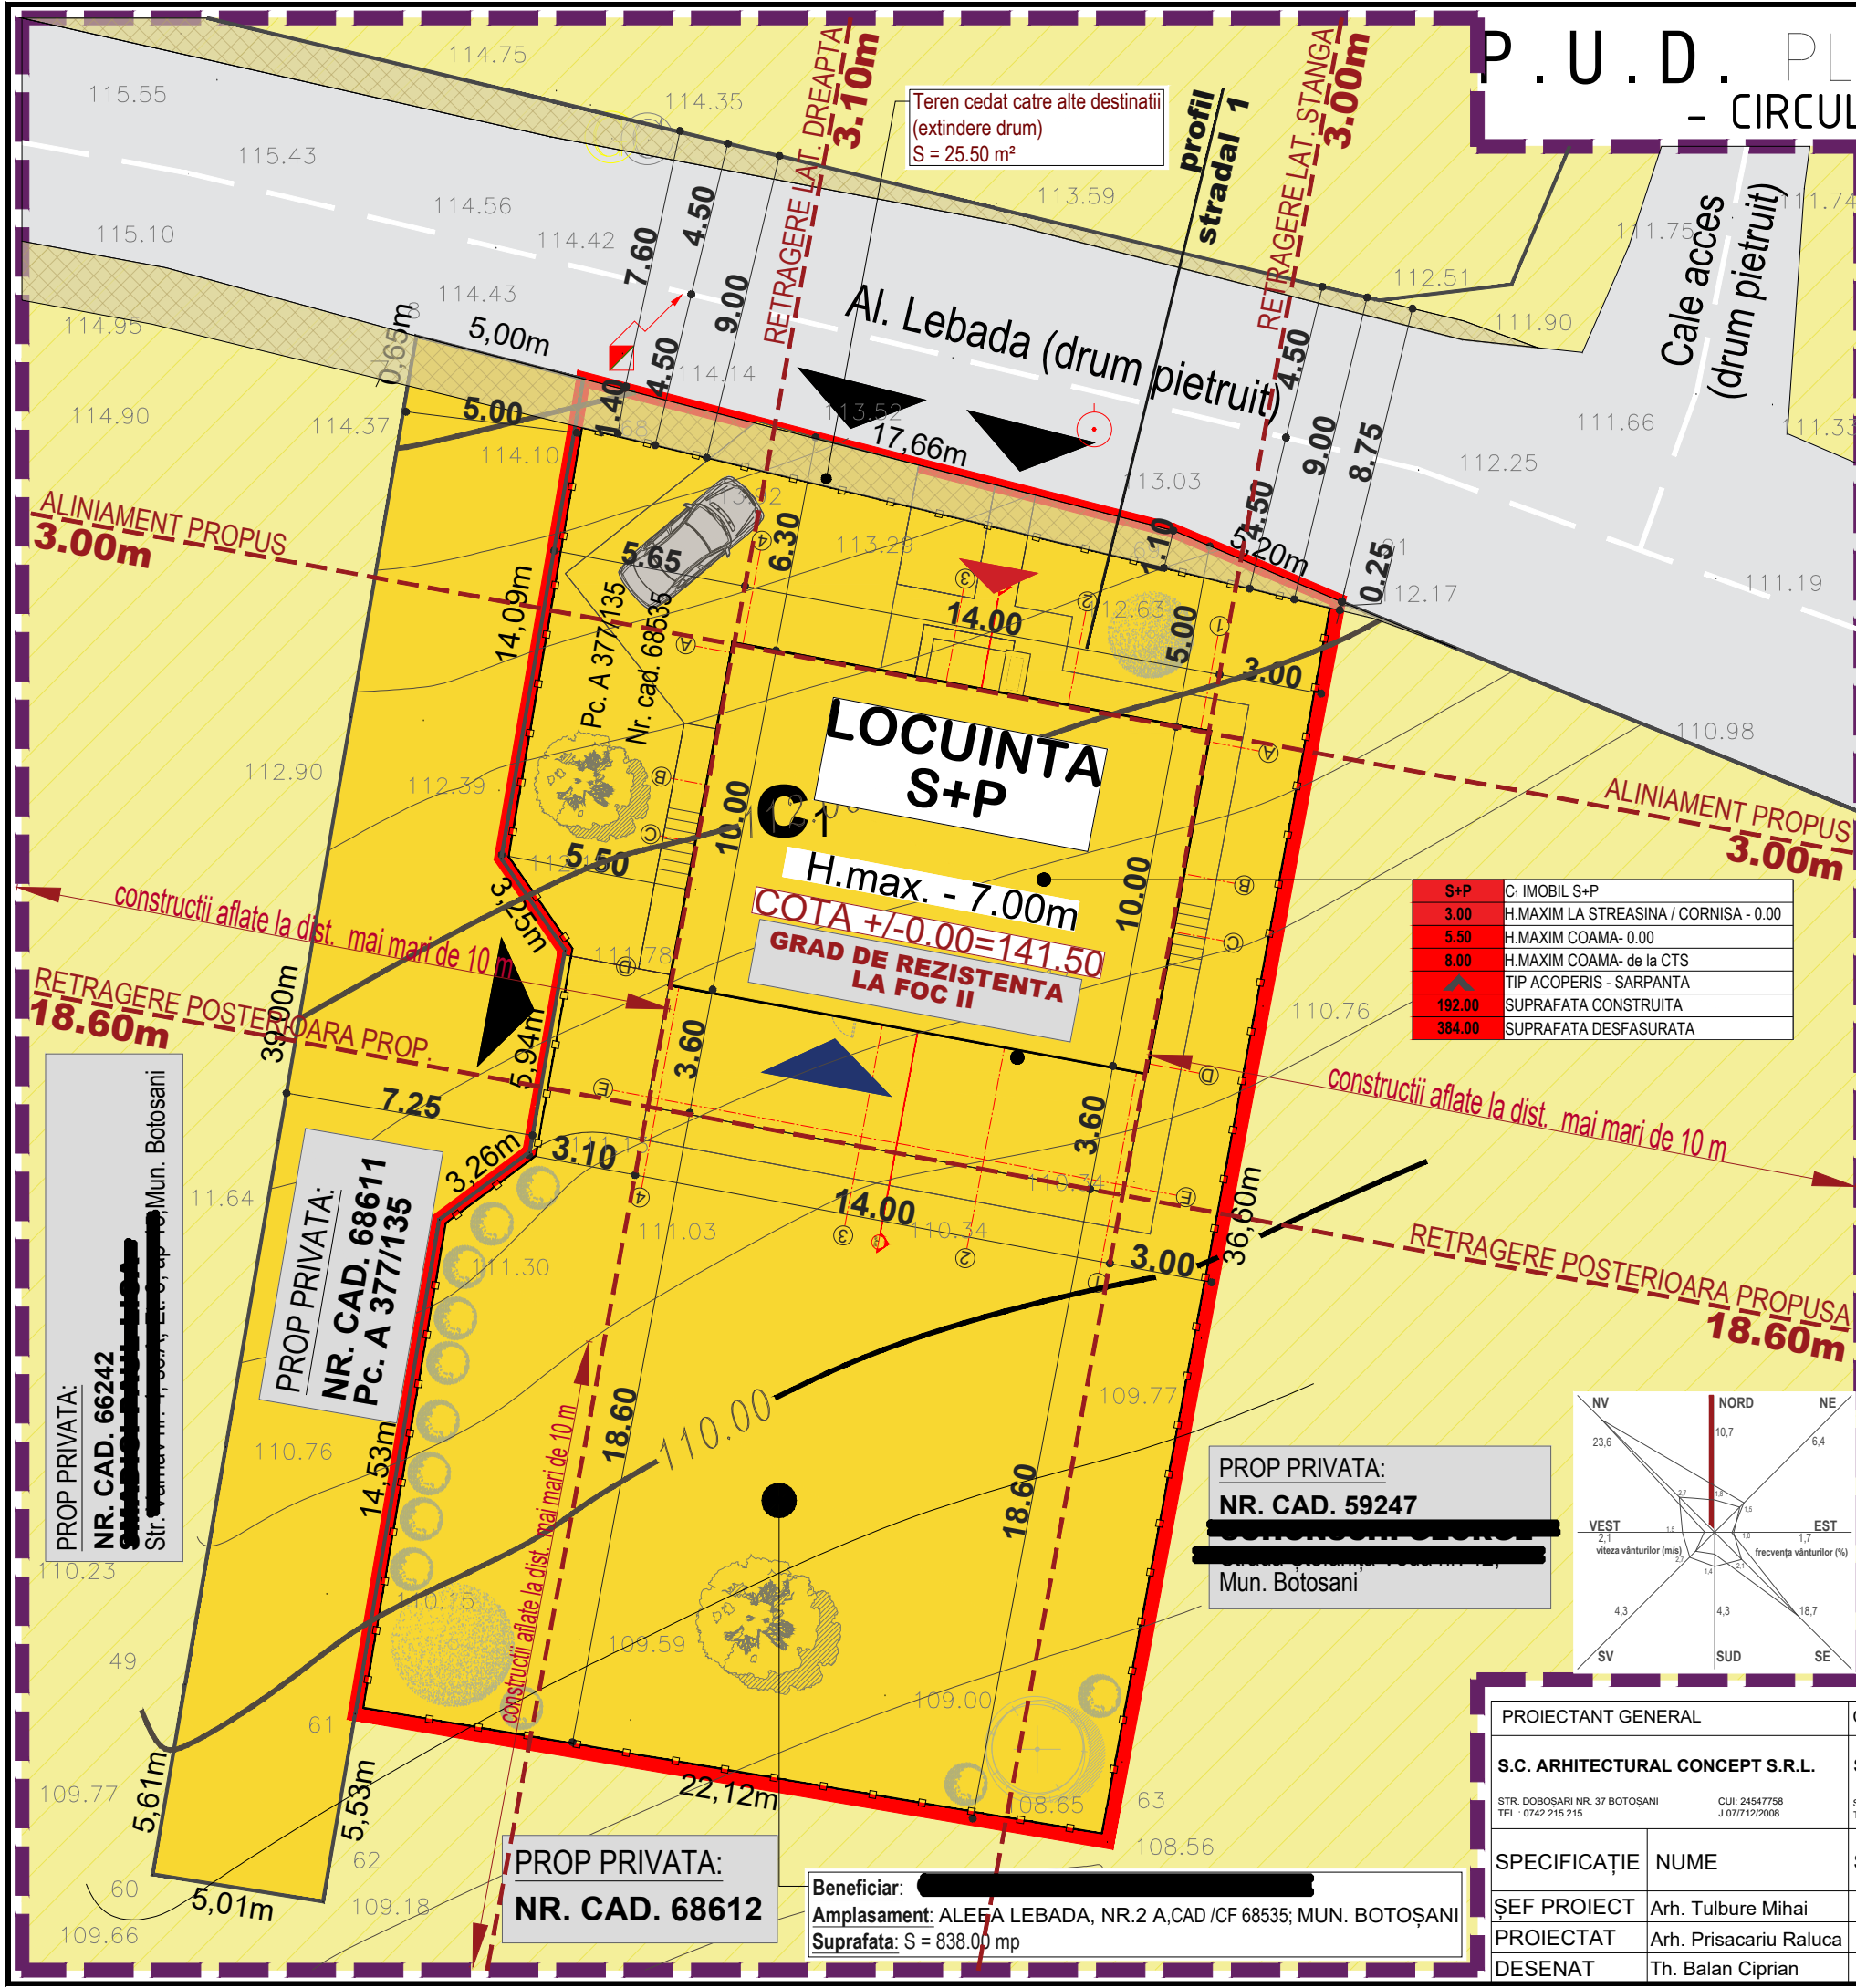

Teren cedat catre alte destinatii
(extindere drum)
S = 25.50 mp

S+P	C: IMOBIL S+P
3.00	H.MAXIM LA STREASINA / CORNISA - 0.00
5.50	H.MAXIM COAMA - 0.00
8.00	H.MAXIM COAMA - de la CTS
	TIP ACOPERIS - SARPANTA
192.00	SUPRAFATA CONSTRUITA
384.00	SUPRAFATA DESFASURATA

LEGENDA:

- LIMITA PROPRIETATE/PARCELA CARE FACE OBIECTUL DOCUMENTATIEI NC/CF 68535; S= 838.00 mp
- LIMITA ZONEI STUDIATE
- PARCELE AFLATE IN VECINATATE
- LIMITA IMPREJMUIRE PROPUSA

REGLEMENTARI URBANISTICE:

- CONSTRUCTII PROPUSE
- SPATII VERZII
- ACCES CAROSABIL - DOMENIU PUBLIC ALEEA LEBADA
- CIRCULATII CAROSABILE DE INCINTA
- CIRCULATII PIETONALE DE INCINTA
- ▲ ACCES AUTO/PIETONAL INCINTA
- ▲ ACCES PRINCIPAL CONSTRUCTII
- ▲ ACCES SECUNDAR CONSTRUCTII


TIPURI DE PROPRIETATI:

- PARCELA STUDIATA-PROPRIETATE PRIVATA PERSOANA FIZICA
- DOMENIU PUBLIC DE INTERES LOCAL - ALEEA LEBADA
- PROPRIETATI PRIVATE PERS. FIZICE/JURIDICE

OBIECTIVE DE UTILITATE PUBLICA:

- AMENAJARE ACCES CAROSABIL LA PARCELA SC= 25.50 mp

BILANT TERITORIAL - circulatia terenurilor		suprafata	
		mp	%
suprafata teren	CAD 68535	838.00	100.00
din care:	teren proprietate privata	838.00	100.00

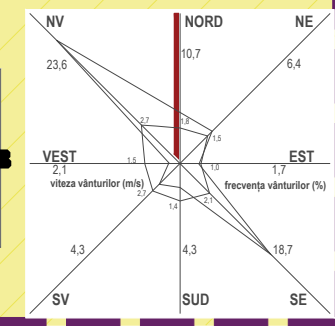

PROP PRIVATA:
NR. CAD. 59247
Mun. Botosani

PROP PRIVATA:
NR. CAD. 68611
PC. A 377/135

PROP PRIVATA:
NR. CAD. 66242
Mun. Botosani

PROP PRIVATA:
NR. CAD. 68612

Beneficiar:
Amplasament: ALEEA LEBADA, NR.2 A,CAD /CF 68535; MUN. BOTOȘANI
Suprafata: S = 838.00 mp

PROIECTANT GENERAL S.C. ARHITECTURAL CONCEPT S.R.L. STR. DOBOȘARI NR. 37 BOTOȘANI TEL: 0742 215 215		COORDONATOR URBANISTIC SC "PROIECT BOTOȘANI" SRL STR. TEATRULUI NR.3A BOTOȘANI TEL/FAX: 0231-514965		BENEFICIAR: [REDACTED]		PR. NR. 1722/ 2022
SPECIFICAȚIE	NUME	SEMNĂTURA	SCARA 1 : 500	PROIECT: CONSTRUIRE LOCUINTA S+P SI IMPREJMUIRE TEREN ALEEA LEBADA, NR.2 A, CAD/CF 68535; MUN. BOTOȘANI		FAZA P.U.D.
ȘEF PROIECT	Arh. Tulbure Mihai		DATA 02.2022	CIRCULATIA TERENURILOR		PLANȘA NR A4
PROIECTAT	Arh. Prisacariu Raluca					
DESENAT	Th. Balan Ciprian					