


P.U.Z. - studiu de oportunitate

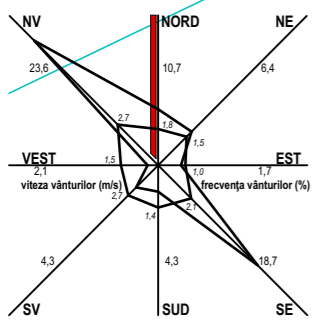

BILANT TERITORIAL		EXISTENT		
NR. CRT.	CONSTRUCTII, UTILITATI	EXISTENT		
		SC - mp	SDC-mp	%
1	CONSTRUCTII	35.00	35.00	3.73
2	TROTUARE, TERASE DESCOPERITE, ALEI			
3	PIETONALE SI CAROSABILE	69.40	0.00	7.40
4	SPATII VERZI	833.60	0.00	88.87
	TOTAL SUPRAFETE TEREN	938.00		100.00
	PROCENT OCUPARE TEREN - POT			0.00
	COEFICIENT DE UTILIZARE TEREN - CUT			0.00
	NUMAR NIVELURI - NR.NIV			0.00

DENUMIRE PROIECT:
CONSTRUIRE CASA PARTER
 BOTOSANI, STR. DRUMUL TATARILOR NR. 63H,
 CAD SI CF 64787



BENEFICIAR:
 CEPOI IONUT SI CEPOI COSMINA-
 ANDREEA
 SAT CURTESTI, COMUNA CURTESTI

PROIECTANT GENERAL:
S.C. MA-DA Proiect S.R.L.



PROIECTANT SPECIALITATE:

S.C. MA-DA Proiect S.R.L.
 J07/330/2002 ; CIF RO14977731
 Pietonalul Transilvaniei, Nr.4, Mezanin Botoșani
 Botoșani România
mada.proiect@gmail.com
 0231514474

COORDONATOR PROIECT:
 urb. Arh. Roxana Iulia VADEANU


SEF PROIECT:
 Arh. Dana GHIGA

PROIECTAT:
 Arh. Ionuț FRĂSINESCU

DESENAT:
 Arh. Ionuț FRĂSINESCU

SITUATIE EXISTENTA

Proiect nr: 353.U. Data: 2022 Scara: 1:200 Faza: S.O./P.U.Z.
 Index: - Plansa nr: U02

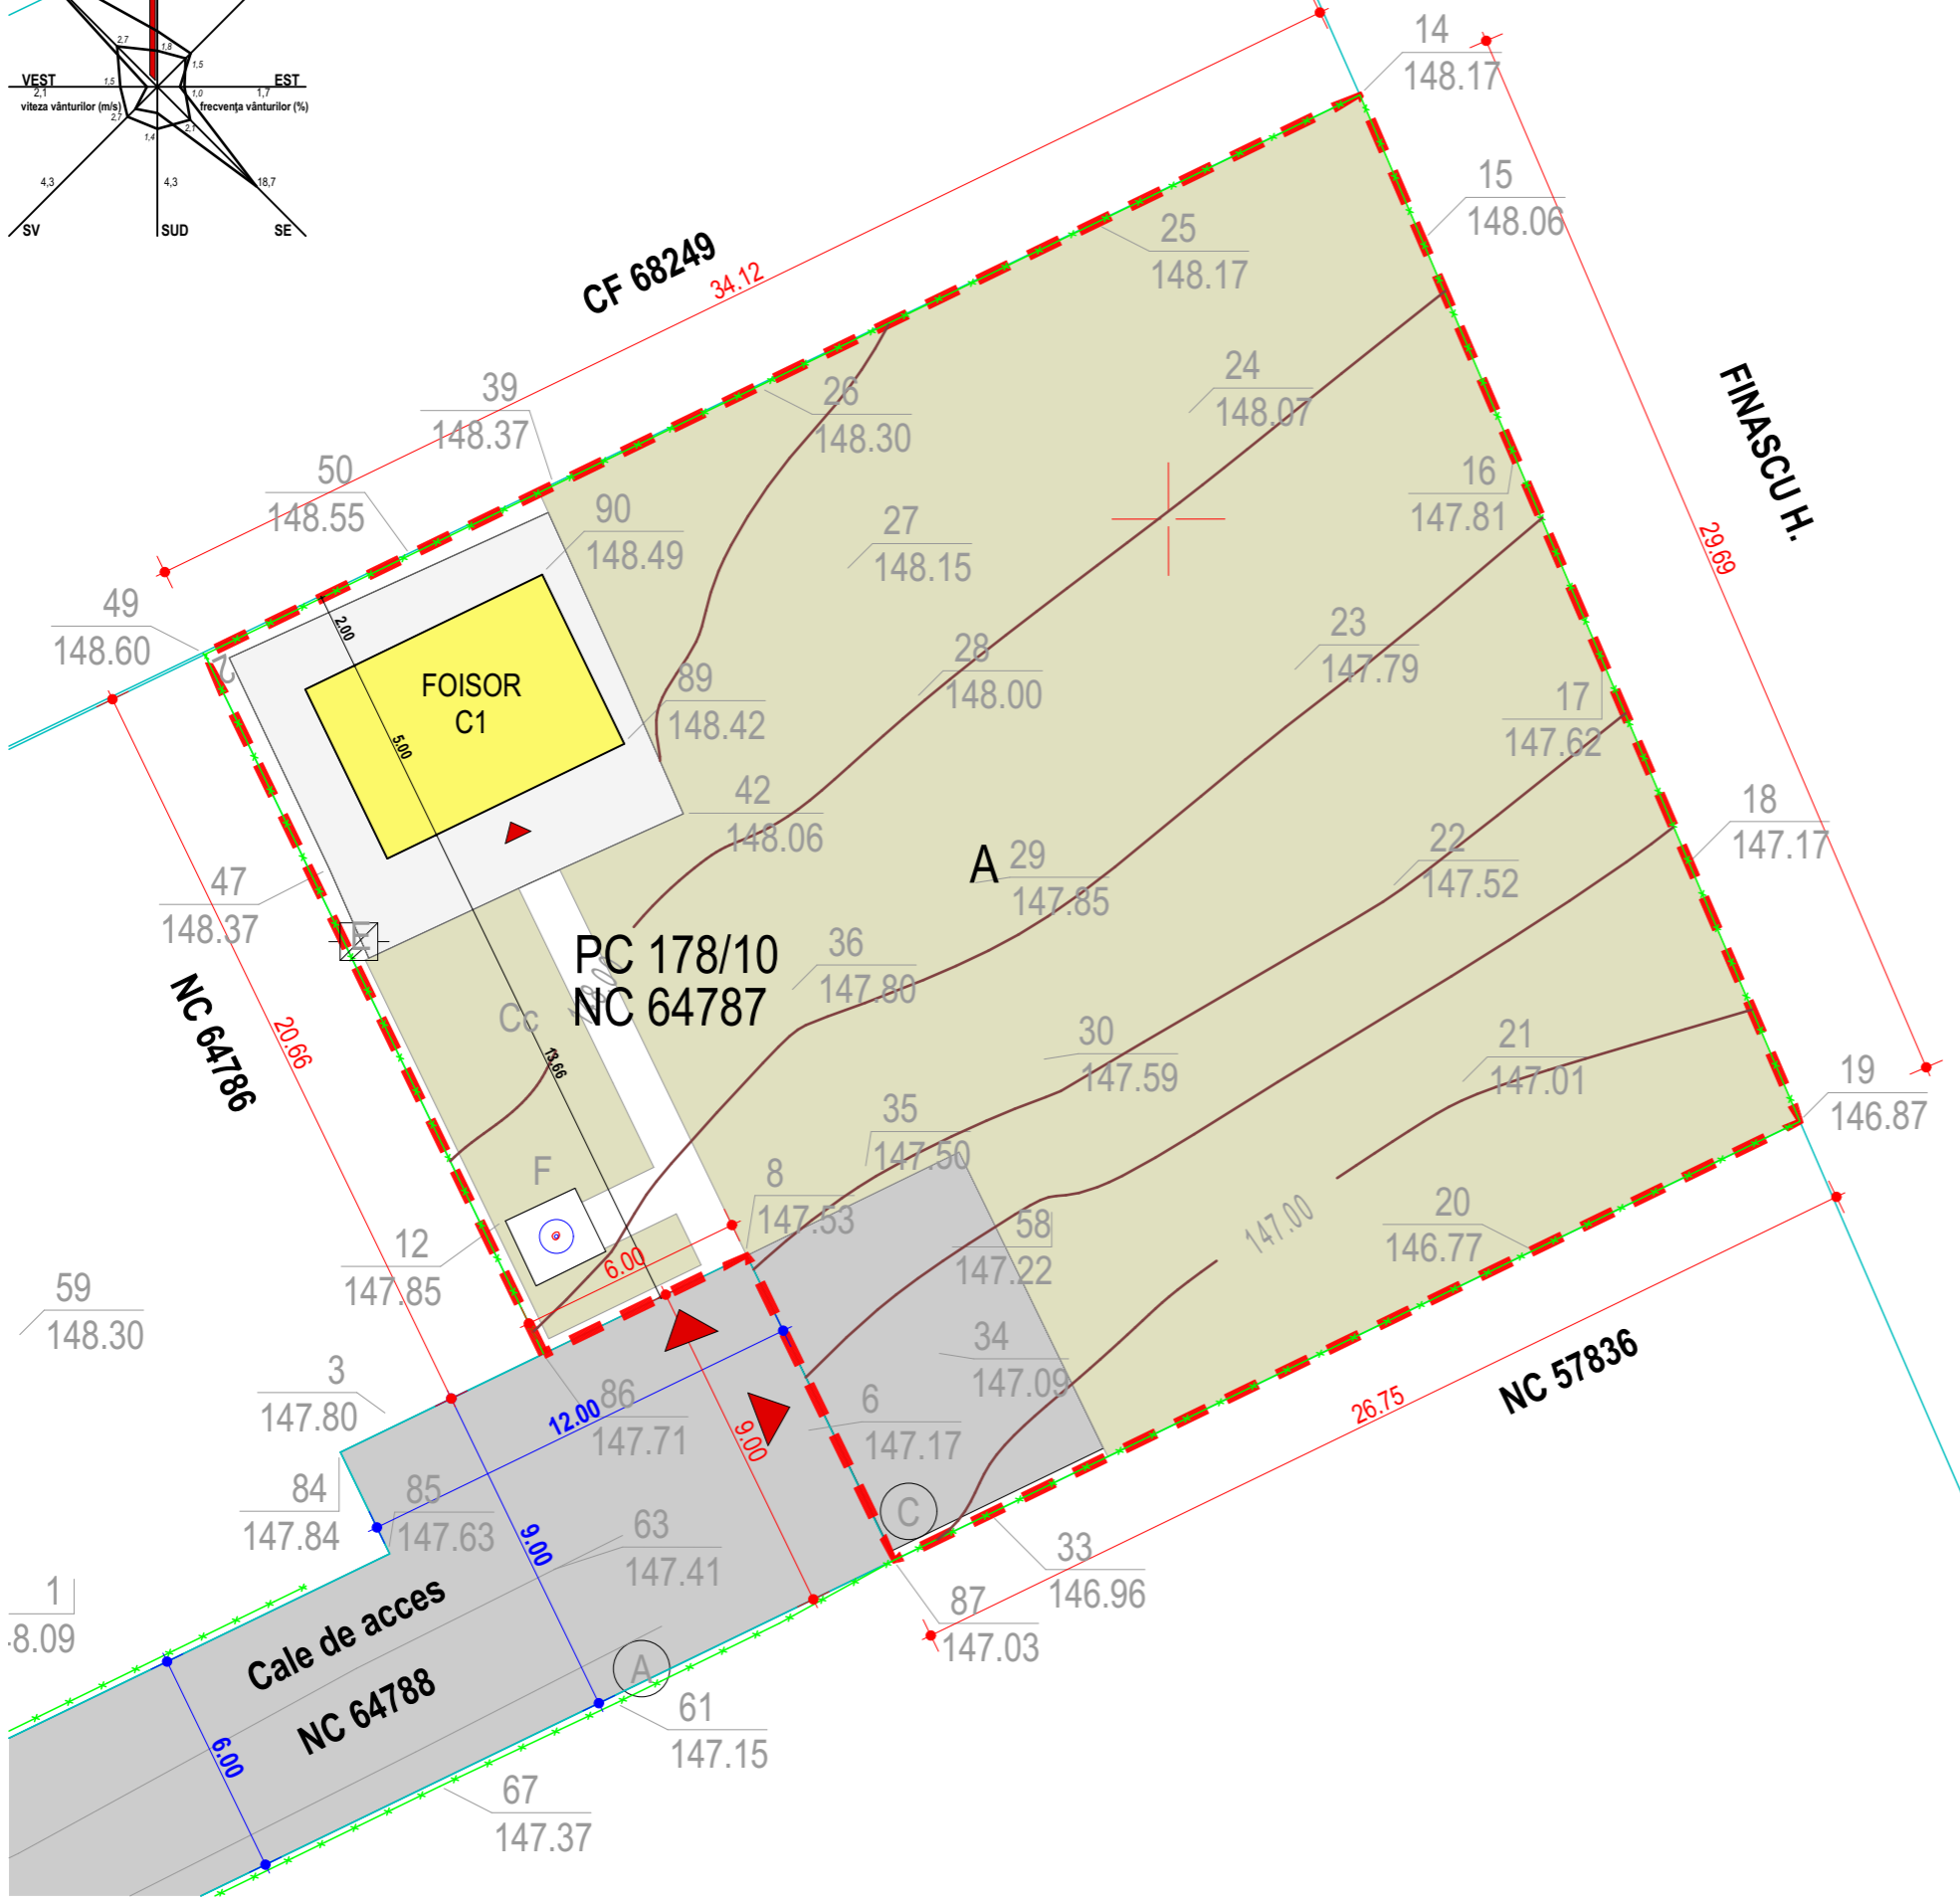

LEGENDA:

- LIMITA TERENULUI CARE GENEREAZĂ PUZ
- N.C./C.F. 64787 - STR. DRUMUL TATARILOR NR.
- CLADIRI EXISTENTE MENTINUTE
- CLADIRI PROPUSE
- CIRCULATI AUTO
- CIRCULATI PIETONALE
- SPATII VERZI
- ▲ ACCES
- RETRAGERI
- Limita CF 64787
- Limita carti funciare
- Gard de metal
- Drum
- Fantana
- Canal vizita canalizare
- Canal vizita apa
- ⊞ Panou electric

Prezentul proiect reprezintă proprietatea intelectuală a firmei S.C. MA-DA Proiect S.R.L. - Prezentul proiect poate fi folosit doar pentru această lucrare - Orice reproducere parțială sau totală poate fi făcută doar cu acordul prealabil al S.C. MA-DA Proiect S.R.L.