
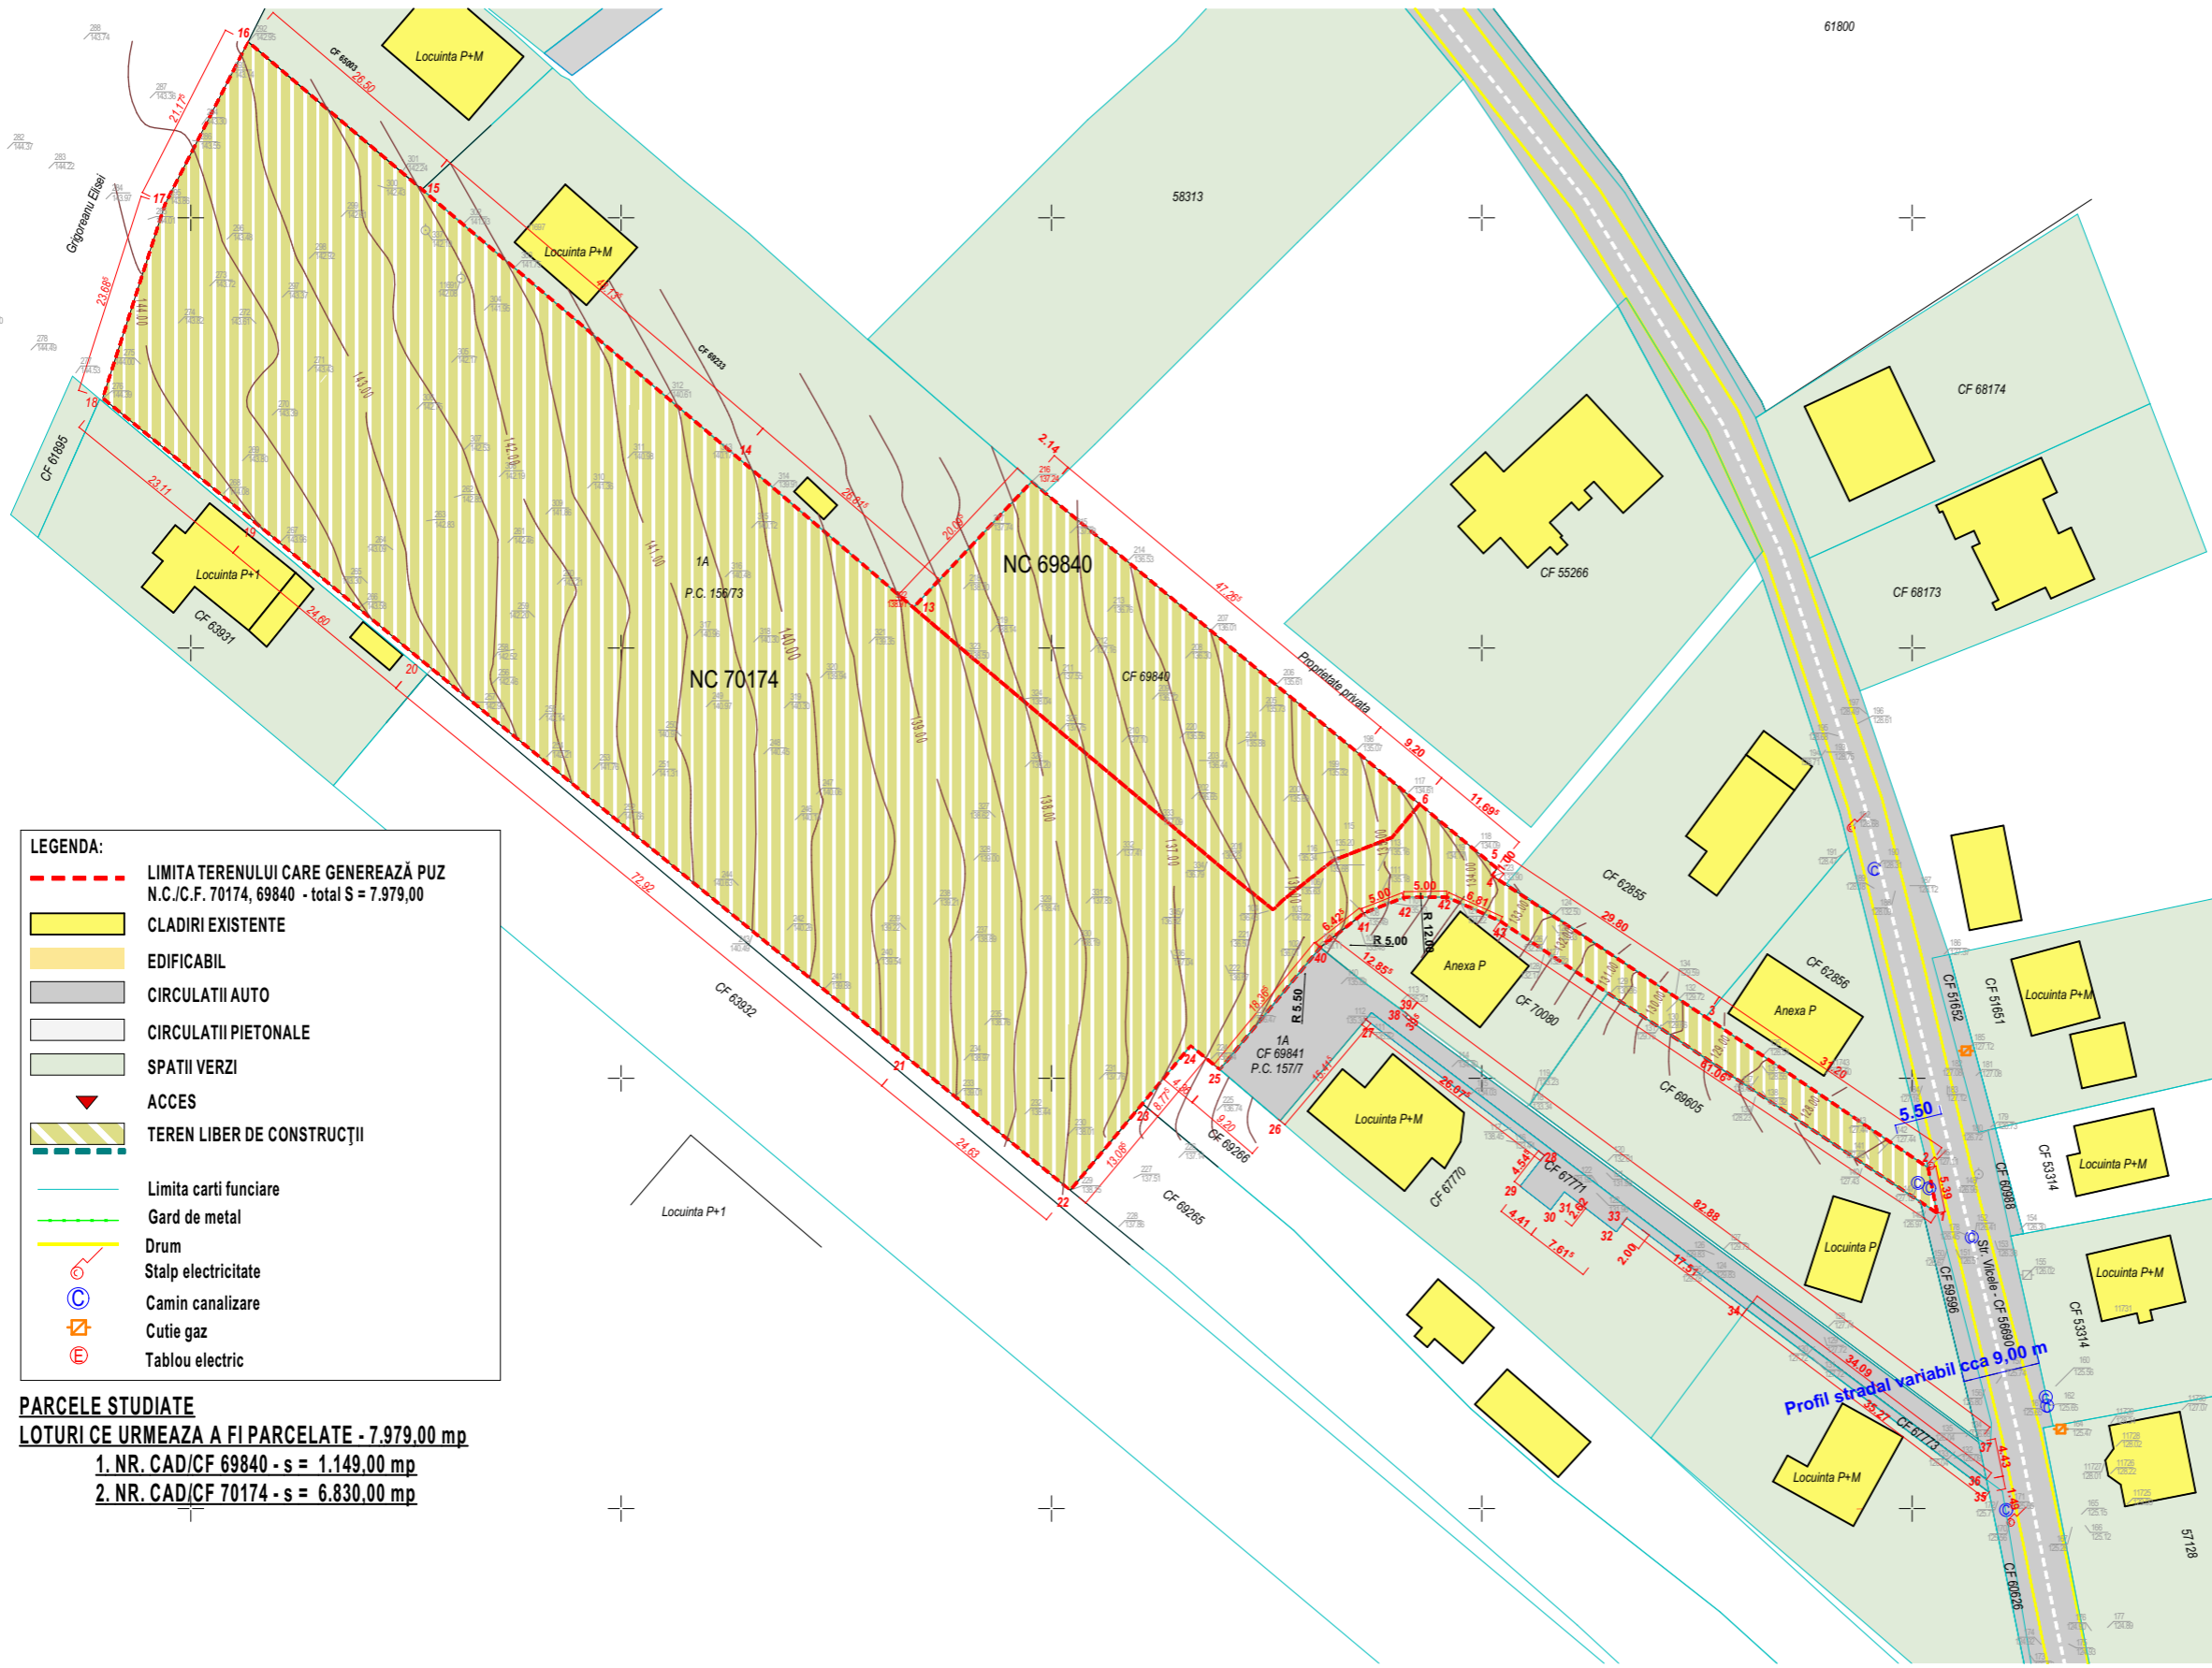


P.U.Z. - STUDIU DE OPORTUNITATE

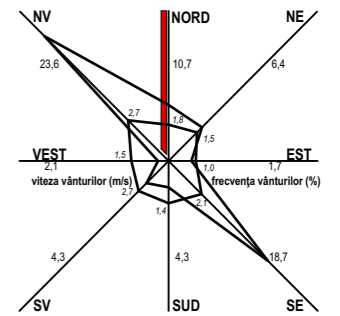

- LEGENDA:**
- - - LIMITA TERENULUI CARE GENEREAZĂ PUZ
N.C./C.F. 70174, 69840 - total S = 7.979,00
 - CLADIRI EXISTENTE
 - EDIFICABIL
 - CIRCULATII AUTO
 - CIRCULATII PIETONALE
 - SPATII VERZI
 - ▼ ACCES
 - TEREN LIBER DE CONSTRUCȚII
 - Limita carti funciare
 - Gard de metal
 - Drum
 - Stalp electricitate
 - Camin canalizare
 - Cutie gaz
 - ⊕ Tabloul electric

PARCELE STUDIATE
LOTURI CE URMEAZA A FI PARCELATE - 7.979,00 mp
 1. NR. CAD/CF 69840 - s = 1.149,00 mp
 2. NR. CAD/CF 70174 - s = 6.830,00 mp

DENUMIRE PROIECT:
PARCELARE TEREN IN VEDEREA
CONSTRUIRII DE LOCUINTE INDIVIDUALE
 BOTOSANI, STR. VALCELE NR. 47, CAD SI CF
 69840 si 70174

BENEFICIAR:
[REDACTED]

PROIECTANT GENERAL:
S.C. MA-DA Proiect S.R.L.



PROIECTANT SPECIALITATE:
S.C. MA-DA Proiect S.R.L.
 J07/330/2002 ; CIF RO14977731
 Pietonalul Transilvaniei, Nr.4, Mezanin Botoșani
 Botoșani România
mada.proiect@gmail.com
 0231514474

COORDONATOR PROIECT: urb. Arh. Roxana Iulia VADEANU	
SEF PROIECT: Arh. Dana GHIGA	
PROIECTAT: Arh. Ionuț FRĂSINESCU	
DESENAT: Arh. Ionuț FRĂSINESCU	

SITUATIE EXISTENTA

Faza:
P.U.Z.
Index:
-

Proiect nr: 356.U.	Data: 2023	Scara: 1:1000	Plansa nr: U02
-----------------------	---------------	------------------	-------------------

Prezentul proiect reprezintă proprietatea intelectuală a firmei S.C. MA-DA Proiect S.R.L. - Prezentul proiect poate fi folosit doar pentru această lucrare - Orice reproducere parțială sau totală poate fi făcută doar cu acordul prealabil al S.C. MA-DA Proiect S.R.L.