
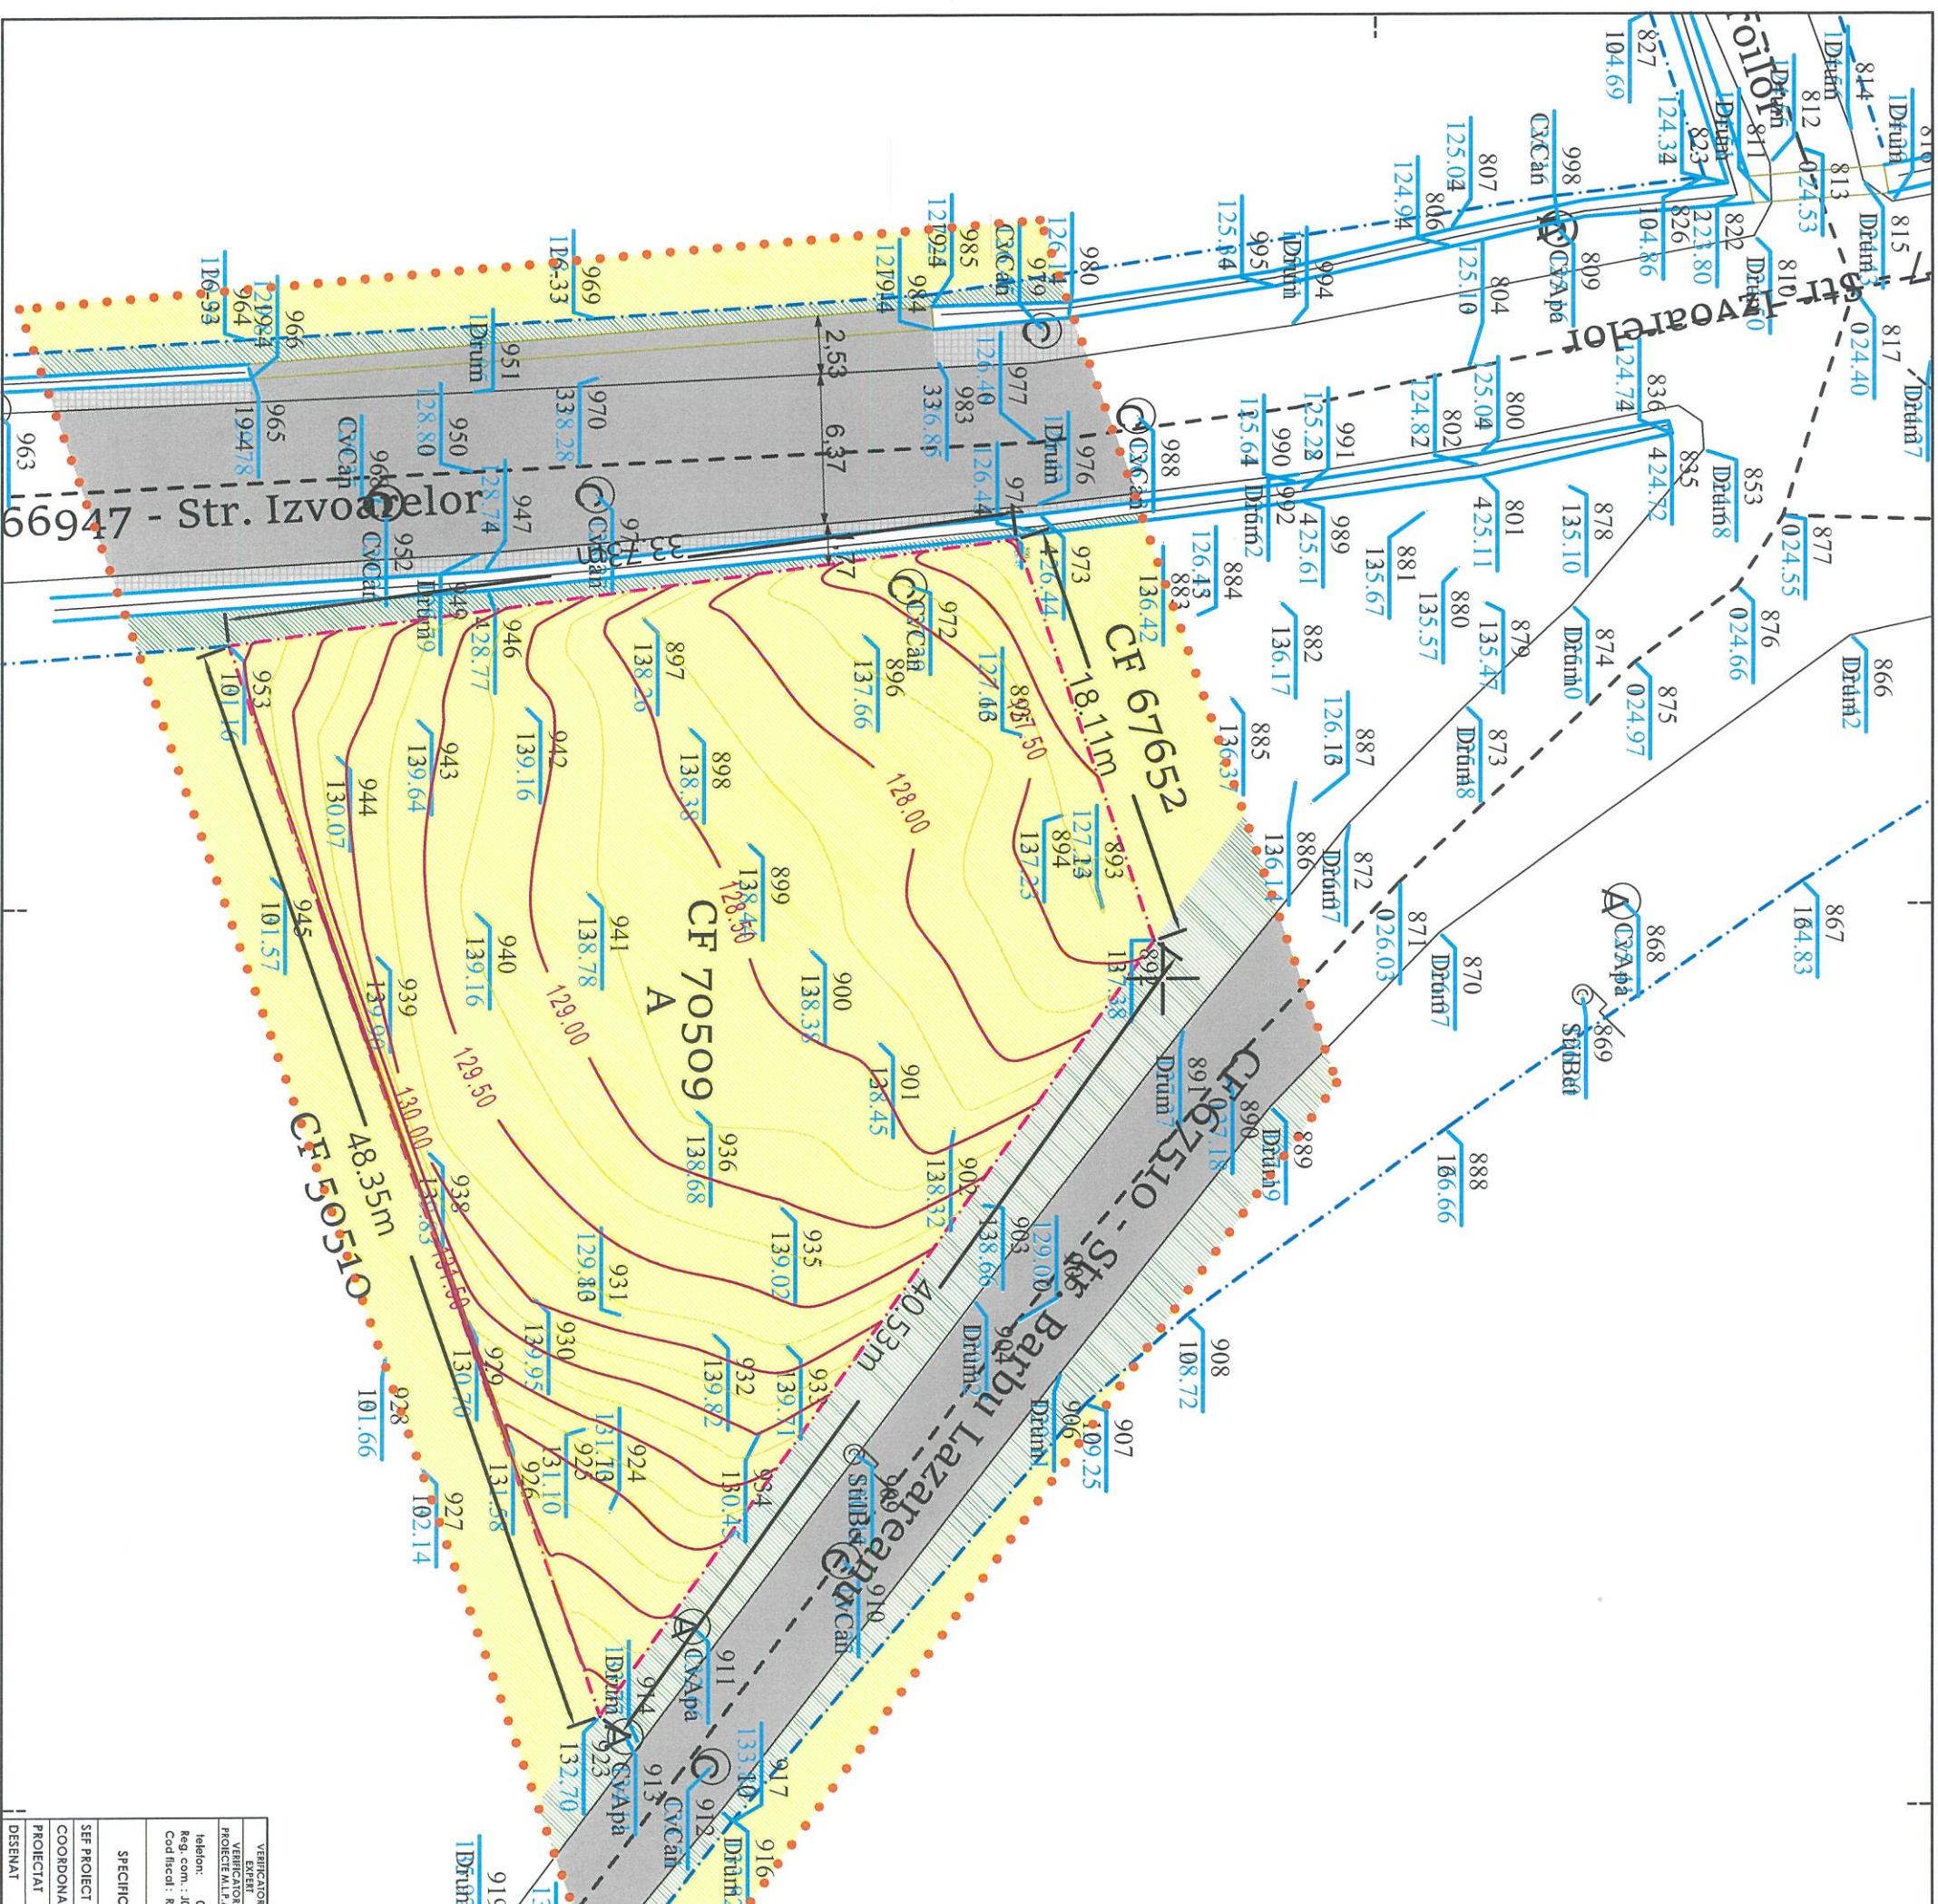


PROPRIETATE PRIVATĂ/PROVINC
FIZICE SAU JURIDICE

- utilizarea terenurilor
- CLADIRI EXISTENTE
- DRUMURILE ALI CAROSABILE EXISTENTE
- TROTUARE, ALEI PIETONALE EXISTENTE
- SPATIU VERDE
- TEREN ARABIL
- ACCES CAROSABIL LA PARCELA
- ACCES PIETONAL LA PARCELA
- ACCES LA CONSTRUCȚII
- STRUCTURA CLĂDIRILOR
- DURABILE
- SEMIDURABILE
- STAREA CLĂDIRILOR
- BUNA
- MEDIOCRĂ

DISPONIBILITATI	ZONAL	LOCAL	PROPRIETATI	OBSERVAȚII
STARE STRAZI PROBLE	NU	DA	STARE TEREAȘORII	STARE TEREAȘORII
NECORESPUNZĂTOARE	NU	DA	TRASEUL ȘI STAREA ȘI STAREA TEREAȘORII	STARE TEREAȘORII
INTERSECȚII CONFLICTUALE	NU	DA	-	-
STĂNĂRIRILE FUNCȚIONALE	NU	NU	-	-
STAREA FONDULUI CONSTRUIT	NU	DA	-	-
OCCUPAREA TERENURILOR / FONDUL CONSTRUIT	NU	DA	OCUPAREA TERENURILOR / FONDUL CONSTRUIT	OCUPAREA TERENURILOR / FONDUL CONSTRUIT
CONDITIILE GRIELI DE FUNDARE	NU	NU	-	-
RISCURILE NATURALE ȘI ANTROPOMORFICE	NU	NU	-	-
SURSE DE POLUARE	NU	NU	-	-
ECHIPARE TEHNICO - EDILITARA	NU	NU	ECHIPARE TEHNICO - EDILITARA	ECHIPARE TEHNICO - EDILITARA
LEASA REȚELEI DE STRAZI	NU	NU	-	-

BILANT TERITORIAL	EXISTENT
TEREN	suprafata procent
TEREN ZONA IS	1097 100%
SPATIU VERDE - ARABIL	1097 100%
CAROSABIL SI PIETONAL	0.00 0.00%
CONSTRUCȚIE ȘC	0.00 0.00%
CONSTRUCȚIE ȘC	0.00 0.00%
P.O.T.	0.00%
C.U.T.	0.00

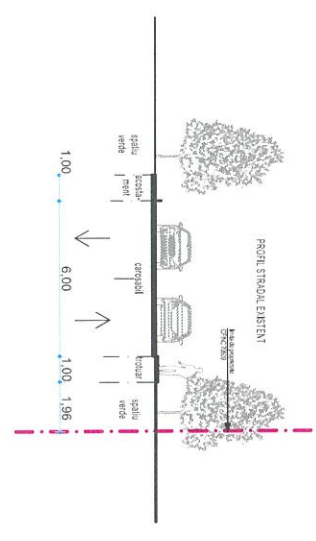

VERIFICATOR/PROIECTANT	NUME	SEMNATURA	CERNITA	Referenț nr.	PR. NR.
VERIFICATOR/PROIECTANT	AthiDesign Center				457/2023
HELEBON: 074482961	str. Biv. Mihai Eminescu, nr.43, mun. Botosani				
REG. COM.: 307/186/2011					
COD FISCAL: NO 28407878					
email: athidesigncenter@yahoo.com					
SEPECIFICATIE	NUME	SEMNATURA	SCARA:	PROIECT: CONSTRUIRE SPALATORIE AUTO SI IMPREJURIMIRE TEREN	FAZA: P.U.Z. și R.L.I.I.
SEPECIFICATIE	NUME	SEMNATURA	SCARA:	PROIECT: CONSTRUIRE SPALATORIE AUTO SI IMPREJURIMIRE TEREN	FAZA: P.U.Z. și R.L.I.I.
COORDONATOR	ingh. M. Tulbure		1:200		
PROIECTANT	ingh. C. Hordomb				
DESEINAT	ingh. C. Hordomb		10.2023	TITLUL DESENAT: PLAN SITUATIA EXISTENTA	Nr. planșă: A02
					Rev. 0