



CARACTERISTICILE AMPLASAMENTULUI:

Acceleratia terenului - P100/1-2008	0.10 g
Acceleratia terenului - P100/1-2013	0.20 g
Perioada de colt a terenului	0.7 s
Incarcarea din zapada - CR 1-1-3/2012	2.5 kN/m²
Incarcarea din vant - CR 1-1-4/2012	0.6 kN/m²
Adancimea de inghet - STAS 6054/77	100 - 110 cm
Clasa de importanta	II C
Categoria de importanta	III C

Nota
 1. Orice modificare a prevederilor prezentei planse se face numai cu acordul scris al proiectantului;
 2. Orice reconcordanta intre prevederile prezentei planse si situatia din amplasament se va aduce imediat la cunostinta proiectantului.

INDICI URBANISTICI:

P.O.T. EXISTENT=0.00%	C.U.T. EXISTENT=0.00
P.O.T. PROPUȘ =24.48%	C.U.T. PROPUȘ =0.24

SUPRAFAȚĂ TEREN Din Acte: 486.00 mp
SITUAȚIE EXISTENTĂ: Masurat: 486.00 mp

Teren proprietate privata a persoanelor fizice
 Conform act notarial nr. 69 din 07.01.2022,
 inchiriat lui [redacted] conform Act
 notarial nr. 1545 din 25.08.2022.

BILANȚ TERITORIAL:	SUPRAFAȚA (mp)	PROCENT %
SUPRAFAȚĂ CONSTRUITĂ	0.00 mp	0.0%
SUPRAFAȚE TERASE ȘI SCĂRI EXT.	0.00 mp	0.0%
SUPRAFAȚA PLATFORMĂ BETONATĂ	0.00 mp	0.0%
SUPRAFAȚA CAROSABIL AUTO	0.00 mp	0.0%
SUPRAFAȚA SPAȚIU VERDE	486.00 mp	100.0%

INCADRAREA IN P.U.G. BOTOSANI




LEGENDA


LIMITA INTRAVILAN PROPUȘ	[Red line symbol]
PARCELA STUDIATA	[Yellow rectangle symbol]
DRUM NATIONAL	[Red rectangle symbol]
DRUM DE INTERES LOCAL	[Yellow rectangle symbol]

Beneficiar: [redacted] Pr. nr. 199/2022
 Titlul proiectului: **CONSTRUIRE SPALATORIE AUTO**
 Jud. Botosani, Mun. Botosani, Str. Dragos Voda, Nr. 1A, CF 66094
 Faza: P.U.D.

Titlul plansei: **PLAN DE INCADRARE IN ZONA**
 Pi. nr. U.00

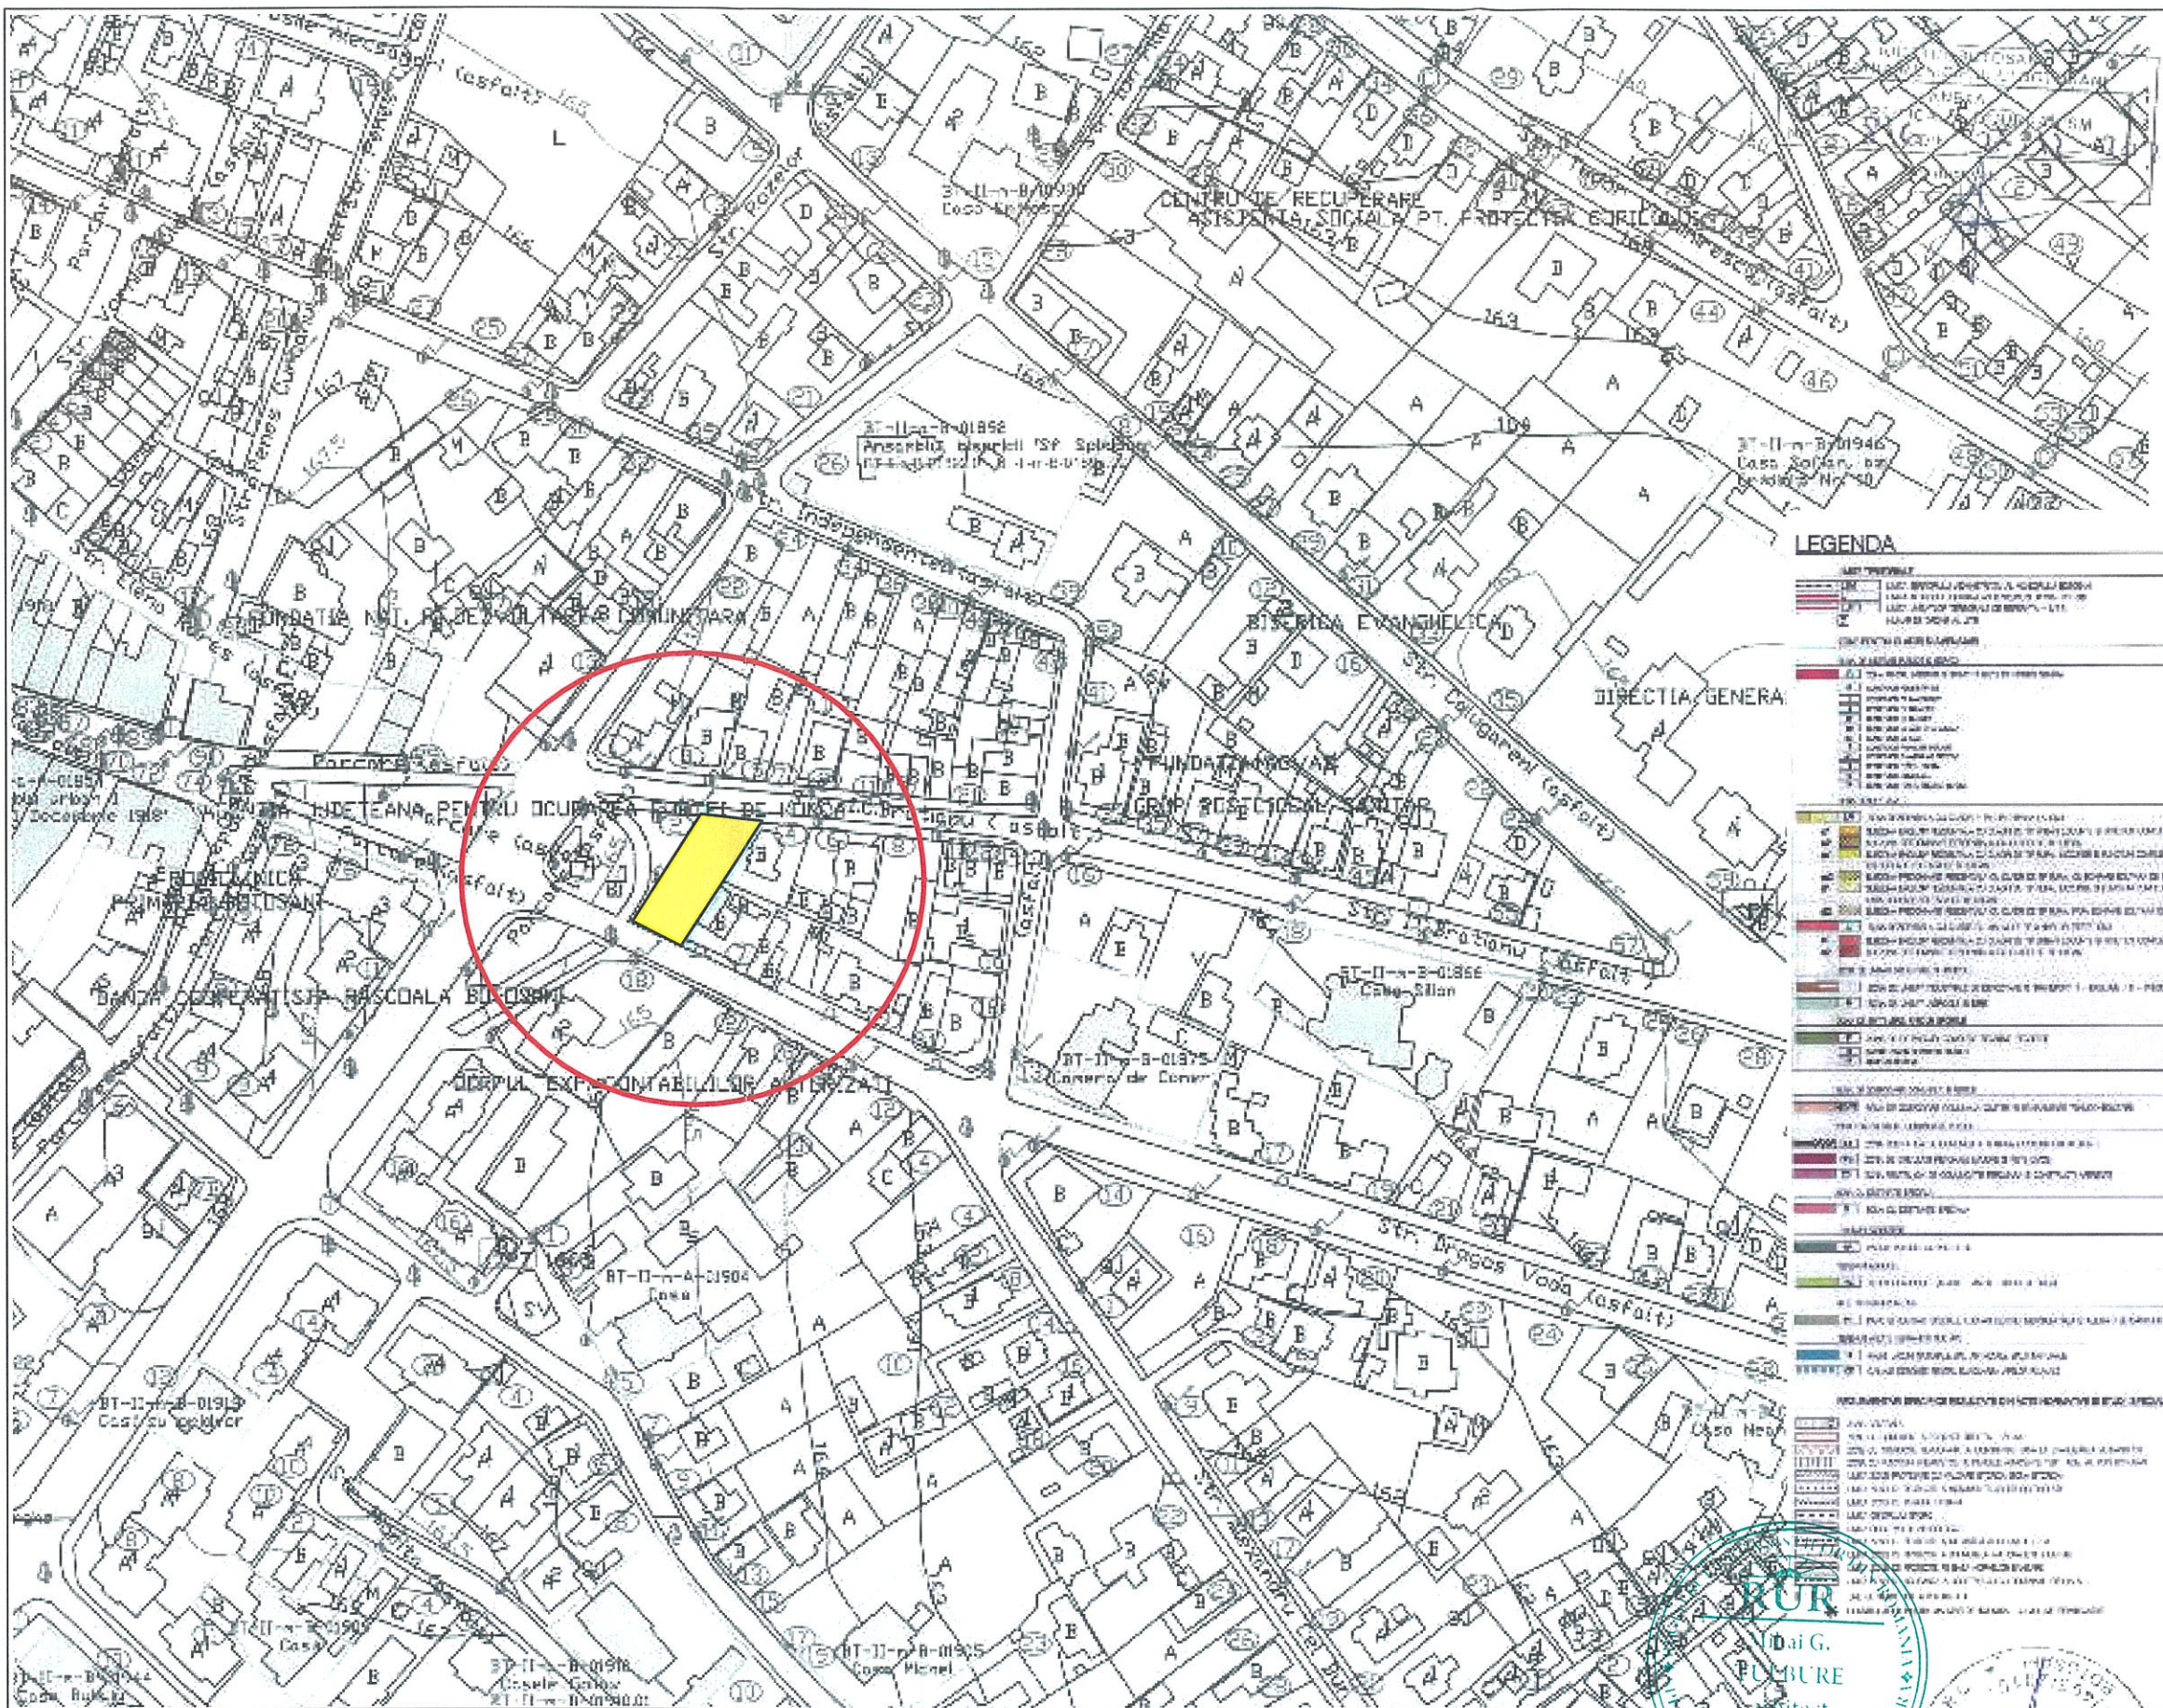

ORIENTARE CARDINALA

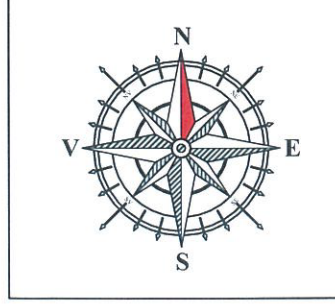

NOTA LEGALA

1. Informatiile tehnice continute in acest desen sunt proprietatea exclusiva a STRUCTURAL ENGINEERING DEVELOPMENT S.R.L. si nu pot fi utilizate sau divulgate la terti fara acordul scris al proprietarului. STRUCTURAL ENGINEERING DEVELOPMENT S.R.L. este singura entitate care se angajeaza pentru executarea copiilor planurilor si numai dupa inregistrarea prealabila a comenzii.
 2. Toate drepturile de autor rezultate din folosirea autorizata a prezentului desen revin elaboratorului. Prezentul desen este numai pentru scopul si destinatia mentionate in indicator (cartus) si numai pentru uzul beneficiarului acestuia. Incalcarea prevederilor de la pct. 1 atrage dupa sine raspunderea materiala a partii in culpa.

STRUCTURAL ENGINEERING DEVELOPMENT S.R.L.
 CUI RO36533829 / J7405/16.09.2010
 Tel: 0757190660 www.structure-ing.ro office@structure-ing.ro

SPECIFICATIE	NUME	SEMNATURA	Scara:
SEF PROIECT	Urb. Arh. Mihai TULBURE	[Signature]	1:2000
PROIECTAT	Urb. Arh. Mihai TULBURE	[Signature]	Data:
DESENAT	Arh. stag. Iulian BUBURUZAN	[Signature]	11/2022