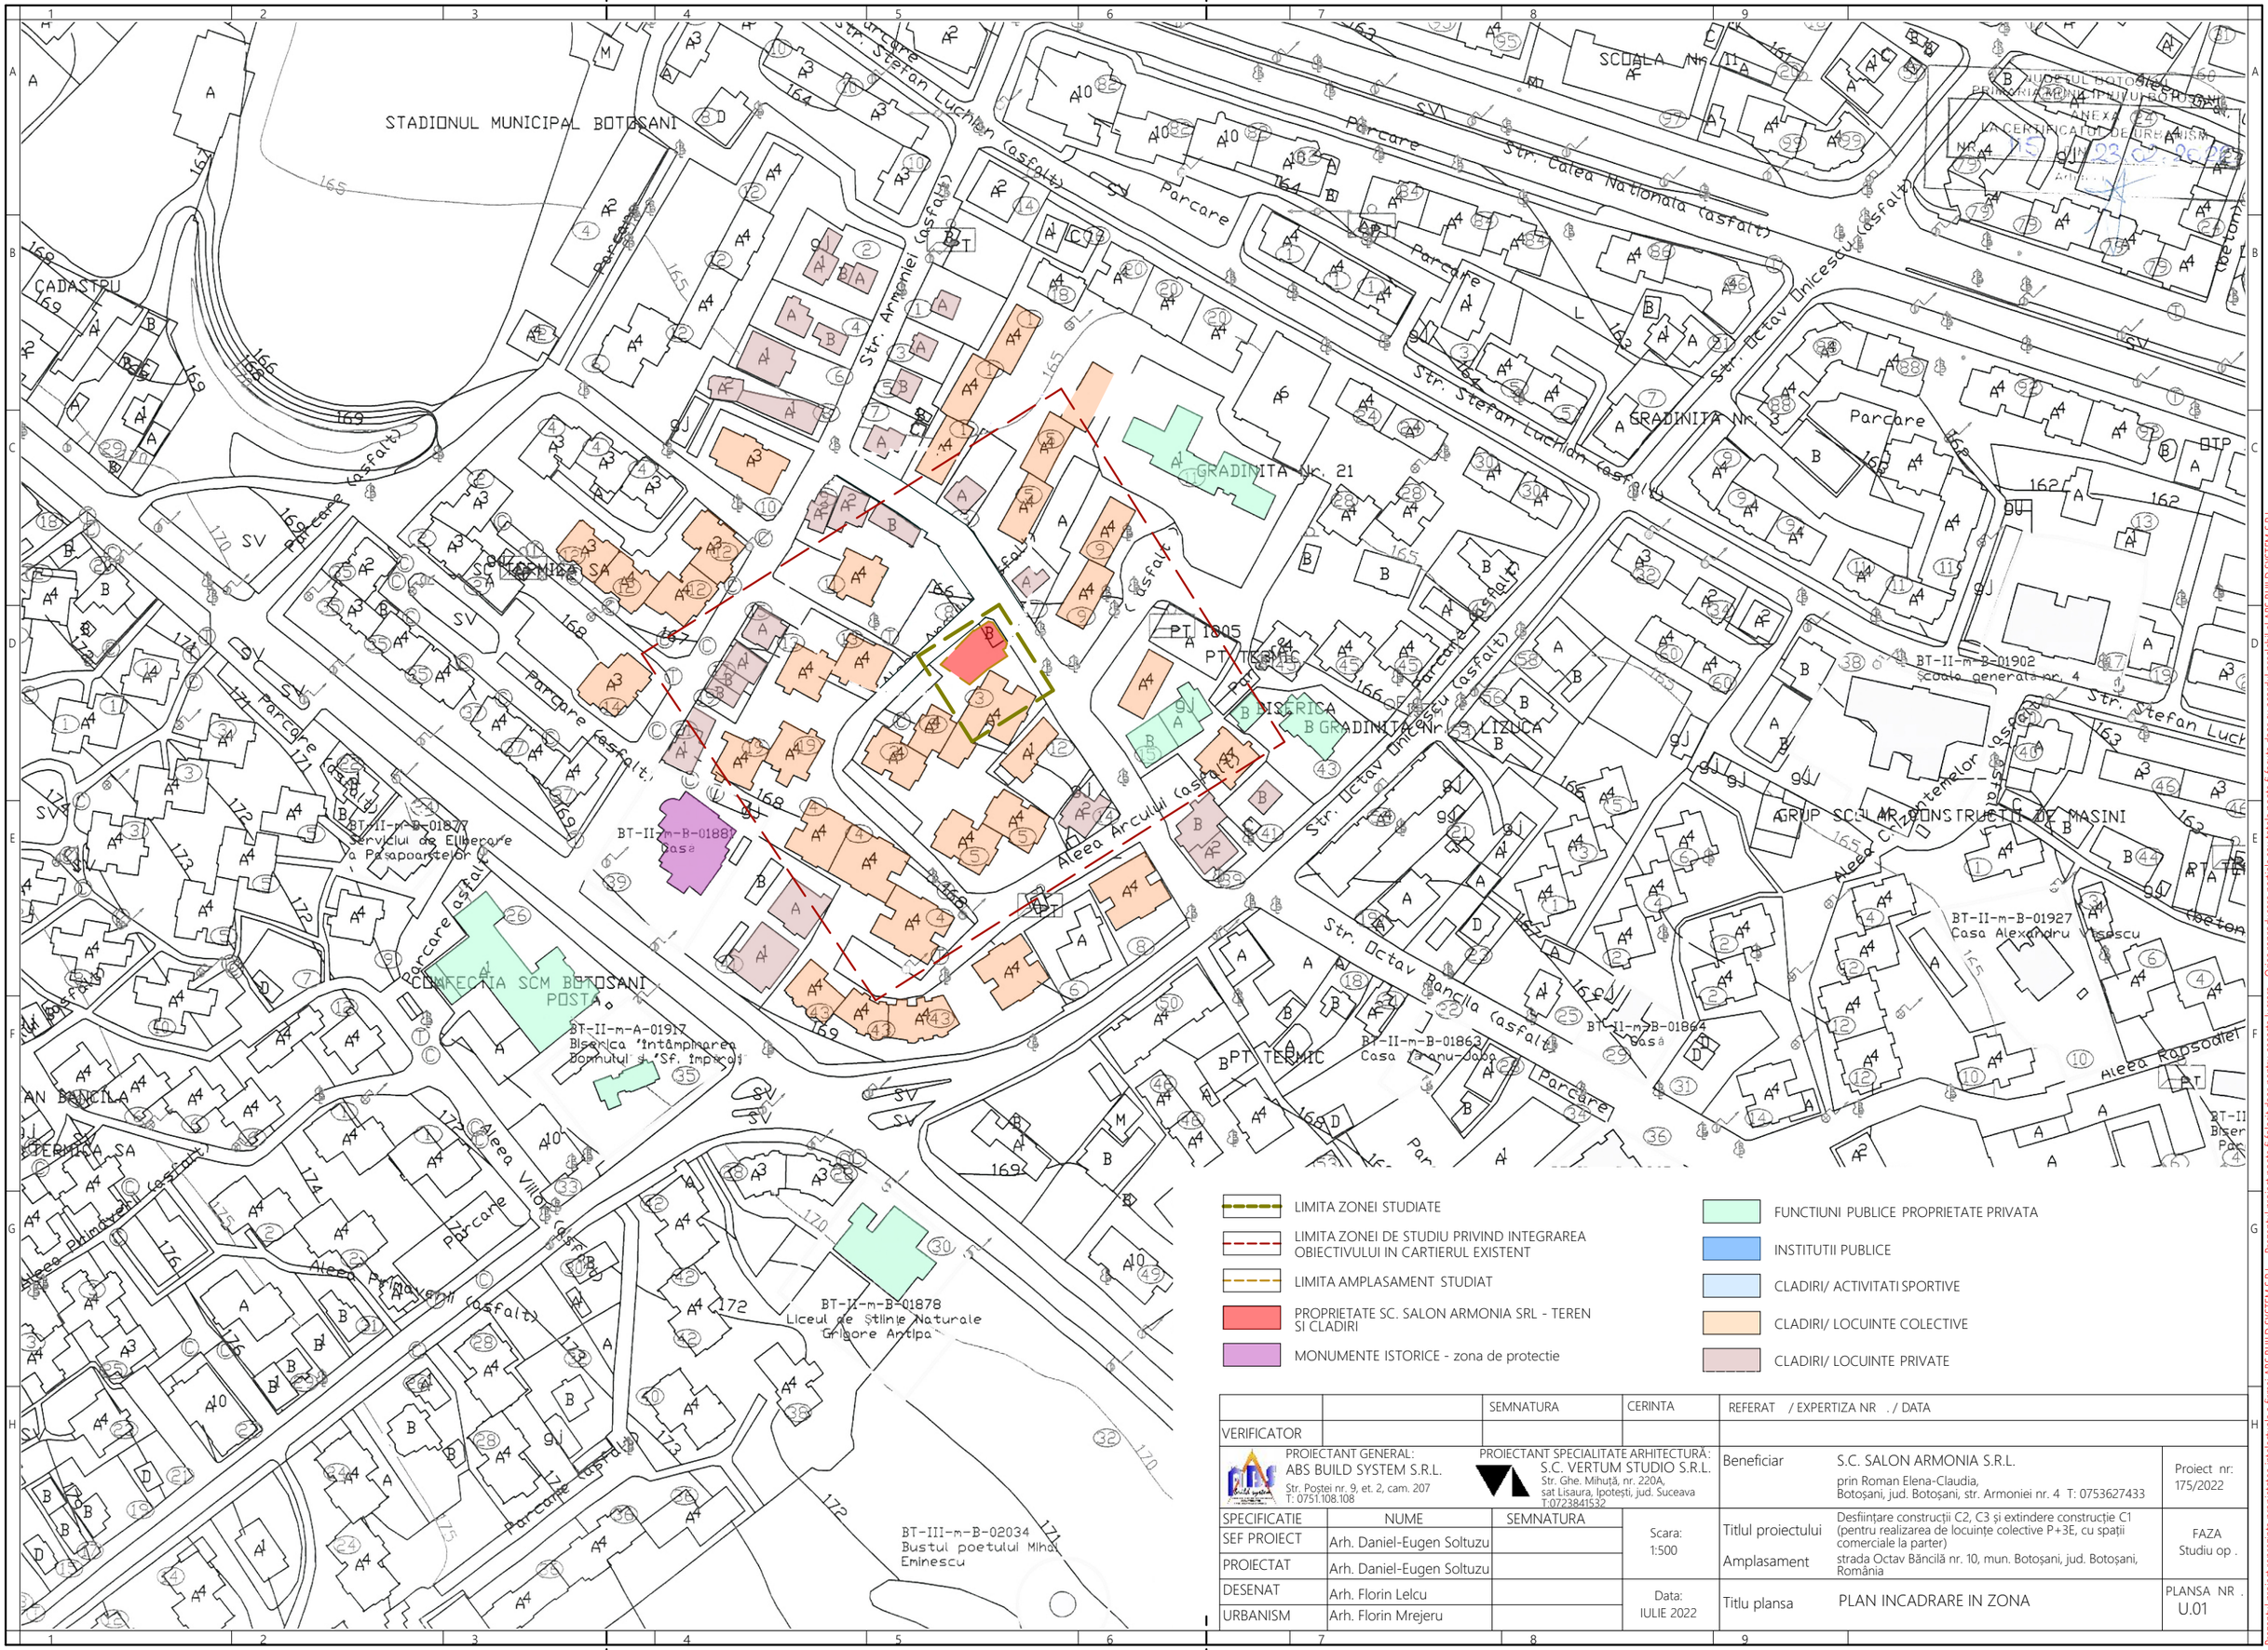

LIMITA ZONEI STUDIATE

LIMITA ZONEI DE STUDIU PRIVIND INTEGRAREA OBIECTIVULUI IN CARTIERUL EXISTENT

LIMITA AMPLASAMENT STUDIAT

PROPRIETATE SC. SALON ARMONIA SRL - TEREN SI CLADIRI

MONUMENTE ISTORICE - zona de protectie

FUNCTIUNI PUBLICE PROPRIETATE PRIVATA

INSTITUTII PUBLICE

CLADIRI/ ACTIVITATI SPORTIVE

CLADIRI/ LOCUINTE COLECTIVE

CLADIRI/ LOCUINTE PRIVATE

		SEMNATURA	CERINTA	REFERAT / EXPERTIZA NR . / DATA
VERIFICATOR				

PROIECTANT GENERAL:
ABS BUILD SYSTEM S.R.L.
Str. Postei nr. 9, et. 2, cam. 207
T: 0751.108.108

PROIECTANT SPECIALITATE ARHITECTURĂ:
S.C. VERTUM STUDIO S.R.L.
Str. Ghe. Mihuță, nr. 220A,
sat Lisaura, Ipotești, jud. Suceava
T:0723841532

SPECIFICATIE	NUME	SEMNATURA
SEF PROIECT	Arh. Daniel-Eugen Soltuzu	
PROIECTAT	Arh. Daniel-Eugen Soltuzu	
DESENAT	Arh. Florin Lelcu	
URBANISM	Arh. Florin Mrejeru	

Scara: 1:500

Data: IULIE 2022

Beneficiar	S.C. SALON ARMONIA S.R.L. prin Roman Elena-Claudia, Botoșani, jud. Botoșani, str. Armoniei nr. 4 T: 0753627433	Proiect nr: 175/2022
Titlul proiectului	Desființare construcții C2, C3 și extindere construcție C1 (pentru realizarea de locuințe colective P+3E, cu spații comerciale la parter)	FAZA Studiu op .
Amplasament	strada Octav Băncilă nr. 10, mun. Botoșani, jud. Botoșani, România	
Titlu plansa	PLAN INCADRARE IN ZONA	PLANSA NR . U.01

format A3

Prezentul proiect reprezinta proprietatea intelectuala a firmei ABS BUILD SYSTEM S.R.L. - Prezentul proiect poate fi folosit doar pentru aceasta lucrare - Orice reproducere partiala sau totala poate fi facuta doar cu acordul prealabil al ABS BUILD SYSTEM S.R.L.