


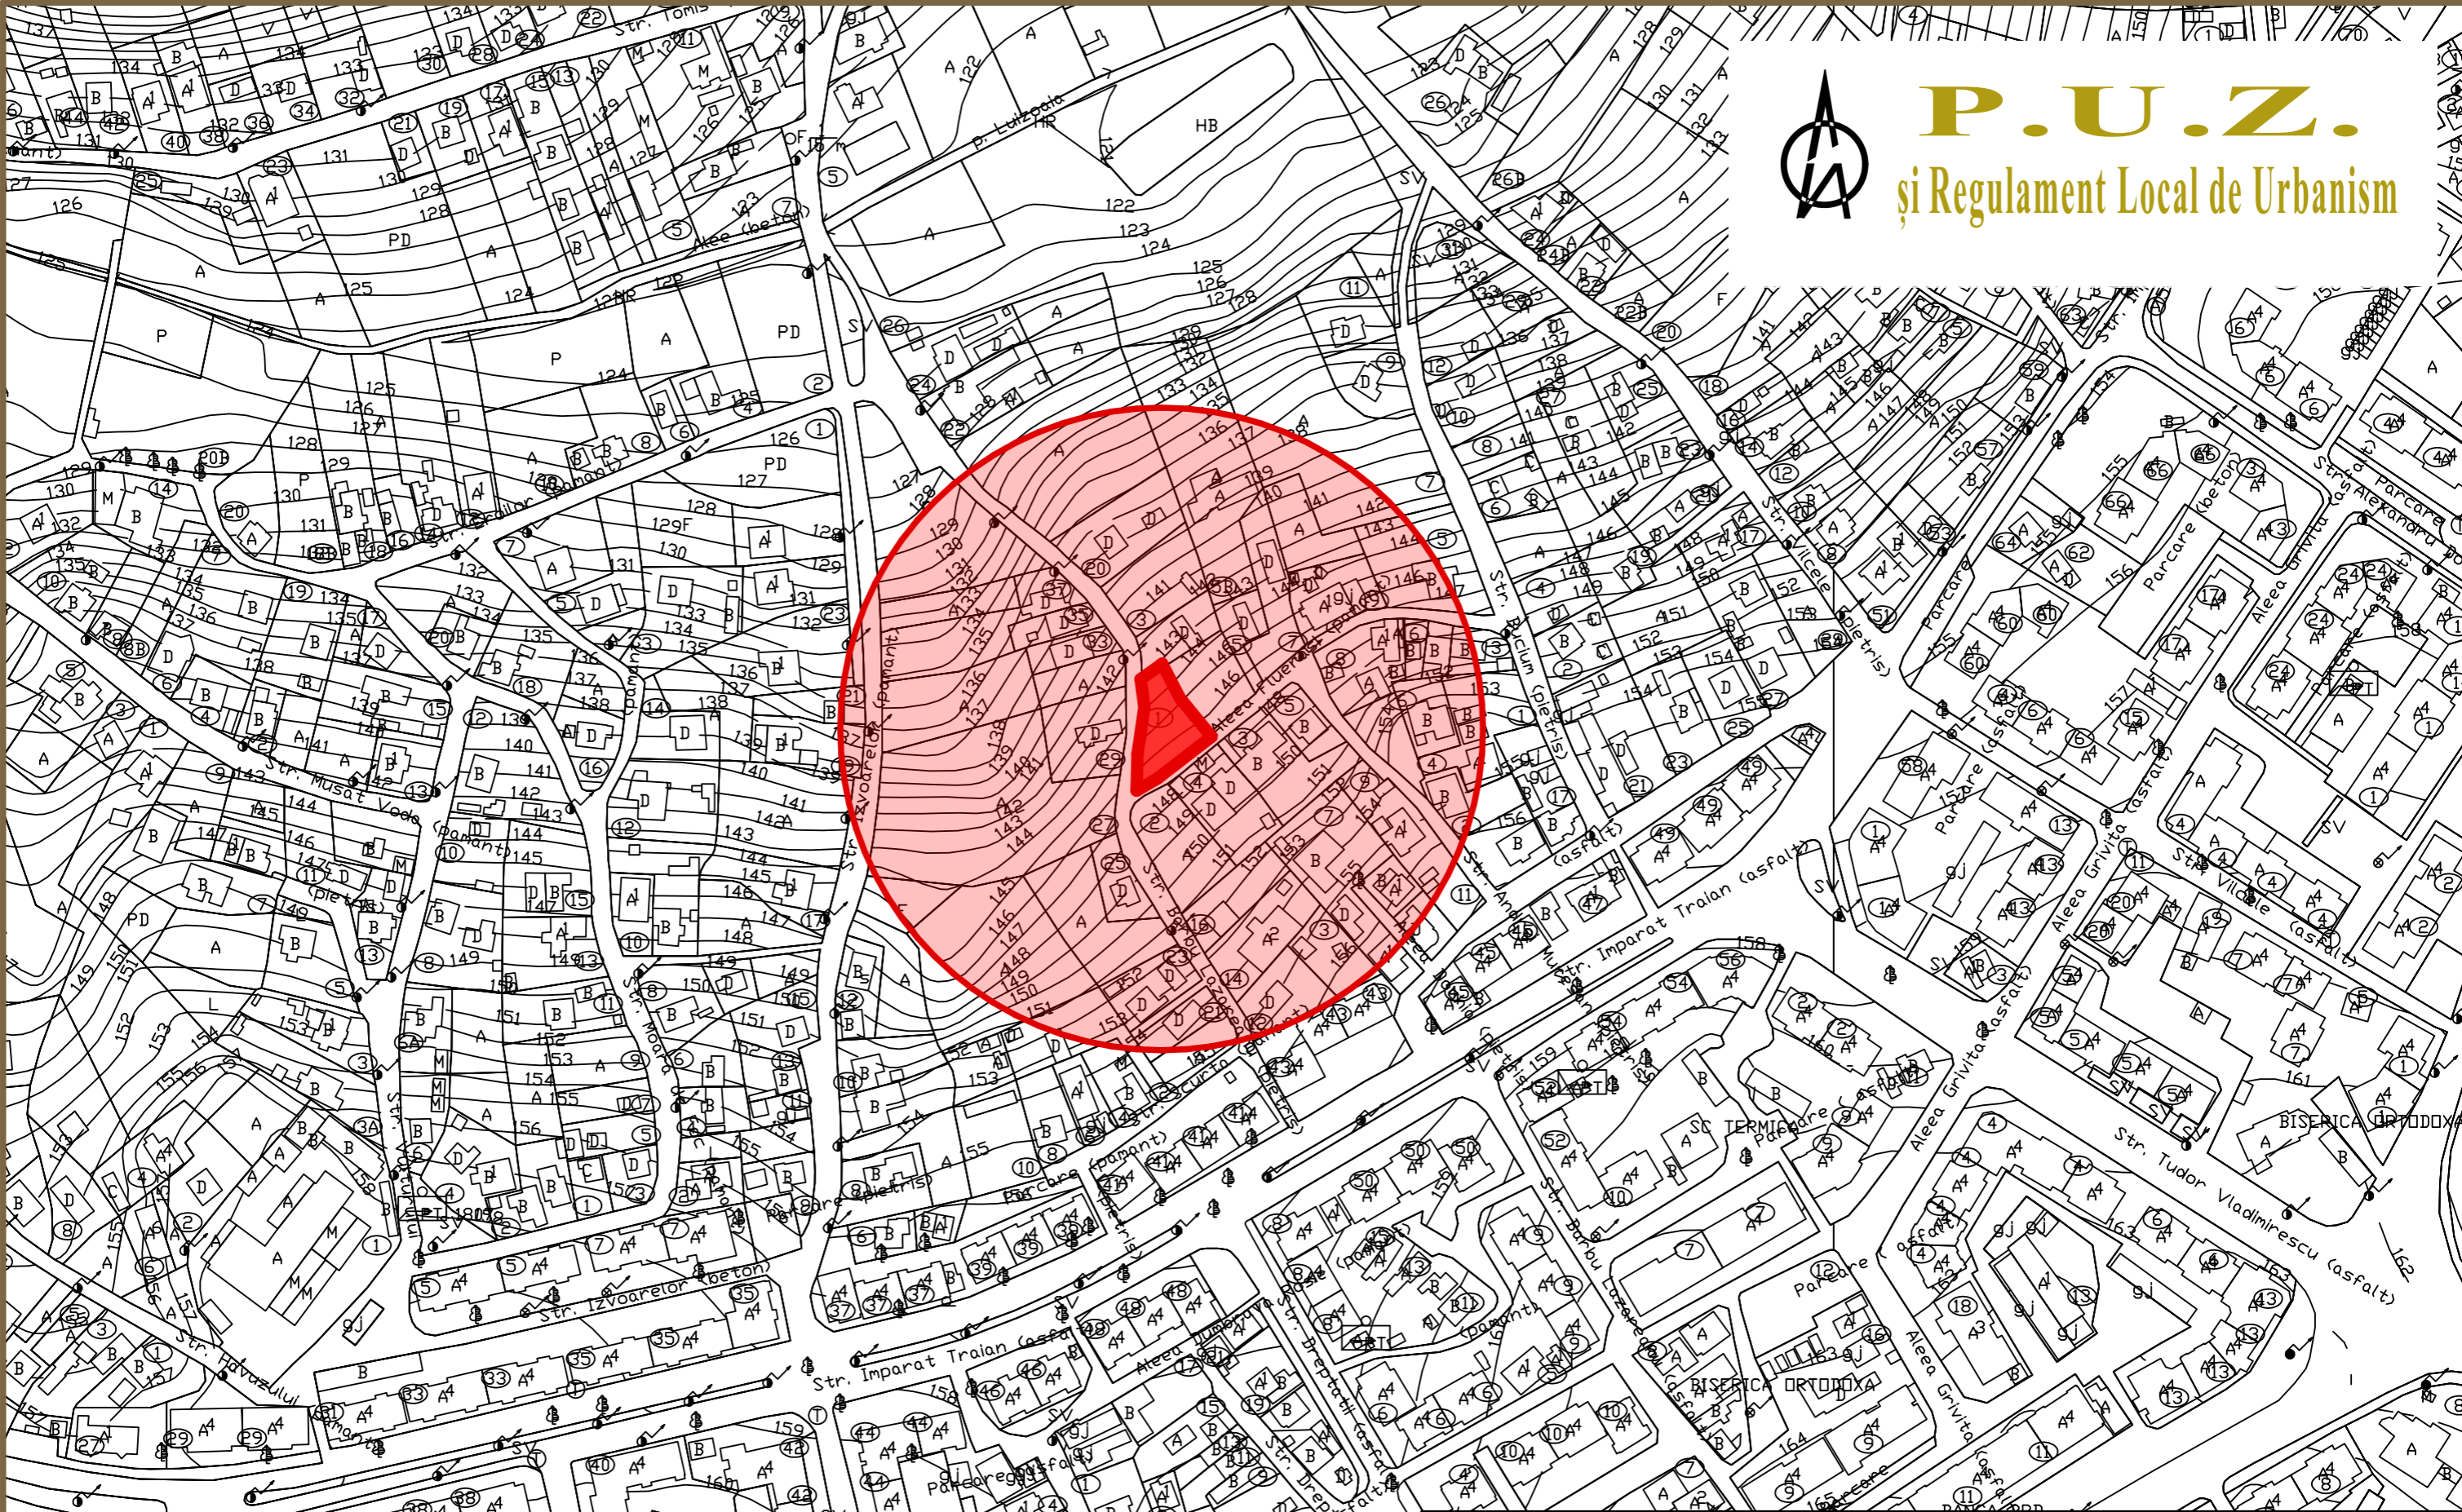

# P.U.Z.

## și Regulament Local de Urbanism



VERIFICATOR/ EXPERT	NUME	SEMNATURA	CERINTA	REFERAT/EXPERTIZA NR./DATA
s.c. <b>HART STUDIO s.r.l.</b>	Strada Victoriei nr.1, Botosani tel. 0745 646 734		J07/528/2004 CUI 16877143	Initiatori: [REDACTED]
SPECIFICATIE	NUME	SEMNATURA	SCARA: 1:2000	Titlu proiect: <b>CONSTRUIRE LOCUINTA P+M SI IMPREJMUIRE TEREN</b> Aleea Fluierasi nr. 3, mun. Botosani, jud. Botosani
SEF PROIECT	<i>c.Arh. Mihai Mihailescu</i>			Faza: <b>P.U.Z. și R.L.U.</b>
PROIECTAT	<i>c.Arh. Mihai Mihailescu</i>			Titlu plansa: <b>PLAN ÎNCADRARE ÎN ZONĂ</b>
DESENAT	<i>Pr. Orlando Manolachi</i>		DATA 2022	Plansa nr. <b>U01</b>