



P . U . Z . - P L A N U R B A N I S T I C Z O N A L

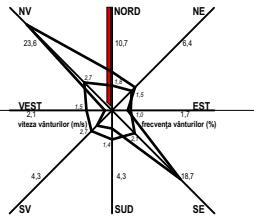

AMPLASAMENT STUDIAT
NC/CF 69840, 70174

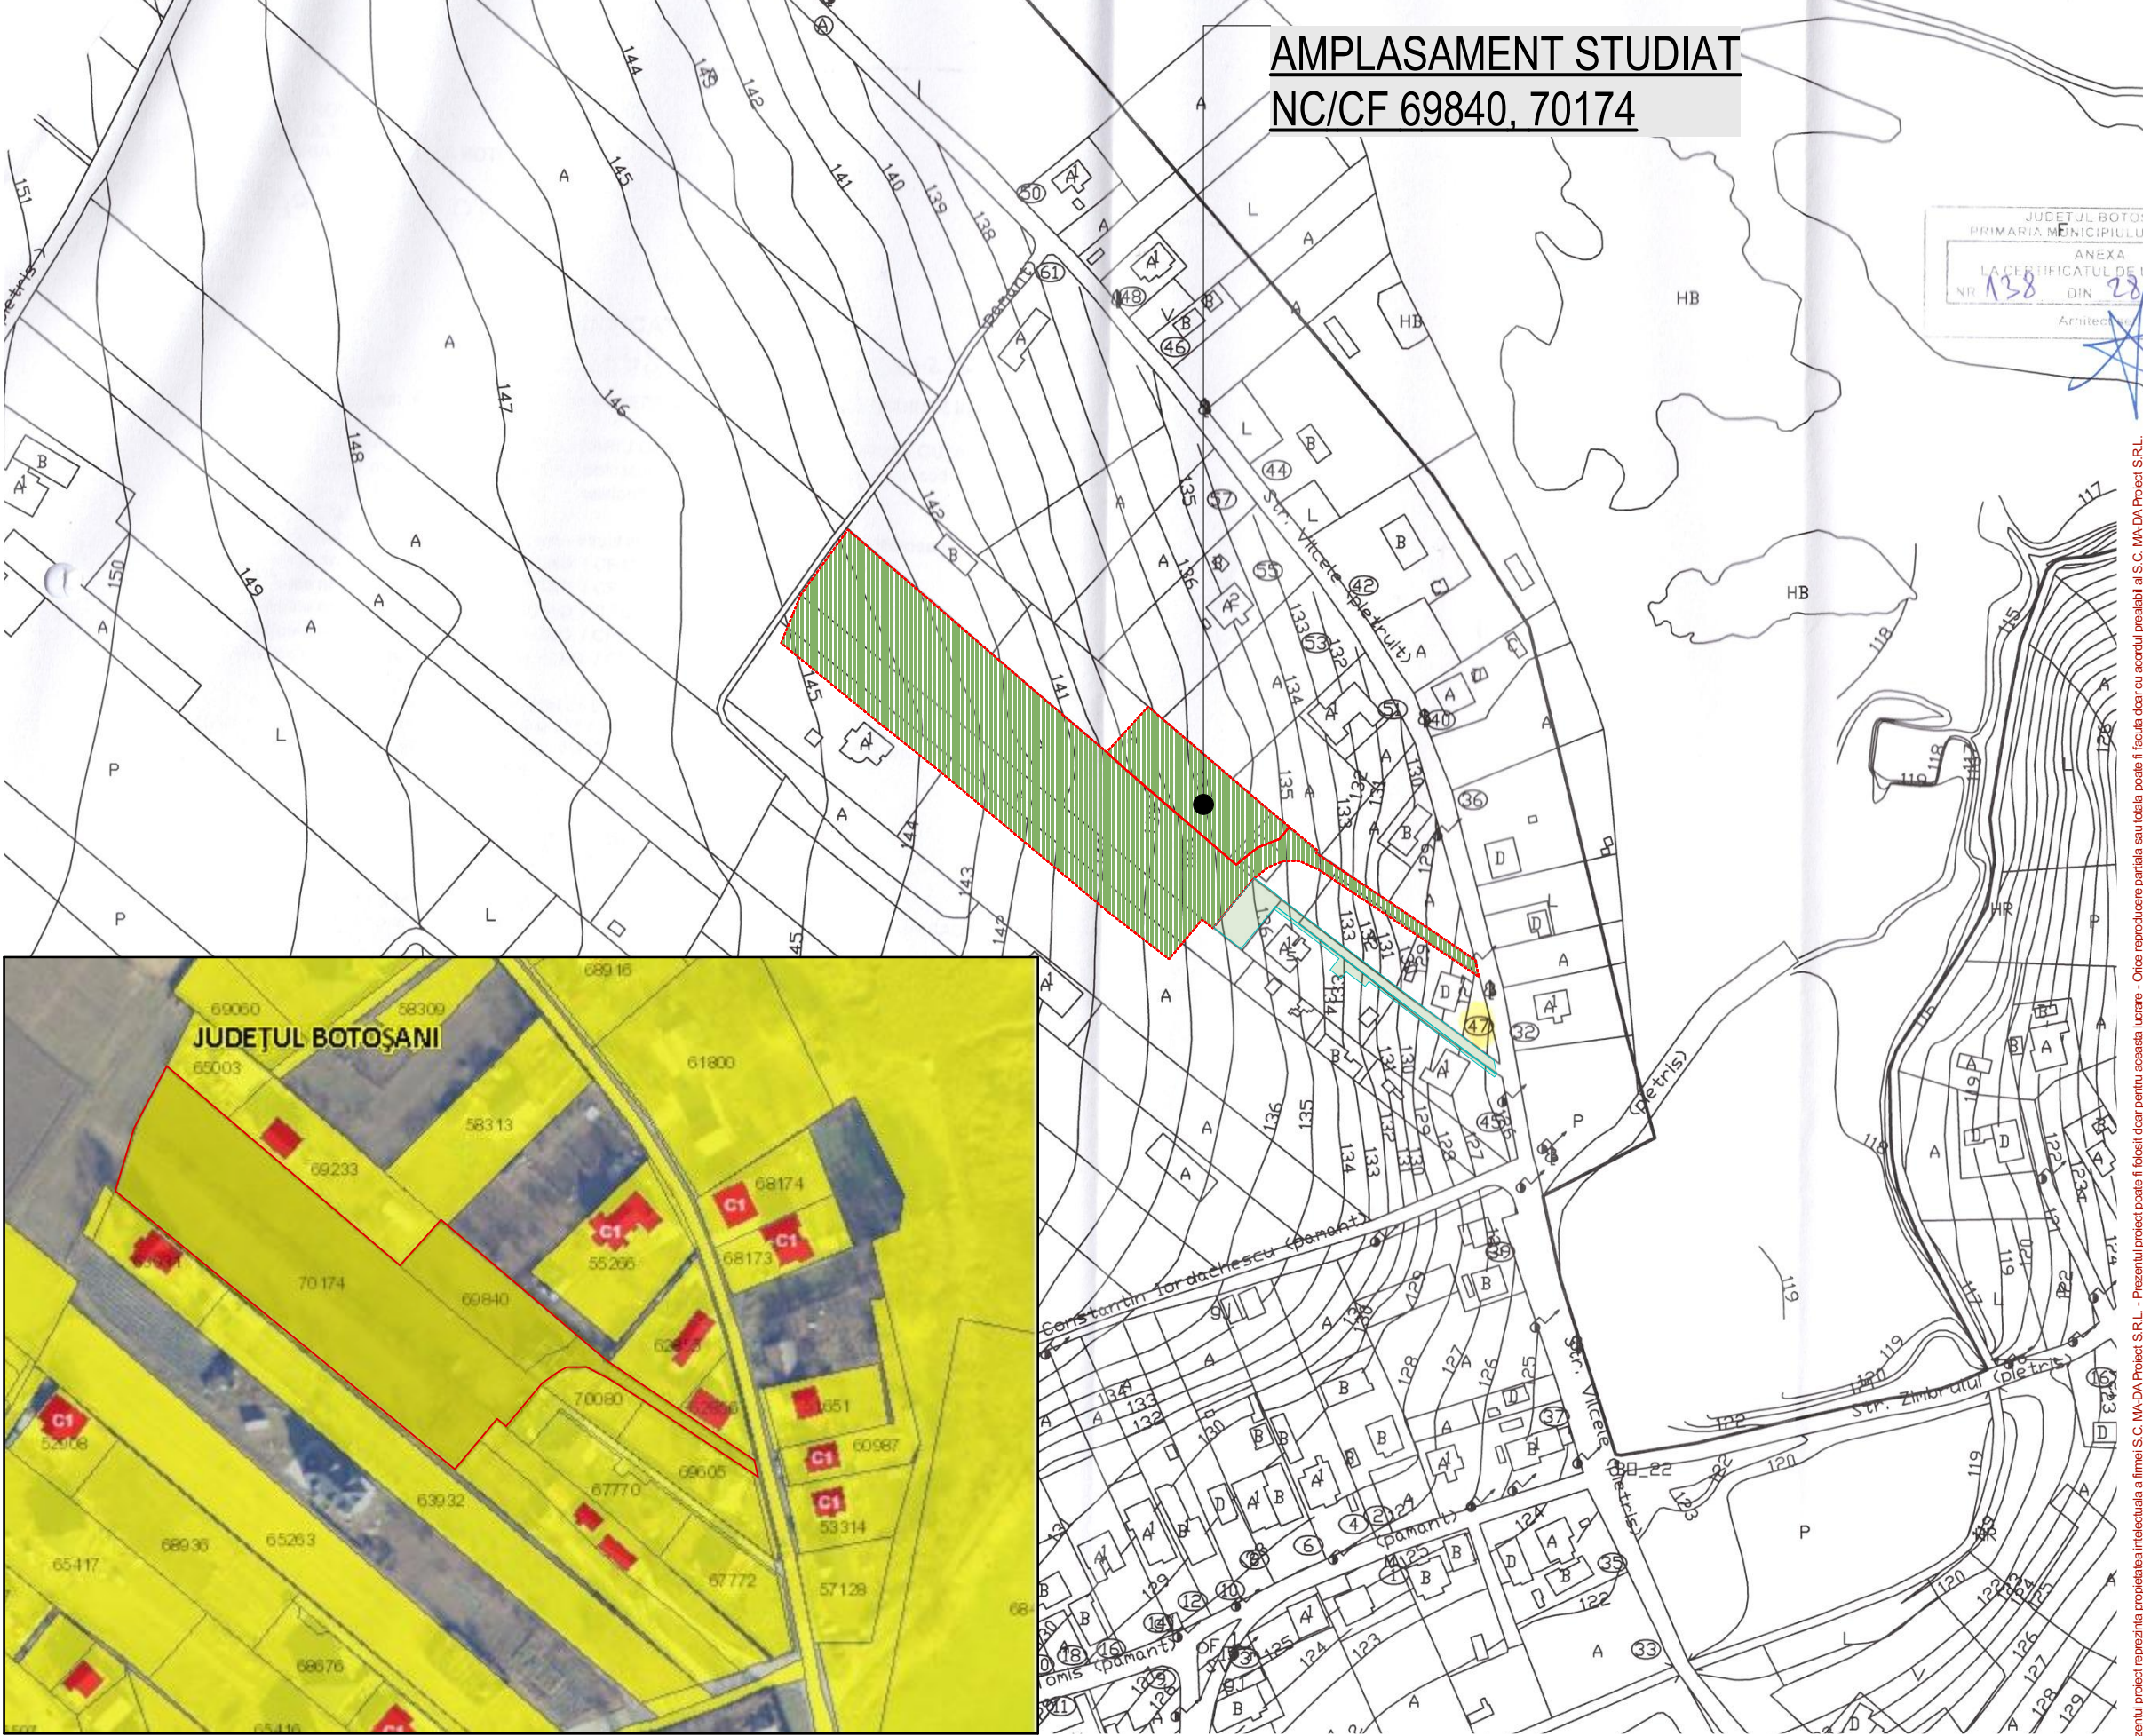

DENUMIRE PROIECT:
PARCELARE TEREN IN VEDEREA
CONSTRUIRII DE LOCUINTE INDIVIDUALE
BOTOȘANI, STR. VALCELE NR. 47, CAD SI CF
69840 si 70174

BENEFICIAR:

PROIECTANT GENERAL:
S.C. MA-DA Proiect S.R.L.



PROIECTANT SPECIALITATE:
S.C. MA-DA Proiect S.R.L.
J07/330/2002 ; CIF RO14977731
Pietonalul Transilvaniei, Nr.4, Mezanin Botoșani
Botoșani România
mada.proiect@gmail.com
0231514474

COORDONATOR PROIECT:
urb. Arh. Roxana Iulia VADEANU

SEF PROIECT:
Arh. Dana GHIGA

PROIECTAT:
Arh. Ionuț FRĂȘINESCU

DESENAT:
Arh. Ionuț FRĂȘINESCU

INCADRARE IN ZONA

Faza:
P.U.Z.
Index:
-

Proiect nr:
356.U.

Data:
2023

Scara:
1:2000

Plansa nr:
U01

Prezentul proiect reprezintă proprietatea intelectuală a firmei S.C. MA-DA Proiect S.R.L. - Prezentul proiect poate fi folosit doar pentru această lucrare. - Orice reproducere parțială sau totală poate fi făcută doar cu acordul prealabil al S.C. MA-DA Proiect S.R.L.