


# P.U.D. PLAN URBANISTIC DE DETALIU

## -SITUATIA EXISTENTA plansa 12345

BILANT TERITORIAL		EXISTENT		
NR. CRT.	CONSTRUCTII, UTILITATI	SC - mp	SDC-mp	%
1	CONSTRUCTII	0.00	0.00	0.00
2	TROTUARE, TERASE DESCOPERITE, ALEI PIETONALE SI CAROSABILE	0.00	0.00	0.00
3	SPATII VERZI	500.00	0.00	100.00
TOTAL SUPRAFETE TEREN		500.00		100.00
PROCENT OCUPARE TEREN - POT		0.00		
COEFICIENT DE UTILIZARE TEREN -CUT		0.00		
NUMAR NIVELURI -NR.NIV		0.00		

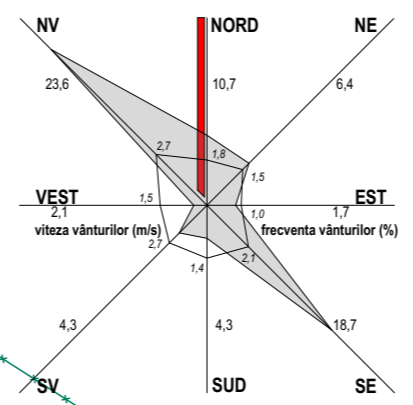

**LEGENDA**

- CONSTRUCTII EXISTENTE
- CONSTRUCTII PROPUSE
- CIRCULATII PIETONALE
- CIRCULATII AUTO
- SPATII VERZI
- PLANTATII DE ARBORI SI ARBUSTI
- LIMITA TEREN CARE GENEREAZA PUD
- IMPREJMUIRE EXISTENTA
- ACCES
- CISMEA DE APA
- STALP DE ELECTRICITATE
- F - FANTANA
- G - GAZ
- C - CANALIZARE

**DENUMIRE PROIECT:**  
**CONSTRUIRE LOCUINTA P+1E, IMPREJMUIRE TEREN SI RACORD UTILITATI**  
 ALEEA I.P. DARIE NR. 12, CAD/CF 59783  
 BOTOSANI



**BENEFICIAR:**  
 [REDACTED] AE  
 [REDACTED]  
 STR. OCTAV BANCILA NR. 5, ET. 3, AP. 15,  
 BOTOSANI

**PROIECTANT GENERAL:**  
**S.C. MA-DA Proiect S.R.L.**



**PROIECTANT SPECIALITATE:**  
**S.C. MA-DA Proiect S.R.L.**  
 J07/330/2002 ; CIF RO14977731  
 Pietonalul Transilvaniei, Nr.4, Mezanin Botoşani  
 Botoşani România  
[mada.proiect@gmail.com](mailto:mada.proiect@gmail.com)  
 0231514474

**COORDONATOR PROIECT:**  
 urb. arh. Dan Octavian BOTEZ

**SEF PROIECT:**  
 Arh. Ionut FRASINESCU





**PROIECTAT:**  
 Arh. Dana GHIGA

**DESENAT:**  
 Arh. Dana GHIGA

**SITUATIE EXISTENTA**

Faza:  
P.U.D.  
Index:  
-

Proiect nr: 347.U	Data: 2022	Scara: 1:200	Plansa nr: U02
----------------------	---------------	-----------------	-------------------

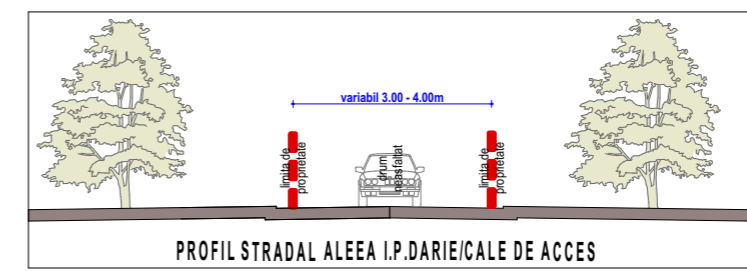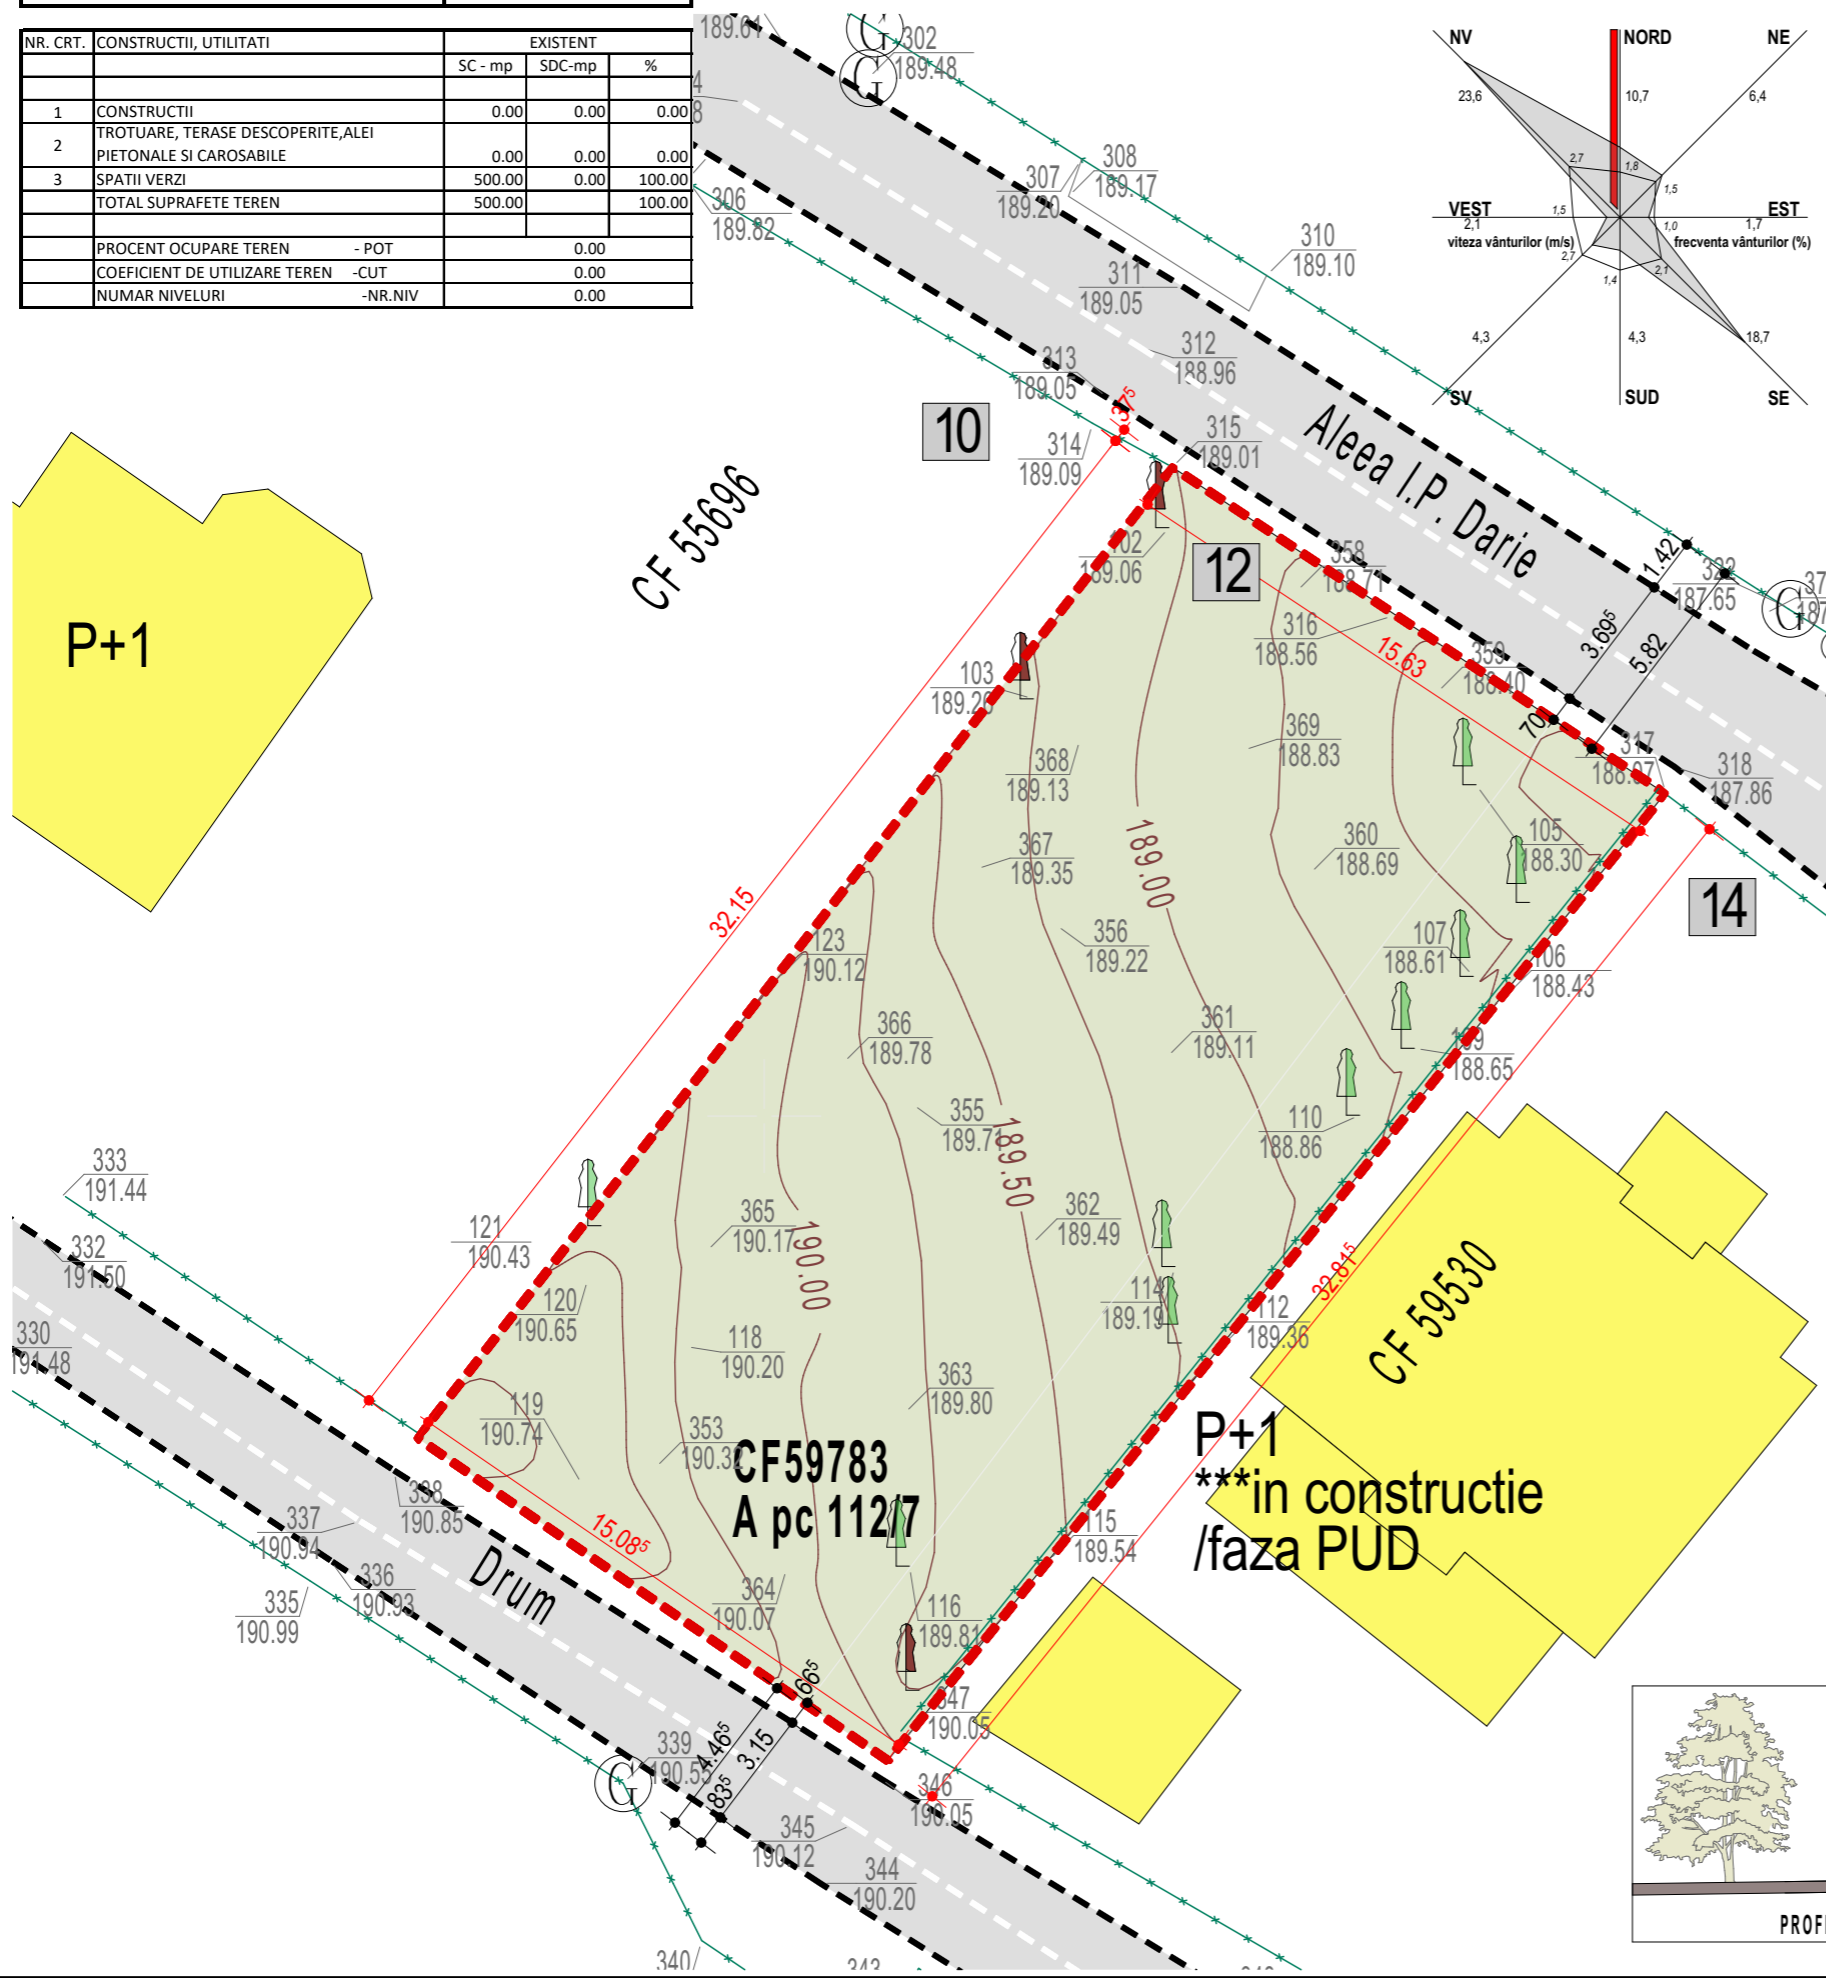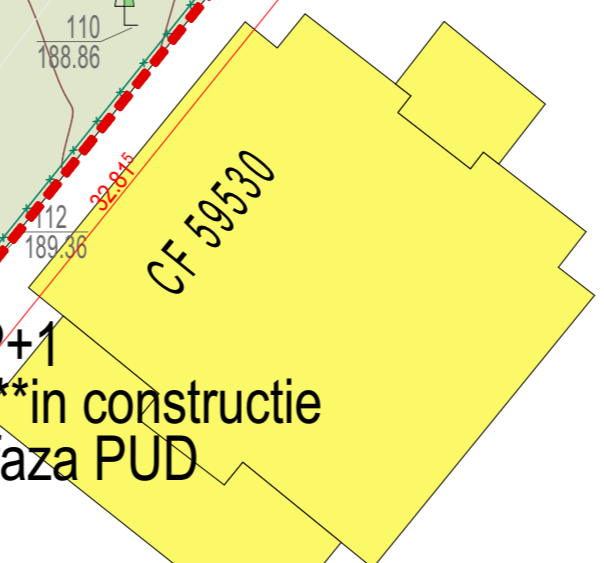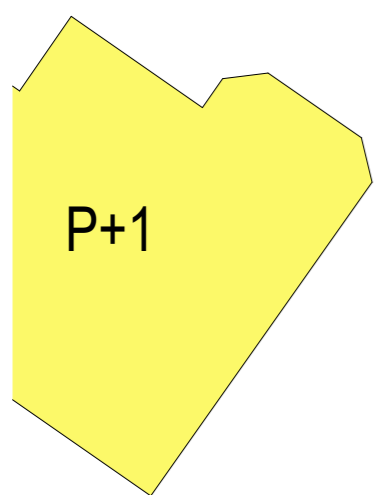

Prezentul proiect reprezintă proprietatea intelectuală a firmei S.C. MA-DA Proiect S.R.L. - Prezentul proiect poate fi folosit doar pentru această lucrare - Orice reproducere parțială sau totală poate fi făcută doar cu acordul prealabil al S.C. MA-DA Proiect S.R.L.