




- **Beneficiar:** GALICOM BOTOȘANI SRL
- **Amplasament:** Strada Manolești Deal, Nr.21, NR.CAD.ȘI CF 68839
- **UTR NR.53, 11:** - zonă de unități industriale, depozite și transport.
- Interdicție temporară de construire până la întocmire PUD și aprobare în Consiliul Local al municipiului Botoșani.
P.O.T. maxim (conform P.U.G.) - **maxim 50%**
C.U.T. maxim (conform P.U.G.) - **maxim 0.5**

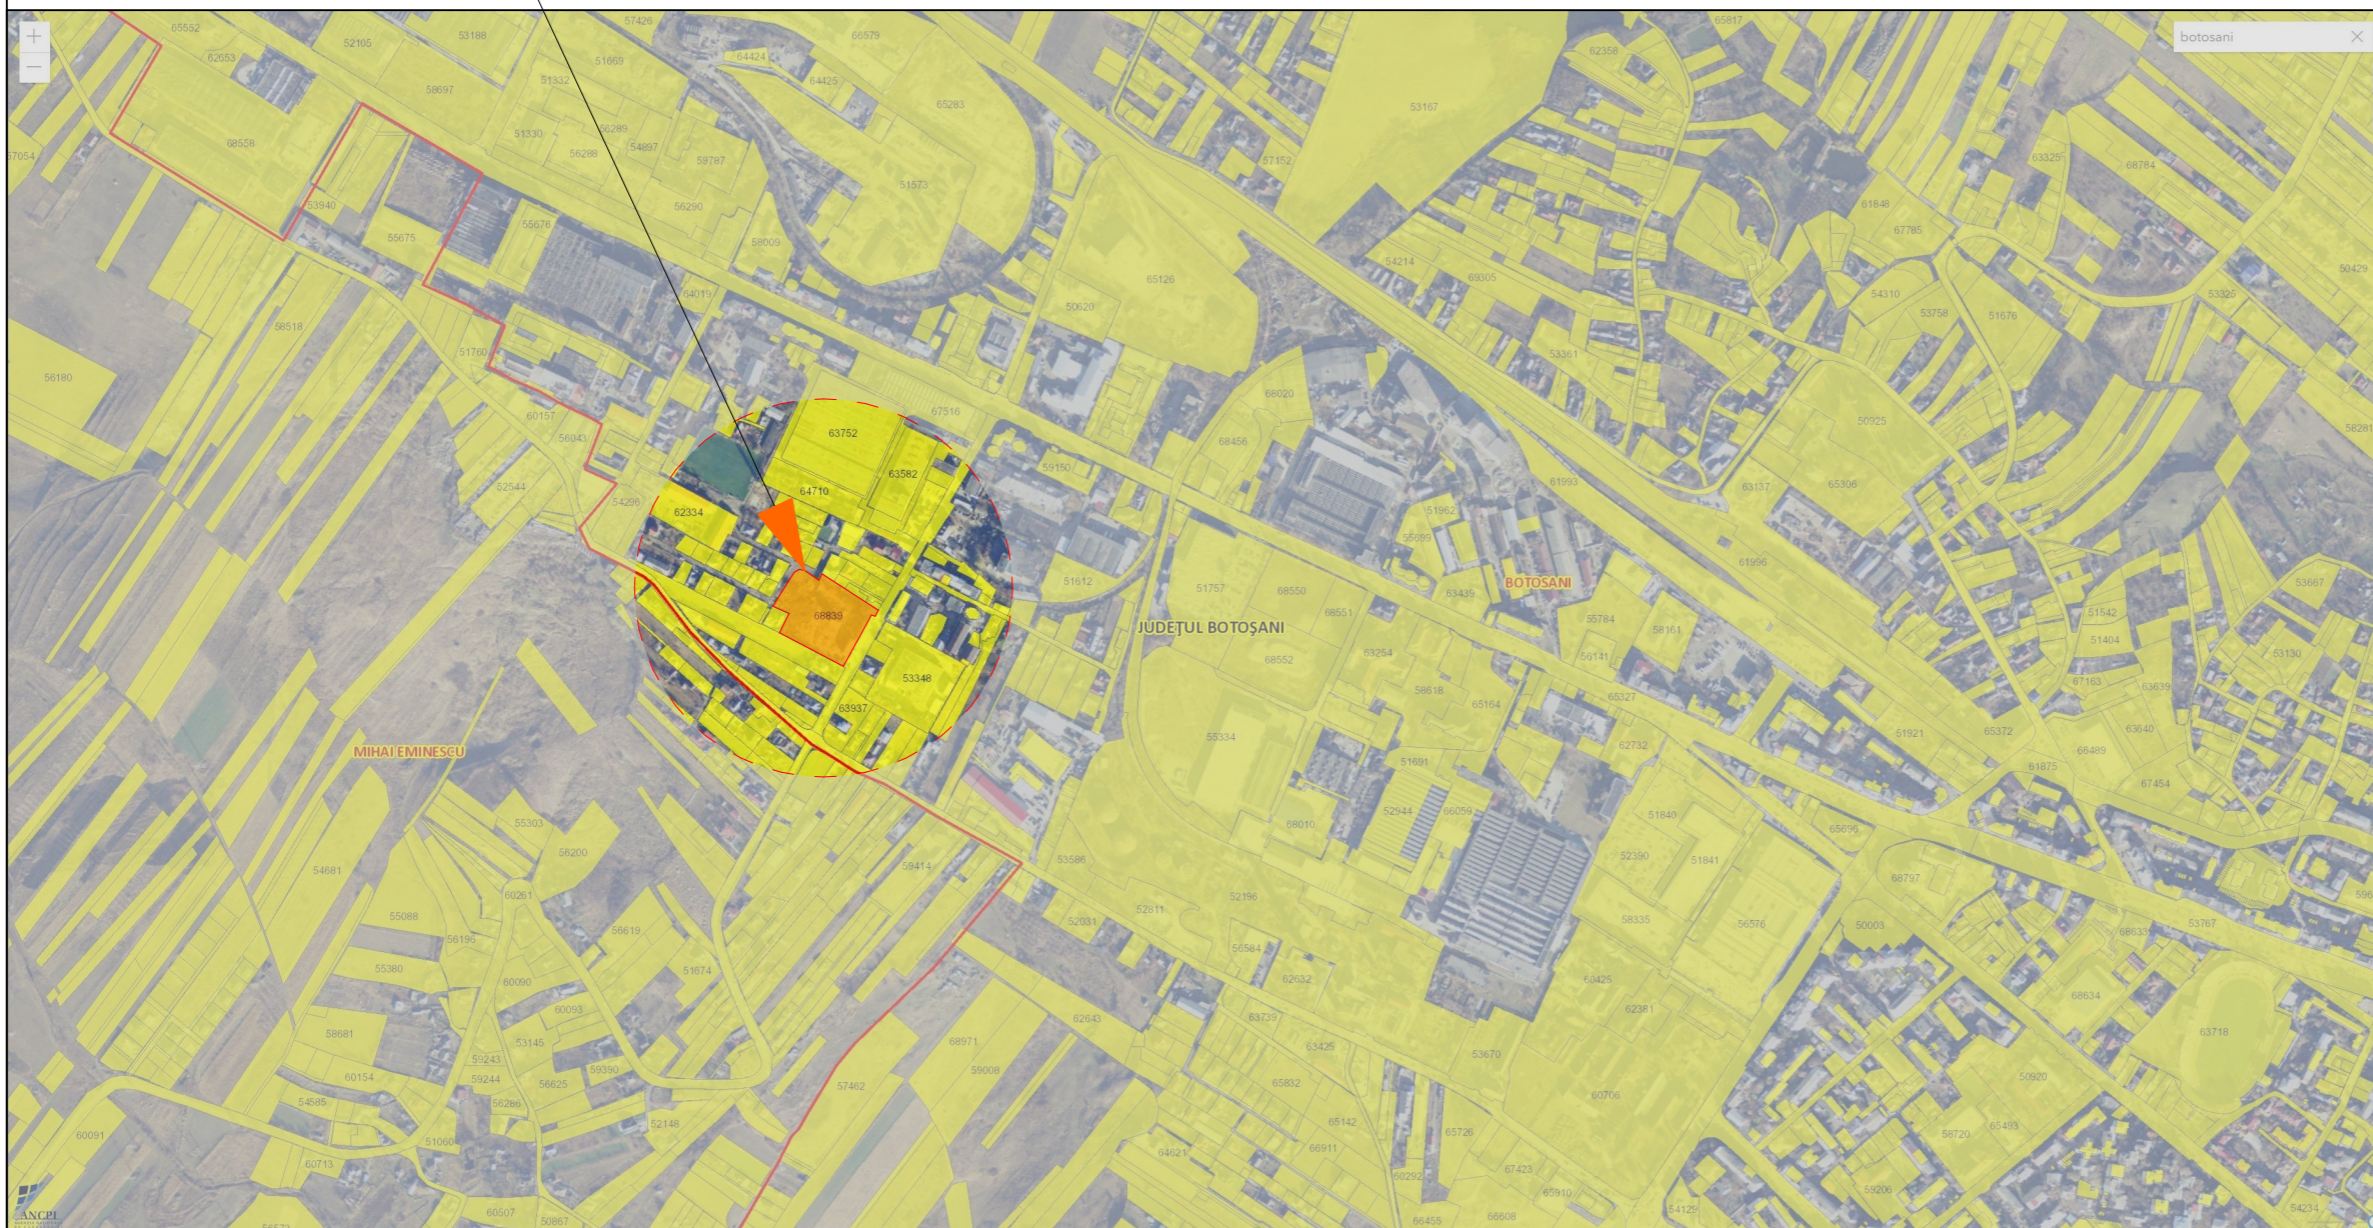

- **Categoria de importanță: C** (conform H.G.R. 766/1997, Legii nr. 10/1995 și ordinului M.L.P.A.T. 31/N/1995) - categorie de importanță "normală";
- **Clasa de importanță și expunere III** (în conformitate cu codul de proiectare P100/2013);
- **Gradul de rezistență la foc III**

Proiectant general
S.C. URBAN NORDIC STUDIO S.R.L



Proiectant de specialitate
S.C. URBAN NORDIC STUDIO S.R.L

J7/292/12.06.2020 ; CIF 42618806
Calea Nationala, Nr.50, Sc.A, Et.4, Ap.15
Botoșani, România
cristianghelus@gmail.com
0751.387.485

Coordonator proiect:
Arh. Urb. Tulbure Mihai
nr.TNA:

Șef proiect:
Arh. Ștefan-Cristian ANGHELUȘ
nr.TNA: 10685

Proiectat:
Arh. Ștefan-Cristian ANGHELUȘ
nr.TNA 10685

Desenat:
Arh. Ștefan-Cristian ANGHELUȘ
nr. TNA 10685

Denumire proiect:
**CONSTRUIRE HALĂ METALICĂ CU
DESTINAȚIA DEPOZITARE PRODUSE
ALIMENTARE ȘI INDUSTRIALE**

Beneficiar:
SC GALICOM BOTOȘANI SRL
reprezentat prin COTEȚ CIPRIAN
Str. Calea Națională, Nr.35, Sc.A, Et.1, Ap.2,
Municipiul Botoșani Județul Botoșani,

Adresa investitiei:
C.F. și NR. CAD. 68839, Str. Manolești Deal,
Nr.21, Municipiul Botoșani, Județul Botoșani

Proiect

Proiect nr: 09
Faza: P.U.D.
Scara:
Data: 2022
Format plansa: A3

Plansa nr: U02.

**PLAN DE INCADRARE IN
TERITORIU**

Acest document și informațiile cuprinse în el nu pot fi copiate, reproduse sau utilizate parțial sau în întregime decât cu acordul scris al S.C. URBAN NORDIC STUDIO S.R.L. și nu pot fi folosite în alt scop decât cel pentru care a fost elaborat.