

# P.U.D.

## PLAN URBANISTIC DE DETALIU

### ● LIMITE

- LIMITA ZONEI STUDIATE
- LIMITA PROPRIETATE
- LIMITA PROPRIETATI PRIVATE PERSOANE FIZICE SAU JURIDICE
- ÎMPREJMUIRE PROPUȘĂ


### ● REGLEMENTĂRI URBANISTICE

- CONSTRUCTIE PARTER PROPUȘĂ - service auto (doua boxe) și spațiu comercial piese auto = 132,30mp
- CAROSABIL EXISTENT / MENȚINUT
- CIRCULAȚII PIETONALE EXISTENTE / MENȚINUTE
- TEREN DOMENIUL PUBLIC AFECTAT PENTRU AMENAJARE ACCES LA PARCELĂ cu bordură înclinată - S= cca. 5,00MP

- P.G. PUNCT COLECTARE SELECTIVA A GUNOIULUI


### ● EXISTENT - PROPUȘ - MENȚINUT

- A CĂMIN APA
- ==== REȚEA APĂ EXISTENTĂ
- A-A- ALIMENTARE APĂ PROPUȘĂ
- REȚEA CANALIZARE MENAJERĂ PROPUȘĂ
- CM----- CANALIZARE MENAJERĂ PROPUȘĂ
- SEPARATOR HIDROCARBURI
- ==== REȚEA - LES 0.4KW EXISTENTĂ
- LES --- REȚEA - LES 0.4KW PROPUȘĂ
- ==== REȚEA GAZ EXISTENTĂ
- ==== REȚEA GAZ PROPUȘĂ

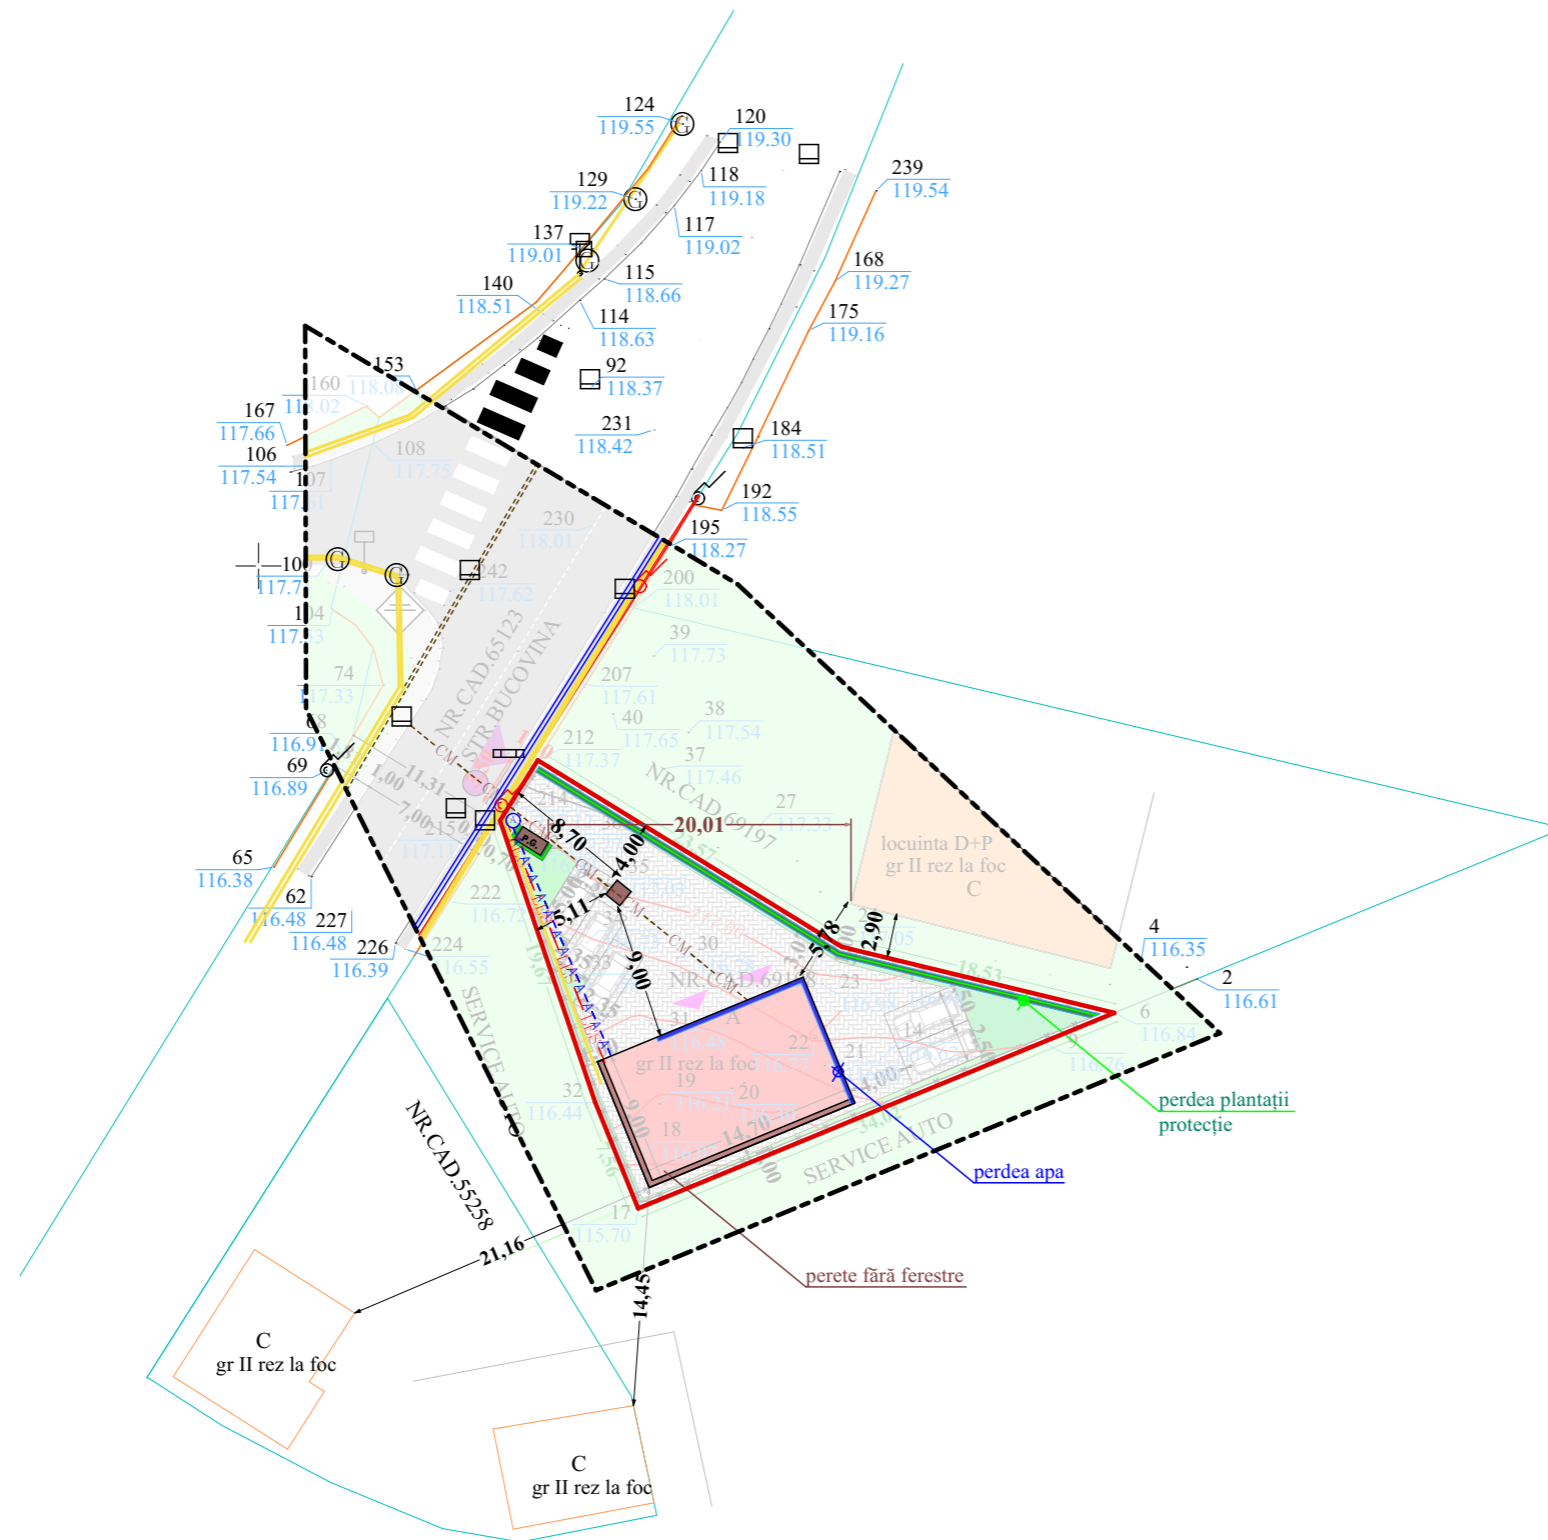

Vizat,  
O.C.P.I. BOTOSANI

Legenda:	
<span style="border-bottom: 1px solid orange; width: 20px;"></span>	Limita CF 69198
<span style="border-bottom: 1px solid cyan; width: 20px;"></span>	Limita Carti Funciare
<span style="border-bottom: 1px solid gray; width: 20px;"></span>	Drum
<span style="border-bottom: 1px solid orange; width: 20px;"></span>	Gard plasa
<span style="border-bottom: 1px solid orange; width: 20px;"></span>	Gard de lemn
<span style="border-bottom: 1px solid orange; width: 20px;"></span>	Gard de metal
<span style="border-bottom: 1px solid orange; width: 20px;"></span>	Gard de beton
<span style="display: inline-block; width: 20px; height: 10px; background-color: gray;"></span>	Trotuar
<span style="display: inline-block; width: 20px; height: 10px; background-color: gray; border: 1px solid black;"></span>	Stalp de beton
<span style="display: inline-block; width: 20px; height: 10px; background-color: gray; border: 1px solid black;"></span>	Stalp de metal
<span style="display: inline-block; width: 20px; height: 10px; background-color: gray; border: 1px solid black;"></span>	Stalp de lemn
<span style="display: inline-block; width: 20px; height: 10px; background-color: gray; border: 1px solid black;"></span>	Gager
<span style="display: inline-block; width: 20px; height: 10px; background-color: gray; border: 1px solid black;"></span>	Gura canal
<span style="display: inline-block; width: 20px; height: 10px; background-color: gray; border: 1px solid black;"></span>	Aerisire gaz
<span style="display: inline-block; width: 20px; height: 10px; background-color: gray; border: 1px solid black;"></span>	Cutie gaz
<span style="display: inline-block; width: 20px; height: 10px; background-color: gray; border: 1px solid black;"></span>	Indicator
<span style="display: inline-block; width: 20px; height: 10px; background-color: gray; border: 1px solid black;"></span>	Troita

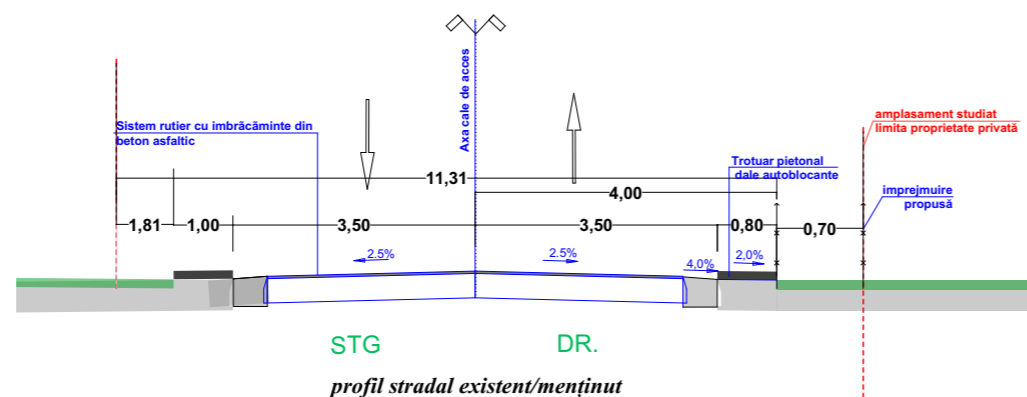

VERIFICATOR/ EXPERT	NUME	SEMNTATURA	CERINTA	REFERAT/EXPERTIZA NR./DATA
s.c. HART STUDIO s.r.l. Strada Victoriei nr.1, Botosani tel. 0745 544 761			J07/528/2004 CUI 16877143	Initiatori: <span style="background-color: black; color: black;">XXXXXXXXXX</span>
SPECIFICATIE	NUME	SEMNTATURA	SCARA: 1:500	Titlu proiect: CONSTRUIRE SERVICE AUTO
SEF PROIECT	c.arh. Mihai Mihailescu			str. Bucovina, nr.85, Botosani, CF/NC 69198
PROIECTAT	ing. Anamaria Diaconiță		DATA IUNIE 2022	Titlu plansa: PLAN DE SITUATIE - reglementări edilitare-
DESENAT	Pr. Orlando Manolachi			Proiect nr.24/2022
				Faza: P.U.D.
				Plansa nr. U04