
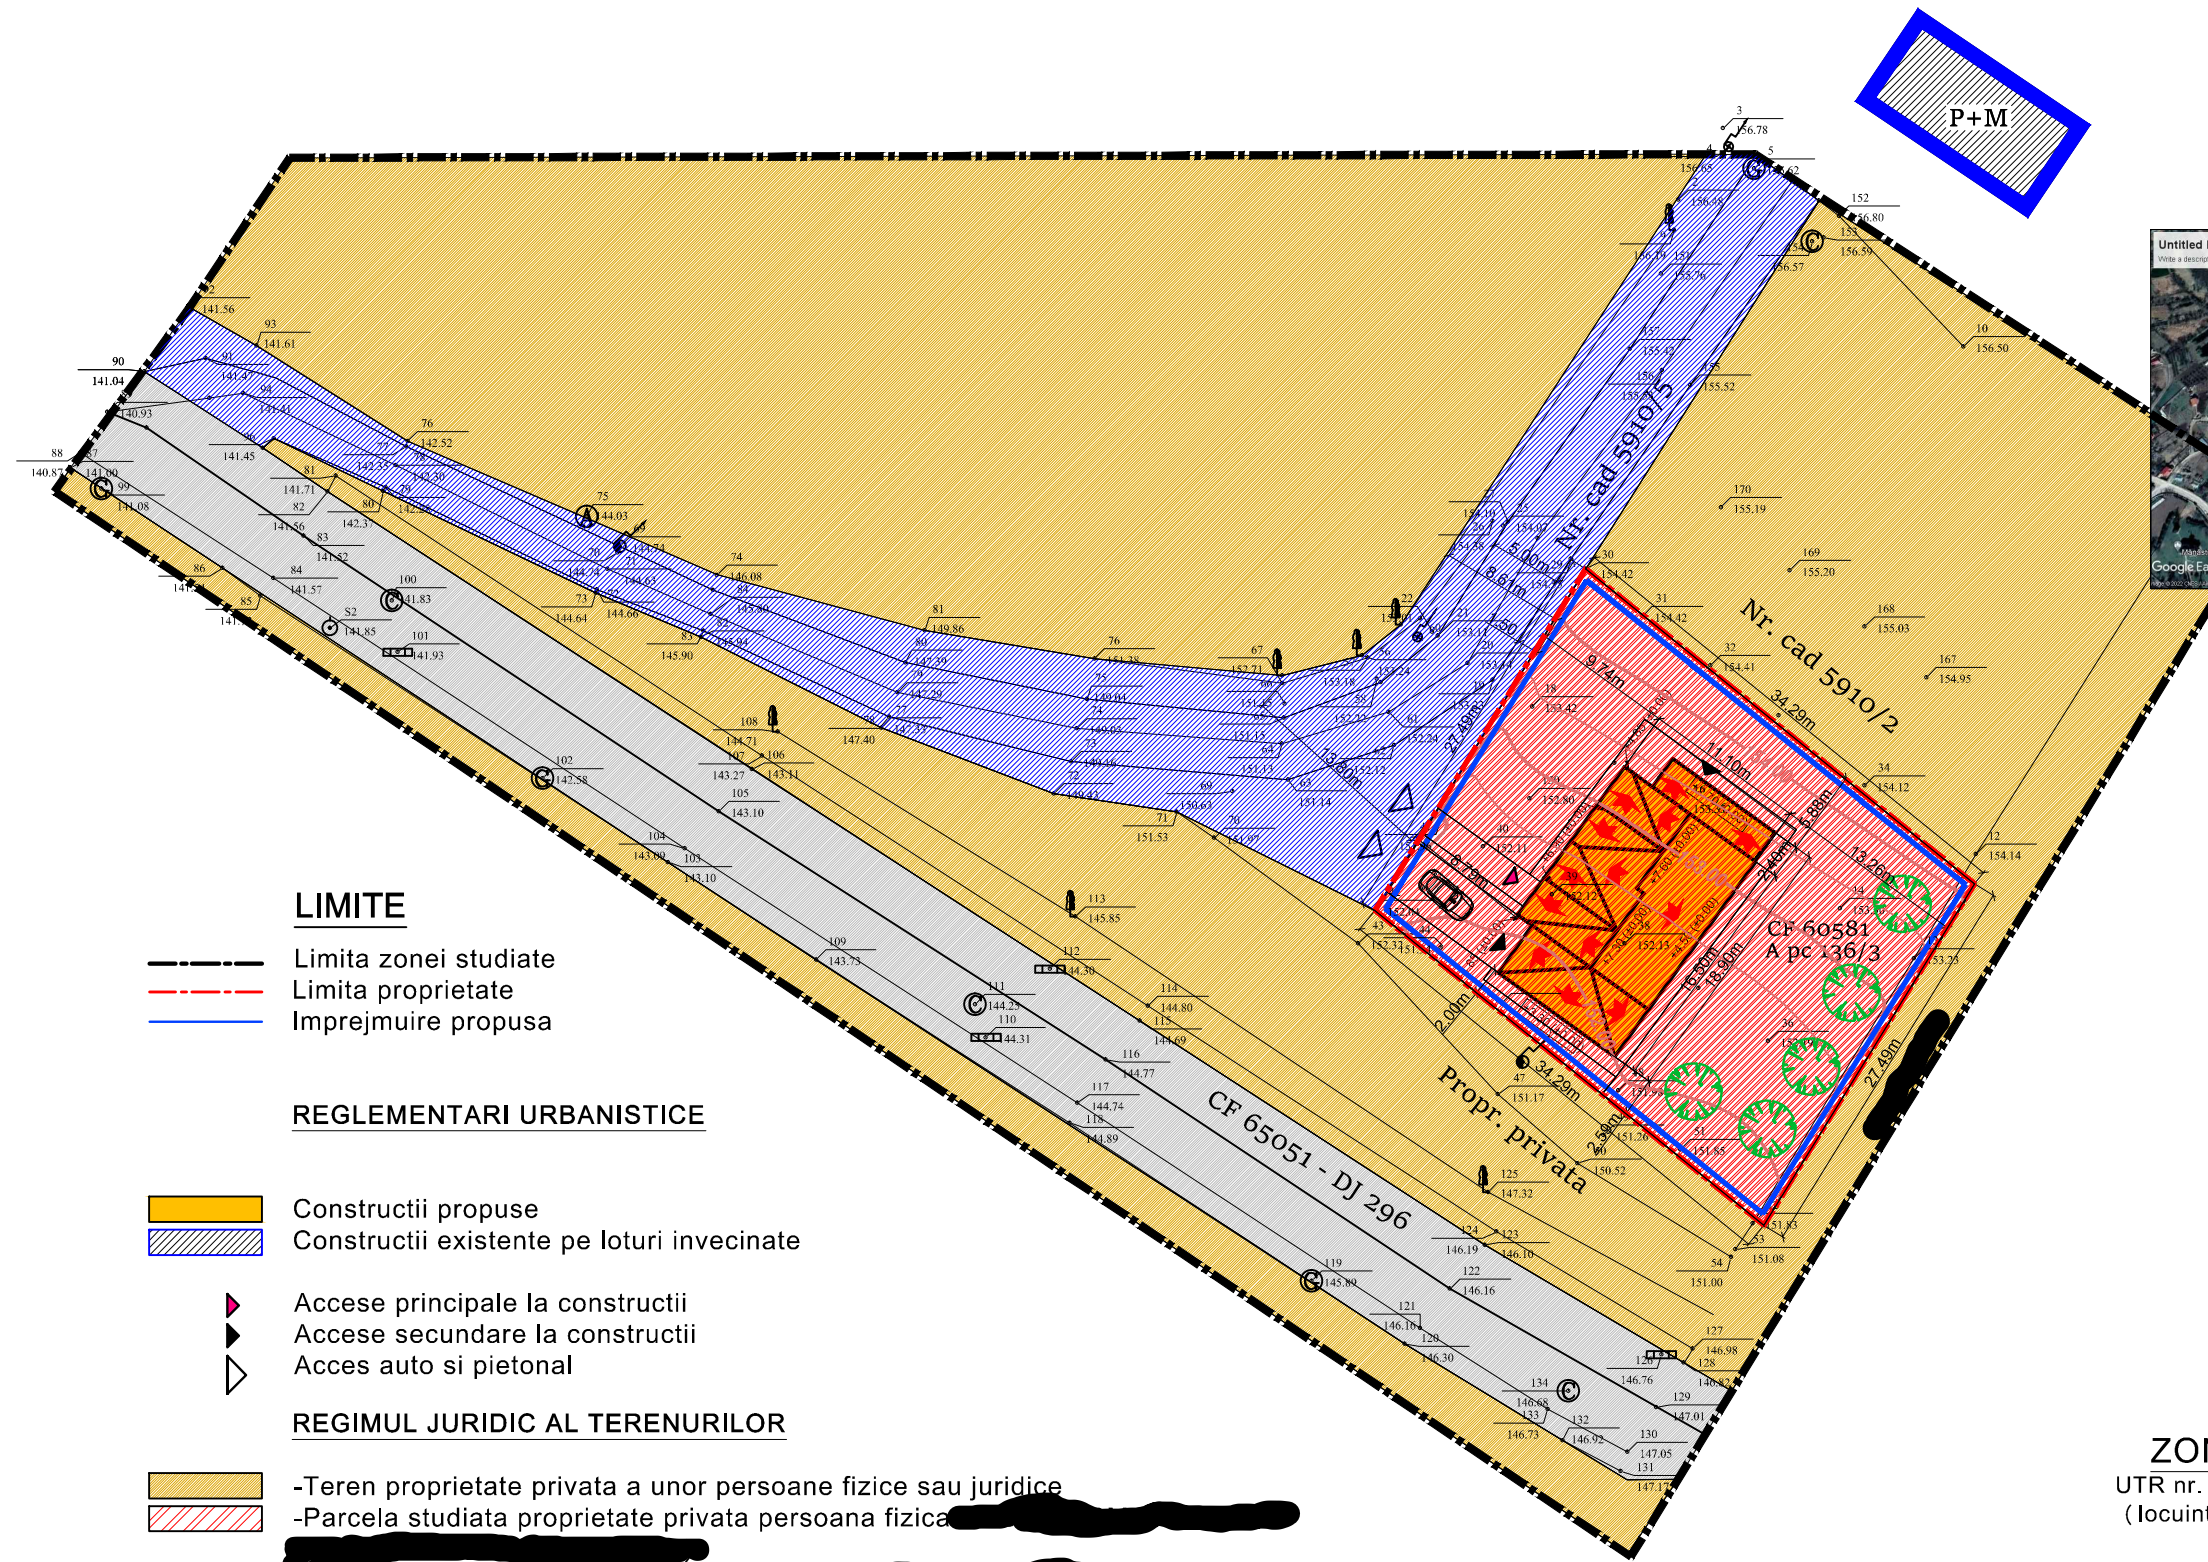
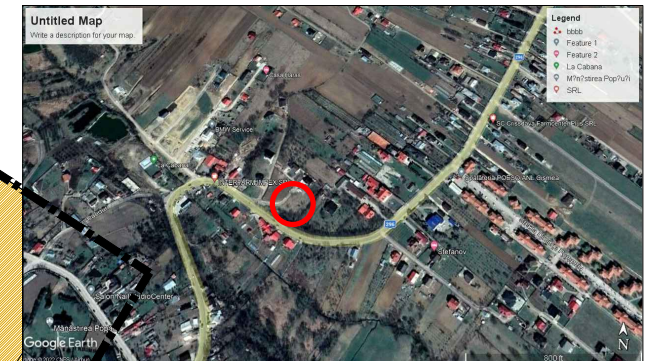


P.U.D. Plan Urbanistic de Detaliu

CIRCULATIA TERENURILOR

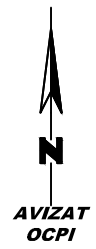

LIMITE

- Limita zonei studiate
- Limita proprietate
- Imprejmuire propusa

REGLEMENTARI URBANISTICE

- Constructii propuse
- Constructii existente pe loturi invecinate
- Accese principale la constructii
- Accese secundare la constructii
- Acces auto si pietonal

REGIMUL JURIDIC AL TERENURILOR

- Teren proprietate privata a unor persoane fizice sau juridice
- Parcela studziata proprietate privata persoana fizica [REDACTED]
- Teren proprietate privata [REDACTED] (soti) (cota 1/12)
- Domeniul public al municipiului Botosani

ZONIFICAREA FUNCTIONALA
 UTR nr. 62 - subzona exclusiv rezidentiala cu cladiri
 (locuinte si functiuni complementare) de tip urban

VERIFICATOR	NUME	SEMNAURA	CERINȚA	REFERAT/EXPERTIZA NR./DATA
S.C. Centrul de Proiectare si Consultanta Moldova Nord Est s.r.l.	Botosani tel. 0748625588	J07/35/2013 CUI 31149089		Beneficiar: [REDACTED] Com. Niceni, sat Dorobani, str. Soareti nr. 16, Jud Botosani
ȘEF PROIECT	C.arh Mihai MIHAILESCU	SEMNAURA	SCARA: 1:500	Proiect nr.: 05/2022
PROIECTAT	C.arh Mihai MIHAILESCU		DATA: 2022	Faza: PUD
DESENAT	Tehn.Pr. Remus ISTRATE			Planșa nr.: U5