


**PLAN DE INCADRARE IN TERITORIU
CONSTRUIRE LOCUINTA si
IMPREJMUIRE TEREN**
Str. Aleea Victor Tufescu nr. 2A, Mun. Botosani
Nr. CAD / CF 61204

**COORDONATE
GEOGRAFICE:**
47°44'19.3"N
26°41'42.9"E

(COORDONATE GEOGRAFICE PENTRU
VERIFICARE SI IDENTIFICARE TEREN - AVIZE
SI ACORDURI)

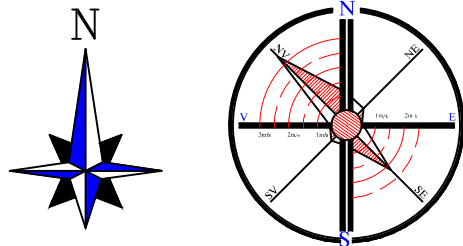


LEGENDA:

- 1.a. LIMITE**
- Limita de proprietate
 - Parcela studiata
 - Limita de proprietate (proprietati vecine)
- 1. b. DOMENIU PUBLIC**
- Strada victor Tufescu nr. 2A, mun. Botosani, strada cu imbracaminte pietrisca de tip pietris, pretabil la trafic greu; cu trotuare si spatii verzi / rigole, acces auto existent cu bordura inclinata, deschidere = 5.00m si trotuar de 1.00m spre parcela studiata propus

JUDEȚUL BOTOȘANI
PRIMĂRIA MUNICIPIULUI BOTOȘANI
ANEXA
LA CERTIFICATUL DE URBANISM
NR. 4320 DIN 17.07.2023
Arhitect

PROPRIETAR: MARANDIUC GEORGE
Str. ALEEA VICTOR TUFESCU nr. 2A,
mun. Botosani, CF 61204

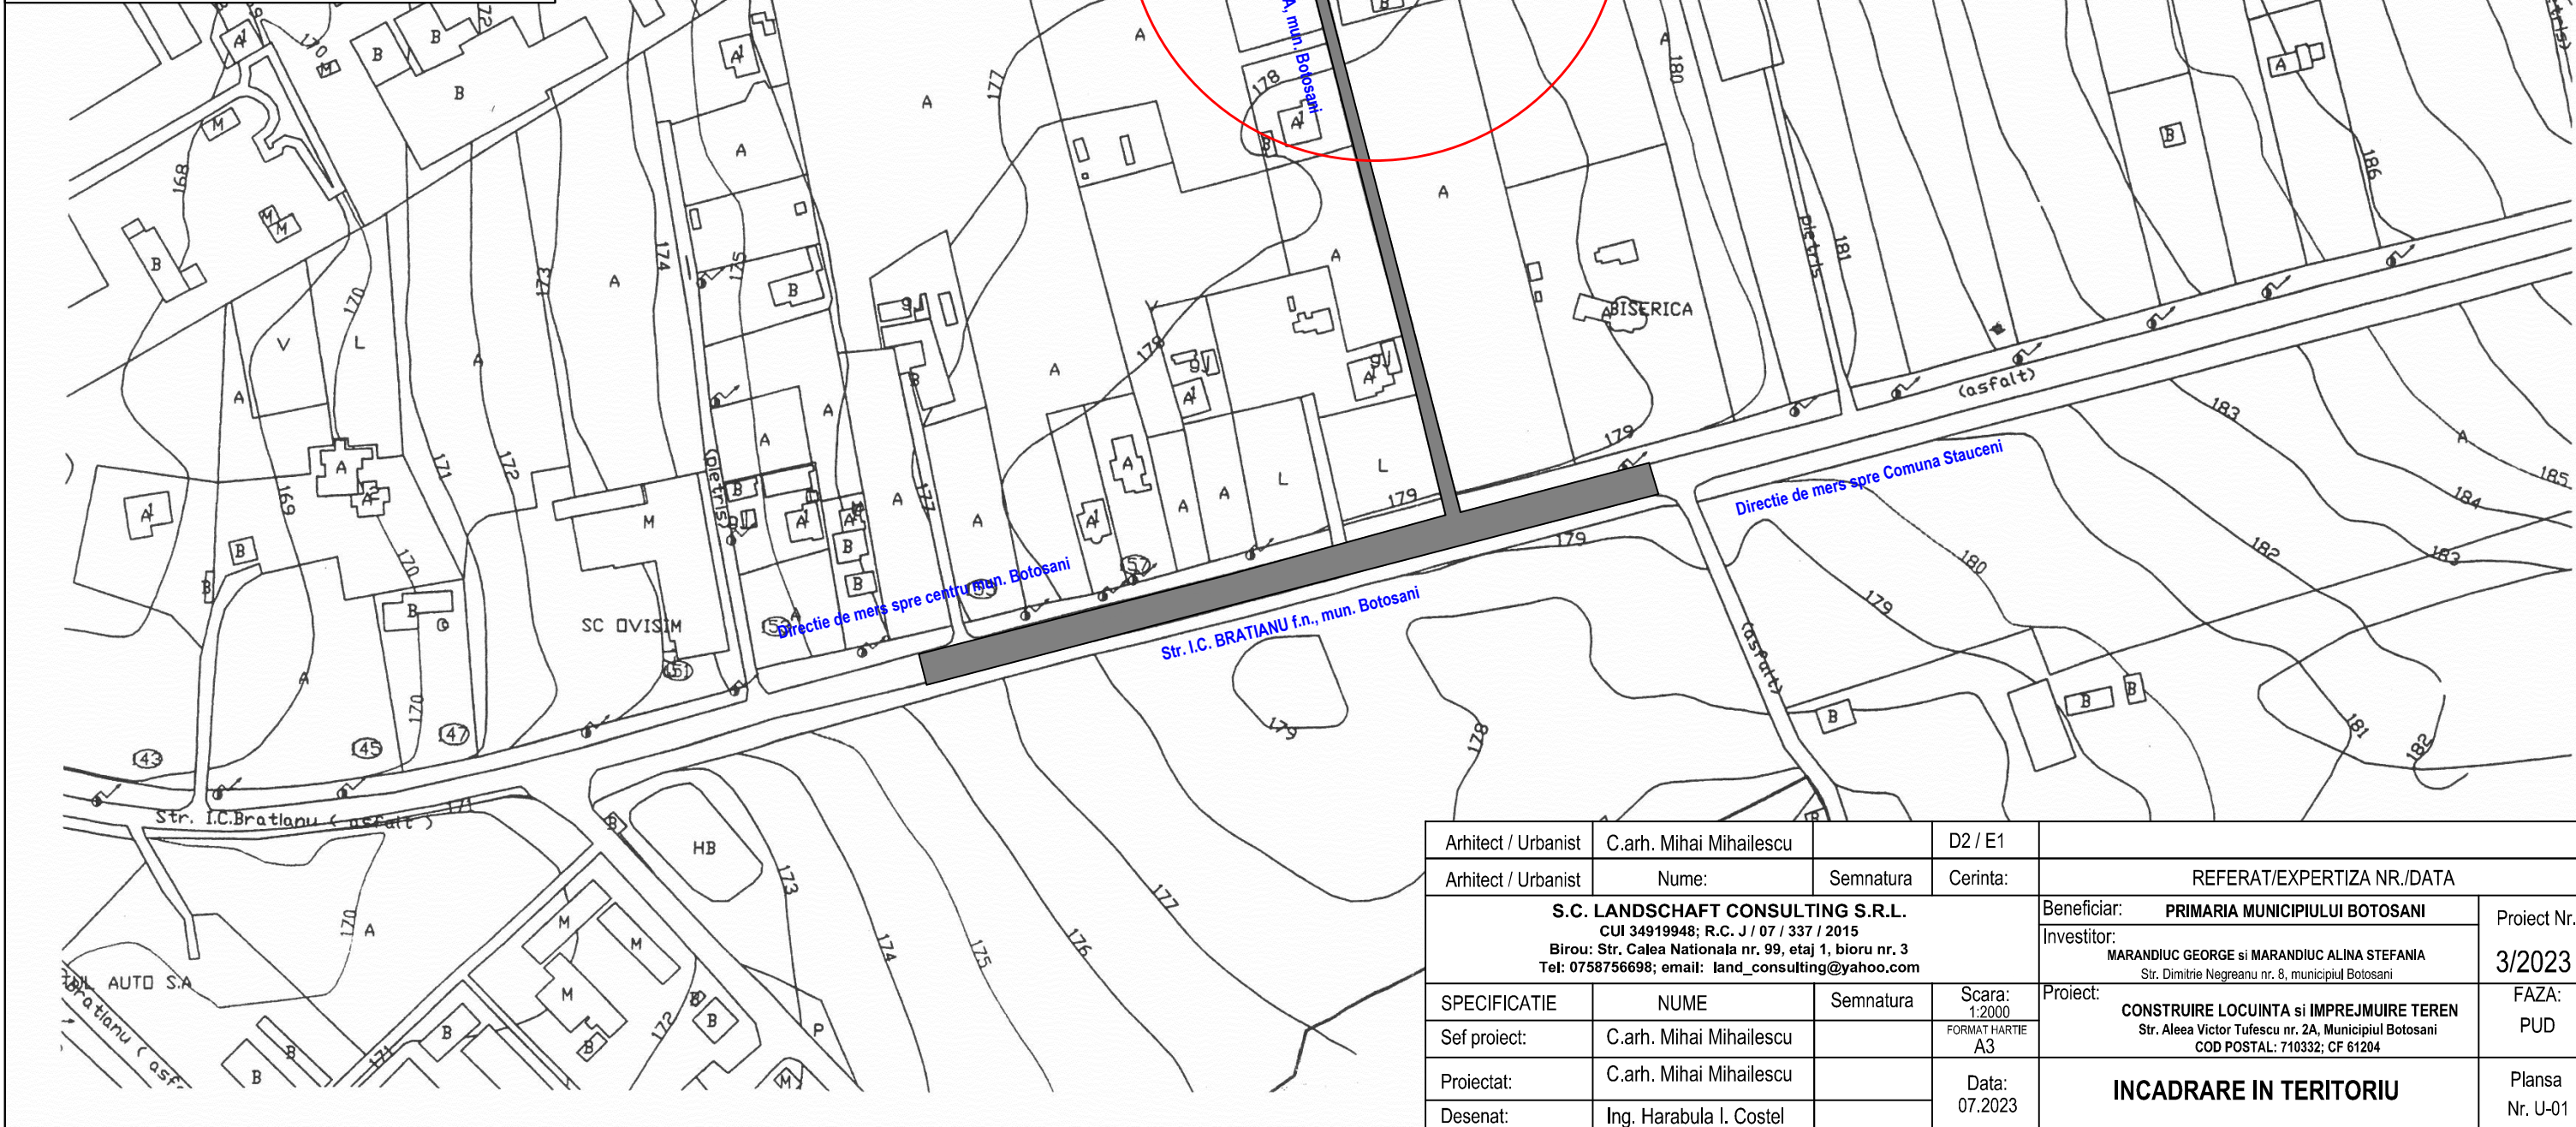

Arhitect / Urbanist	C.arh. Mihai Mihailescu		D2 / E1	
Arhitect / Urbanist	Nume:	Semnatura	Cerinta:	REFERAT/EXPERTIZA NR./DATA
S.C. LANDSCHAFT CONSULTING S.R.L. CUI 34919948; R.C. J / 07 / 337 / 2015 Birou: Str. Calea Nationala nr. 99, etaj 1, birou nr. 3 Tel: 0758756698; email: land_consulting@yahoo.com				Beneficiar: PRIMARIA MUNICIPIULUI BOTOSANI Investitor: MARANDIUC GEORGE si MARANDIUC ALINA STEFANIA Str. Dimitrie Negreanu nr. 8, municipiul Botosani
				Proiect Nr. 3/2023
SPECIFICATIE	NUME	Semnatura	Scara: 1:2000	Proiect: CONSTRUIRE LOCUINTA si IMPREJMUIRE TEREN Str. Aleea Victor Tufescu nr. 2A, Municipiul Botosani COD POSTAL: 710332; CF 61204
Sef proiect:	C.arh. Mihai Mihailescu		FORMAT HARTIE A3	FAZA: PUD
Proiectat:	C.arh. Mihai Mihailescu		Data: 07.2023	Plansa Nr. U-01
Desenat:	Ing. Harabula I. Costel			