
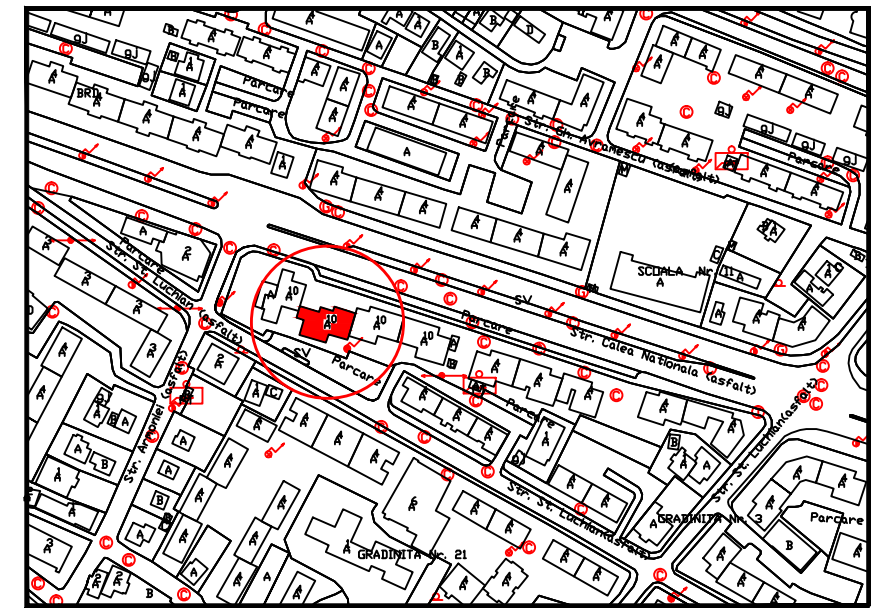


# P.U.D.

## PLAN URBANISTIC DE DETALIU

### -situatie existenta-

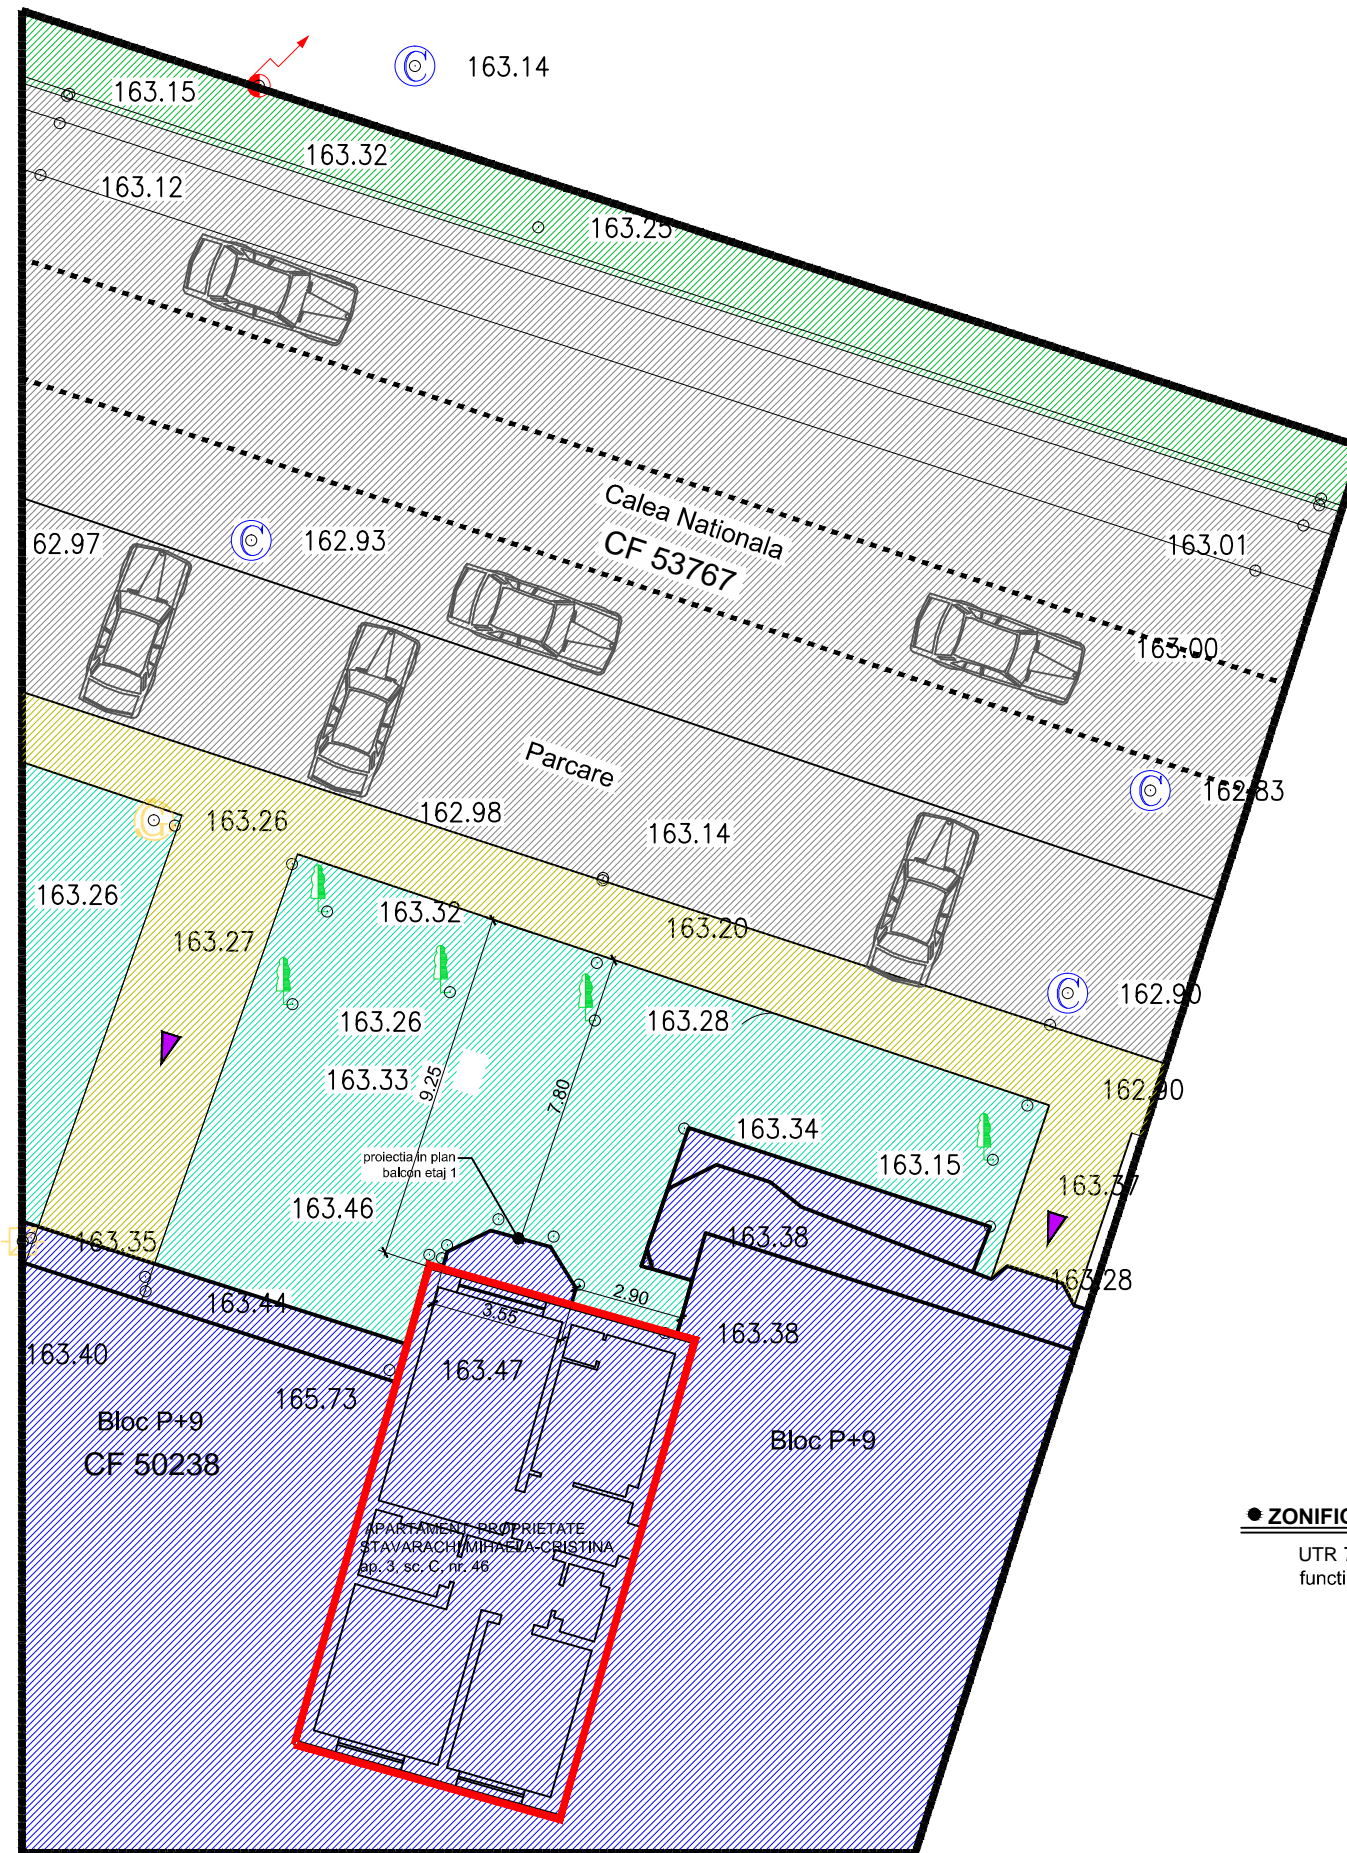

#### LEGENDA

- Cutie gaz
- Aerisire gaz
- Stalp electricitate
- Camin canalizare
- Pomi
- Constructii

#### LIMITE

- LIMITA ZONEI STUDIATE
- LIMITA PROPRIETATE / APARTAMENT STAVARACHI MIHAELA-CRISTINA ap. 3, sc. C, nr. 46

#### EXISTENT - MENTINUT -

- CLADIRI
- CAROSABIL, PARCAJE
- ALEI PIETONALE, TROTUARE
- TEREN AFERENT BLOCULUI DE LOCUINTA COLECTIVE
- ACESE LA CONSTRUCTII
- ACESE CAROSABILE
- ACESE PRINCIPALE LA CONSTRUCTII

#### STRUCTURA CLADIRILOR

- DURABILE CARAMIDA,PIATRA,BETON
- SEMIDURABILE / PROVIZORII
- NEDURABILE

#### STAREA CLADIRILOR

- BUNA
- MEDIOCRA
- REA

Vizat,  
O.C.P.I. BOTOSANI

#### ZONIFICARE FUNCTIONALA

UTR 7 - Llu1 - subzona exclusiv rezidentiala (locuinte si functiuni complementare) de tip urban - peste 10,00 m

VERIFICATOR	NUME	SEMNAȚURA	CERINȚA	REFERAT/EXPERTIZA NR./DATA
S.C. Centrul de Proiectare si Consultanta Moldova Nord Est s.r.l.		Botosani tel. 0748625588	J07/35/2013 CUI 31149089	Beneficiar: <b>mun. Botosani jud Botosani</b>
SPECIFICAȚIE	NUME	SEMNAȚURA	SCARA:	Proiect nr.: <b>07/2023</b>
ȘEF PROIECT	C.arh Mihai MIHAILESCU		<b>1:200</b>	Faza: <b>P.U.D</b>
PROIECTAT	C.arh Mihai MIHAILESCU		DATA:	Titlu planșă: <b>PLAN DE SITUATIE -SITUATIE EXISTENTA</b>
DESENAT	Tehn.Pr. Remus ISTRATE		<b>2023</b>	Planșă nr.: <b>U 02</b>