



Conform **Normelor Tehnice privind proiectarea și realizarea străzilor în localitățile urbane**, aprobate prin Ordinul nr.49/27.01.1998 străzile din localitățile urbane se clasifică în raport de intensitatea traficului și de funcțiile pe care le îndeplinesc, astfel:

- străzi de categoria I - magistrale;
- străzi de categoria a II-a - de legătură;
- străzi de categoria a III-a - colectoare;
- străzi de categoria a IV-a - de folosință locală.

**-Calea de acces -Strada Aleea Florilor- (L=cca.727.00m) se încadrează în categoria a III-a-strazi colectoare si are latimea actuala variabila cuprinsa intre 4.00m si 6.80m, cu latimea carosabila de cca.3.00m**

**Strada Aleea Florilor-**

- L=cca.727.00m
- categoria a III-a-strazi colectoare
- latime variabila - 4.00m - 6.80m
- propus: supralargirea la 8.00m

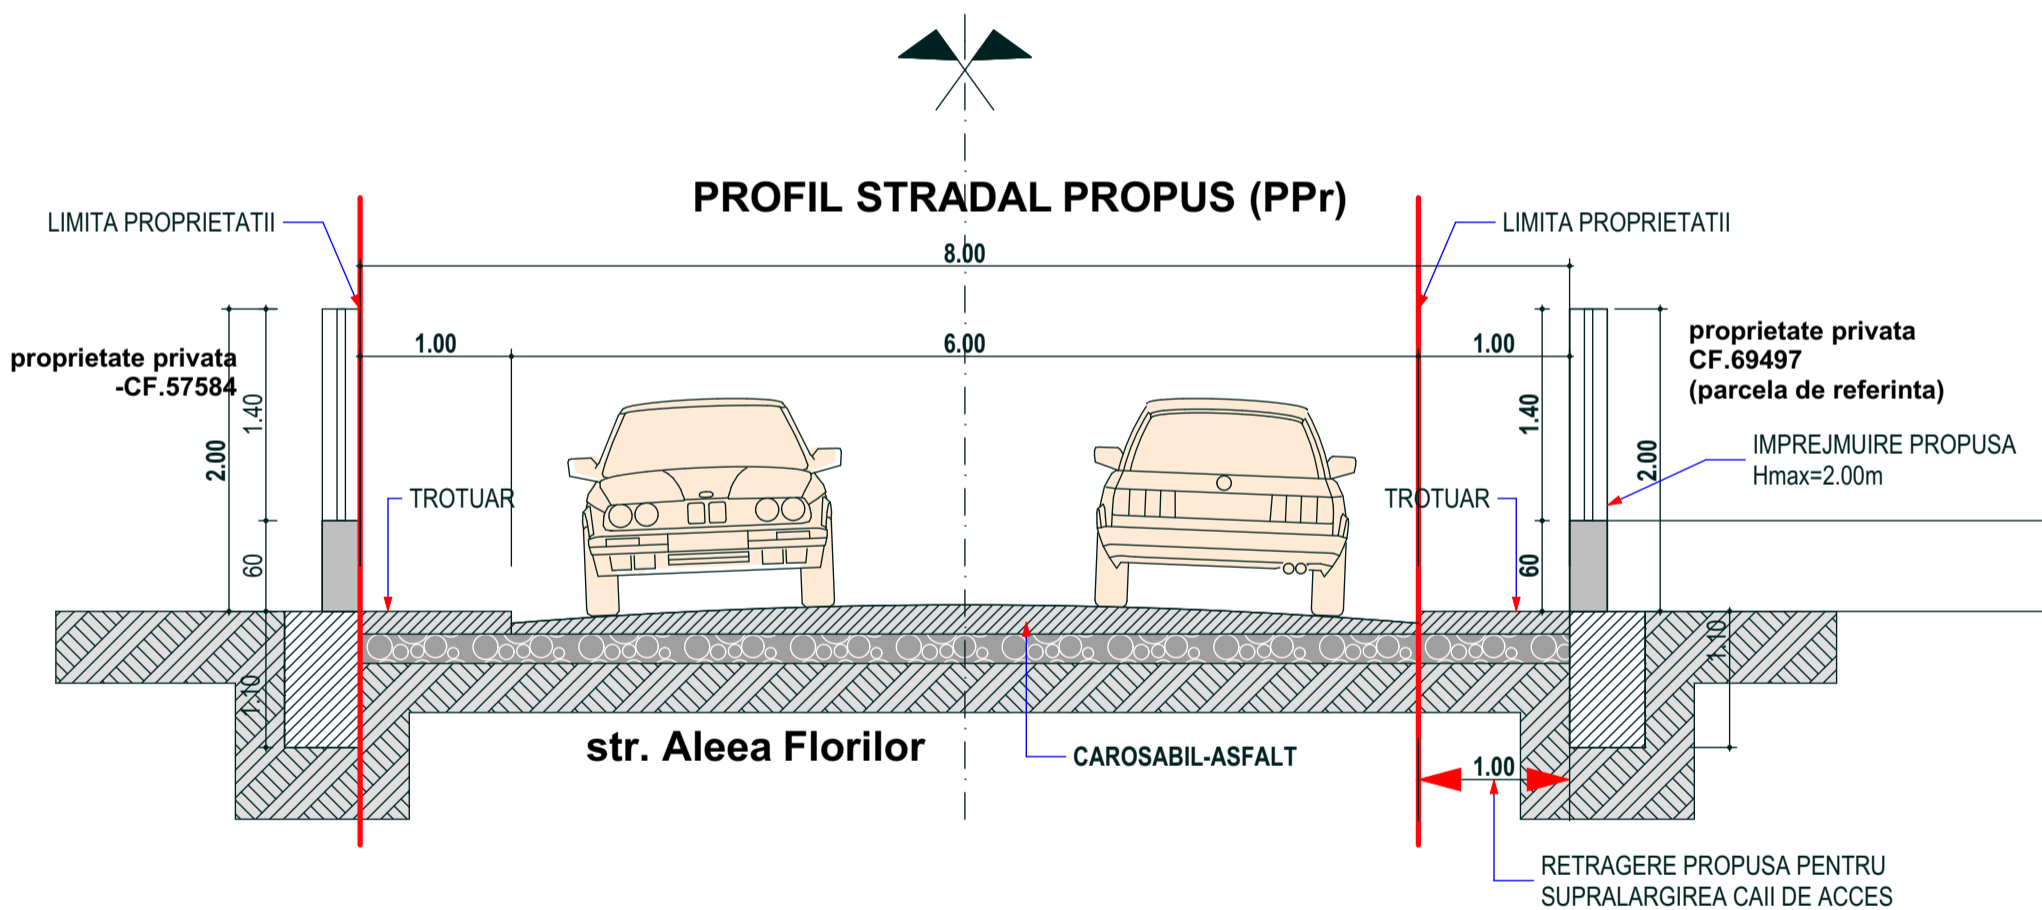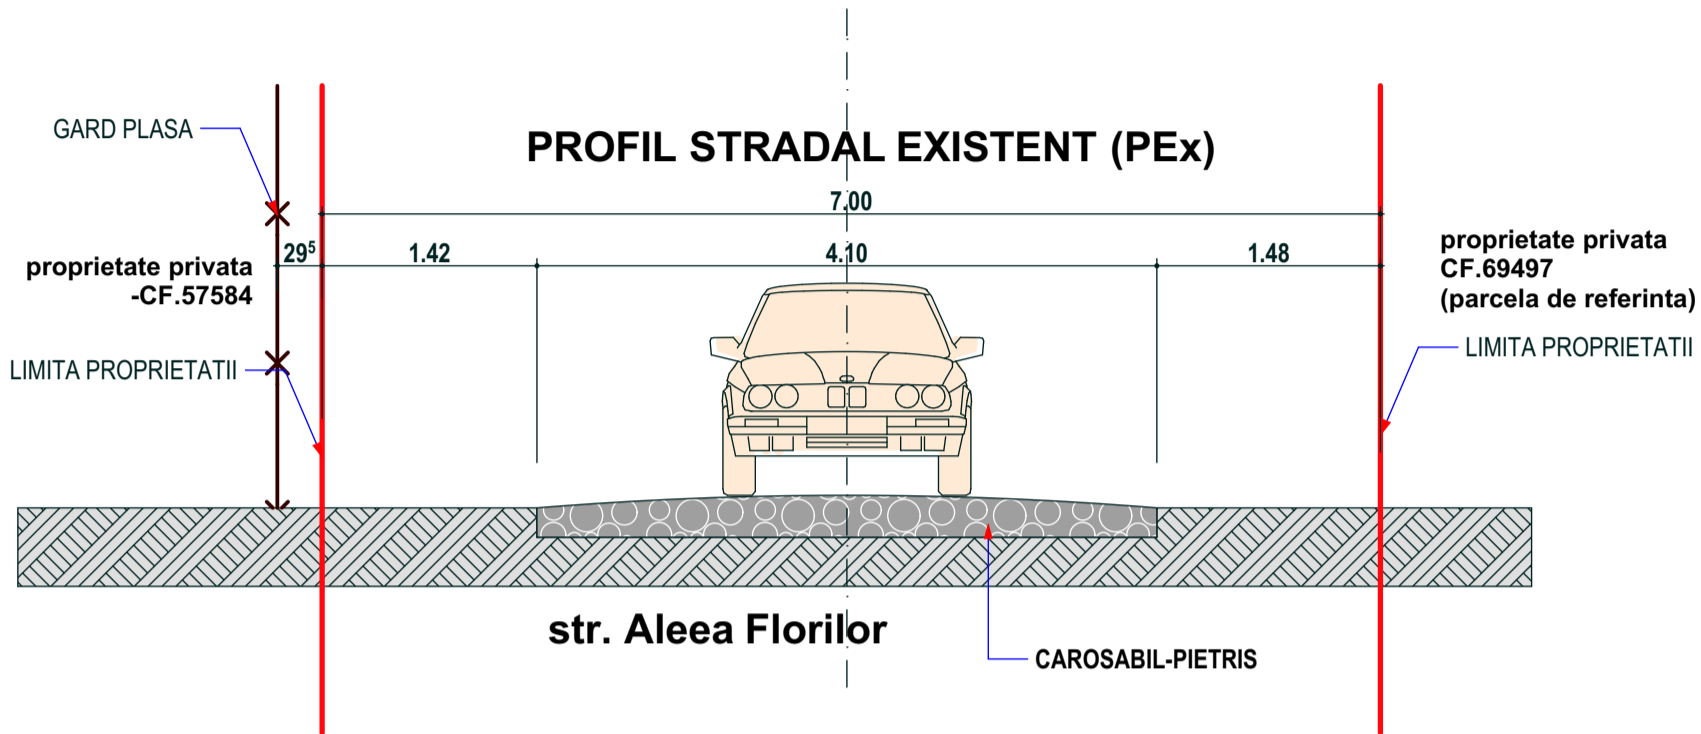

Categorie de importanta "D", GRAD III rezistenta la foc  
 -zona de adancime de inghet de 0,90-1,10 conform STAS 6054/77;  
 -Toate cotele verticale sunt in functie de cota ±0,00  
 -Presiunea conventionala de calcul = 180KPa la o adancime de 1,50m fata de CTN  
 Incarcari :  
 - Conform CR 1-1-3-2012 (Cod de proiectare - Evaluarea actiunii zapezii asupra constructiilor):  
 -valoarea caracteristica a incarcarii din zapada pe sol  $S_{0,k}=2,0\text{KN/mp}$   
 - Conform CR 1-1-4-2012 (Cod de proiectare - Evaluarea actiunii vantului asupra constructiilor)  
 - valoarea de referinta a presiunii dinamice a vantului  $q_b=0,6\text{KN/mp}$   
 Conform P100-1/2013:  
 - clasa de importanta III cu factorul de importanta  $g_i=1$   
 - acceleratia terenului ptr. proiectare  $a_g = 0,2g$   
 - perioada de control (colt)  $T_c=0,7s$

<p><b>Sebastian Dimitropol</b> <b>B.I.A.</b></p>				BUCUREȘTI: Str. W.A. Mozart nr.6, sector 2 tel: 0744.916.586 0732.649.689 sebastianarh@yahoo.com	BOTOSANI: Str. Octav Bancila nr.2 tel: 0751.420.947 carmenarhitect@yahoo.com
				c.arh. Sebastian Dimitropol- nr.TNA: 4420	
verificator/ expert	nume	semnatura	cerinta	referat /expertiza nr./ data	
Sebastian Dimitropol "Birou Individual de Arhitectura"- aut. nr.286/ 06.06.2002-OAR-Filiala Teritoriala Bucuresti				PERSOANE FIZICE	
specificatie	nume	semnatura	scara	CONSTRUIRE LOCUINTA PARTER si IMPREJMUIRE TEREN- str. Aleea Florilor nr.17, mun. Botosani, jud. Botosani. CF. 69497, NCN.69497	
coordonator	Arh.Monica Bacinschi		1/50	proiect nr: 07/ 2022	
sef proiect	c.Arh.Sebastian. Dimitropol			faza: DTAC	
proiectat	c.Arh.Sebastian. Dimitropol		data: IUL.2022	plansa nr. U3-B	
desenat	c.Arh.Carmen Dimitropol			PROFILE STRADALE	