
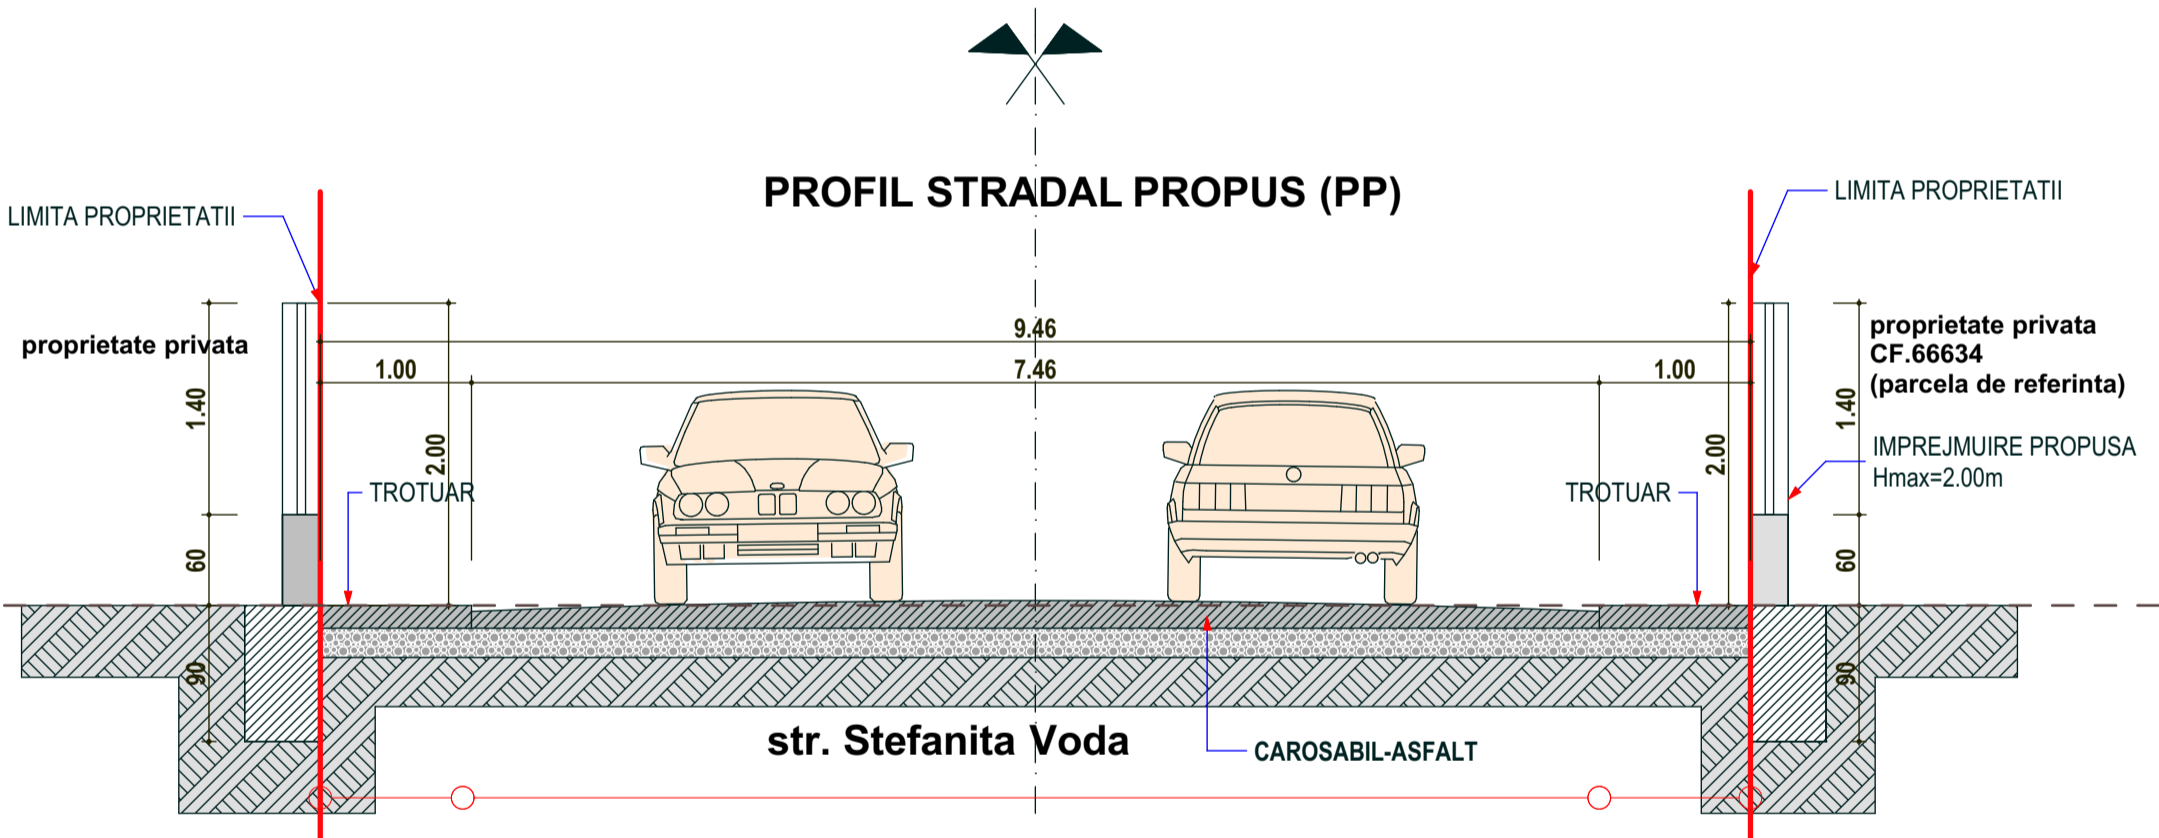



Conform **Normelor Tehnice privind proiectarea și realizarea străzilor în localitățile urbane**, aprobate prin Ordinul nr.49/27.01.1998 străzile din localitățile urbane se clasifică în raport de intensitatea traficului și de funcțiile pe care le îndeplinesc, astfel:

- străzi de categoria I - magistrale;
- străzi de categoria a II-a - de legătură;
- străzi de categoria a III-a - colectoare;
- străzi de categoria a IV-a - de folosință locală.

-Calea de acces -Strada Stefanita Voda- (L=cca.600.00m) se încadrează în categoria a III-a-strazi colectoare si are latimea actuala variabila cuprinsa între 8.70m și 9.60m, cu latimea carosabila de cca.5.60m

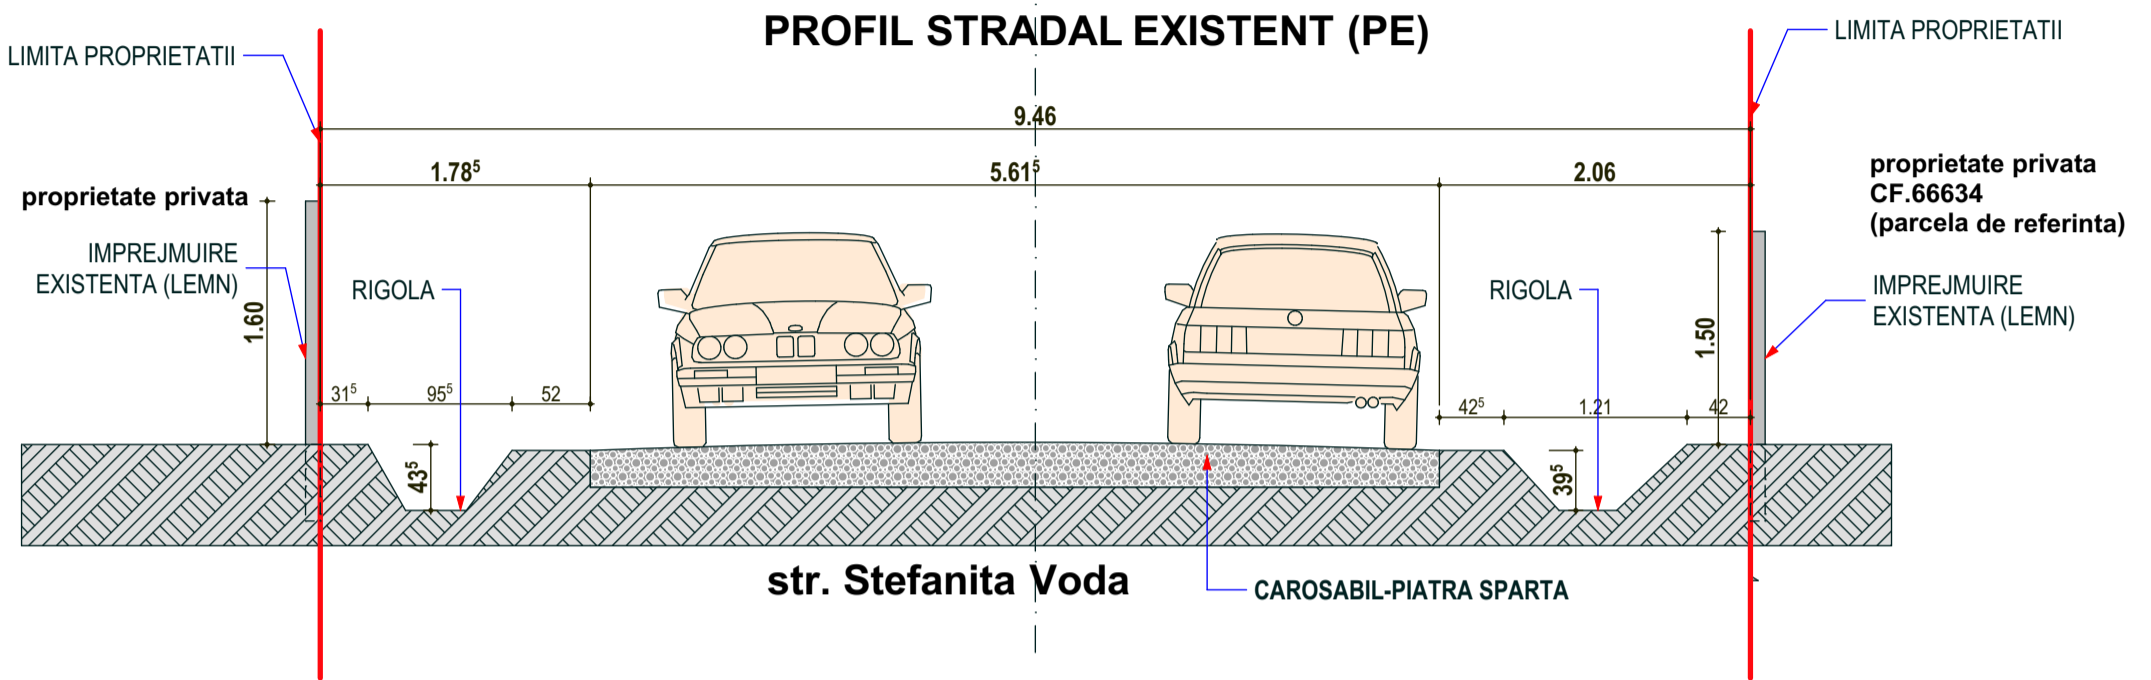

Categorie de importanta "D", GRAD III rezistenta la foc
 -zona de adancime de inghet de 0,90-1,10 conform STAS 6054/77;
 -Toate cotele verticale sunt in functie de cota ±0,00
 -Presiunea conventionala de calcul = 180KPa la o adancime de 1,50m fata de CTN
 Incarcari :
 - Conform CR 1-1-3-2012 (Cod de proiectare - Evaluarea actiunii zapezii asupra constructiilor):
 -valoarea caracteristica a incarcarii din zapada pe sol $S_{0,k}=2,0\text{KN/mp}$
 - Conform CR 1-1-4-2012 (Cod de proiectare - Evaluarea actiunii vantului asupra constructiilor)
 - valoarea de referinta a presiunii dinamice a vantului $q_b=0,6\text{KN/mp}$
 Conform P100-1/2013:
 - clasa de importanta III cu factorul de importanta $g_i=1$
 - acceleratia terenului ptr. proiectare $a_g=0,2g$
 - perioada de control (colt) $T_c=0,7s$

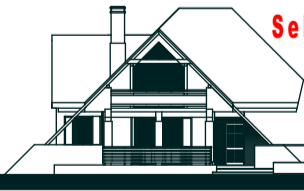 Sebastian Dimitropol B.I.A.		BUCUREȘTI: Str. W.A.Mozart nr.6, sector 2 tel: 0744.916.586 0732.649.689 sebastianarh@yahoo.com	BOTOSANI: Str. Octav Bancila nr.2 tel: 0751.420.947 carmenarhitect@yahoo.com	
c.arh. Sebastian Dimitropol- nr.TNA: 4420				
verificator/ expert	nume	semnatura	cerinta	referat /expertiza nr./ data
Sebastian Dimitropol "Birou Individual de Arhitectura"- aut. nr.286/ 06.06.2002-OAR-Filiala Teritoriala Bucuresti		PERSONE FIZICE		proiect nr: 11/ 2022
specificatie	nume	semnatura	scara	faza:
coordonator	Arh.Monica Bacinschi		1/50	PUZ
sef proiect	c.Arh.Sebastian. Dimitropol		data:	
proiectat	c.Arh.Sebastian. Dimitropol		SEP.2022	
desenat	c.Arh.Carmen Dimitropol			
PROFILE STRADALE				plansa nr. U3-B