
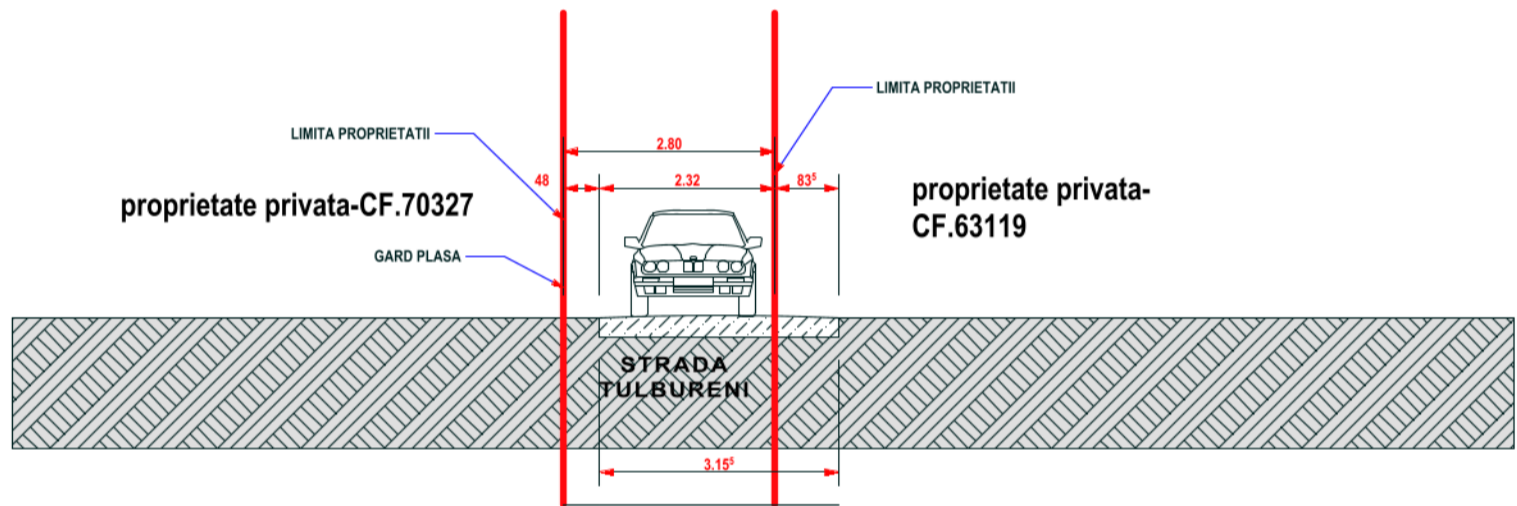



**-Calea de acces -strada Tulbureni (din care se face accesul la parcela) se încadrează în categoria a III-a-strazi colectoare si are latimea actuala de cca. 3.30m(variabila). Calea de rulare nu este modernizata, circulatia auto facandu-se pe un strat de piatra compactata si nu exista trotuare stradale.**

Îmbunătățirea elementelor geometrice ale străzilor se poate efectua, potrivit dispozițiilor legale, prin corectări sau retrageri de garduri, fără demolări de clădiri, asigurându-se lățimea minimă de trotuar. In cazul de fata **este necesara corectarea latimii stradale** si reconfigurarea geometrica, modernizarea caii de rulare prin turnarea unui covor asfaltic si construirea trotuarelor destinate circulatiei pietonale.

**PROFIL CARACTERISTIC RECOMANDAT- Străzi de categoria a III-a - strazi colectoare - cu 2 benzi de circulație-conform normelor tehnice pentru proiectarea drumurilor in localitati urbane**

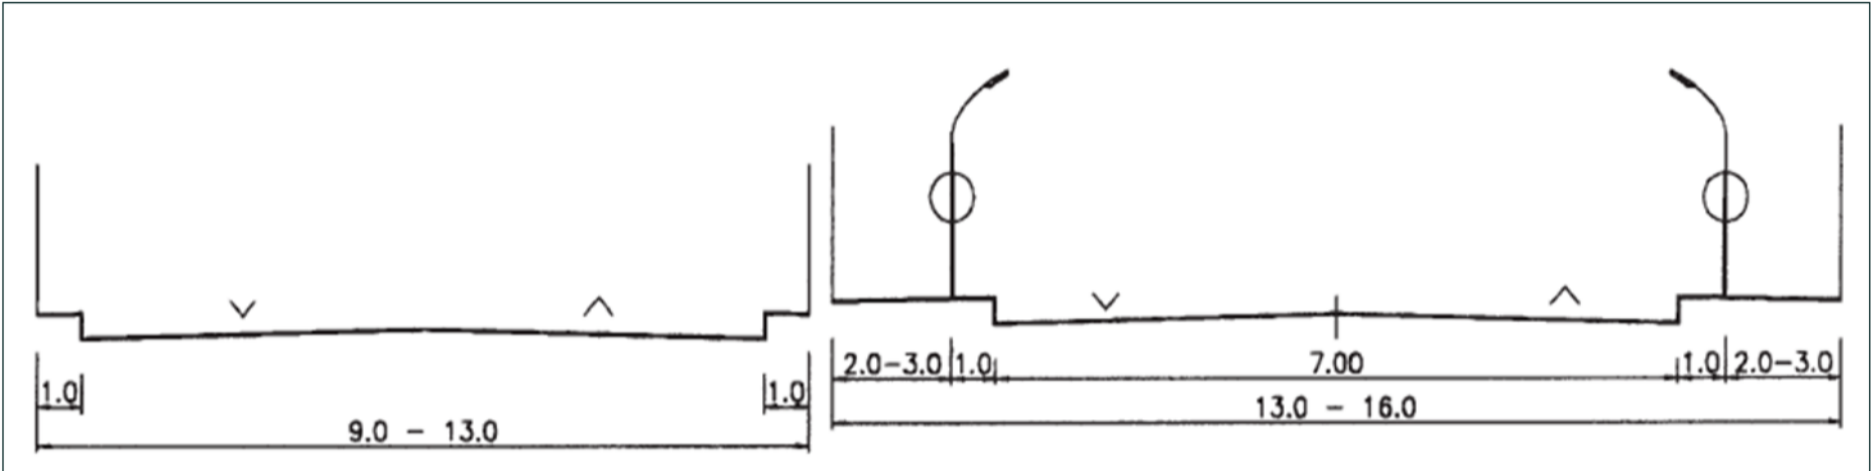

**PROFIL STRADAL EXISTENT**

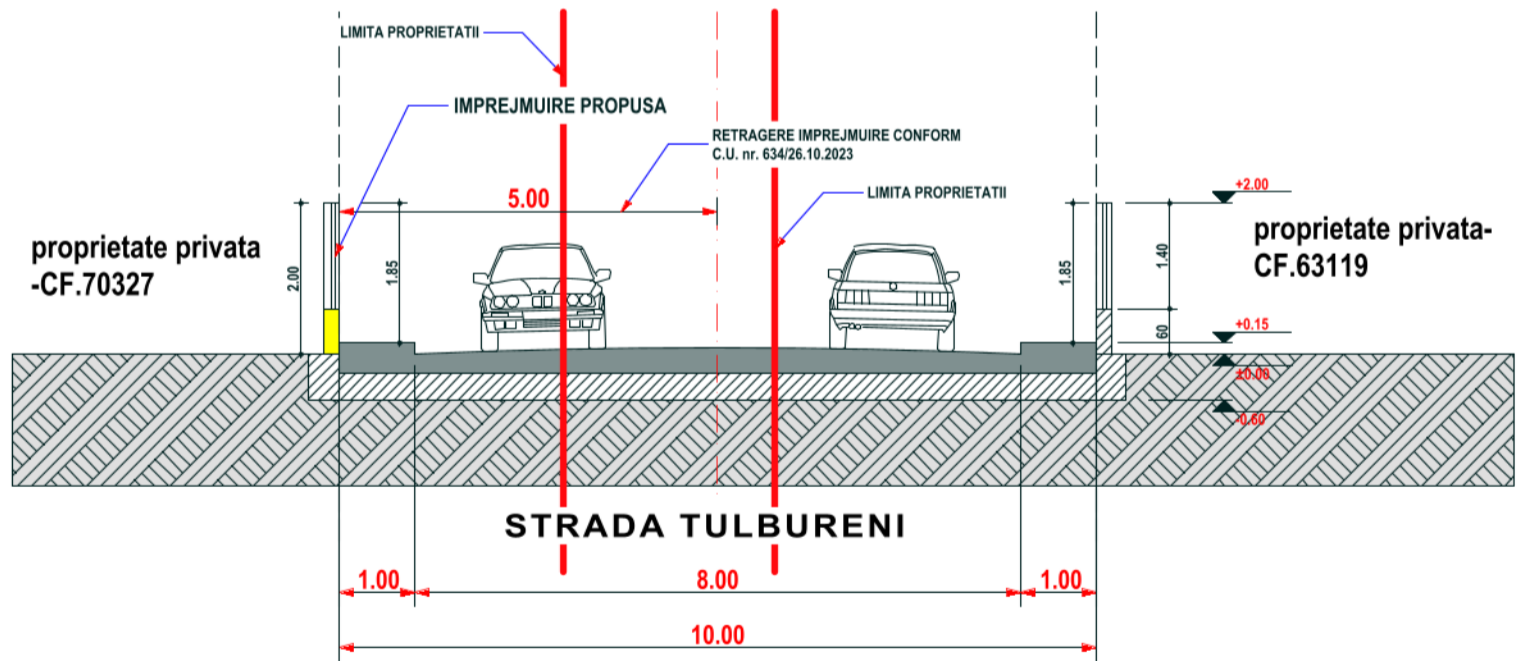

**PROFIL STRADAL PROPOS**

Categorie de importanta "D", GRAD III rezistenta la foc  
 -zona de adancime de inghet de 0,90-1,10 conform STAS 6054/77;  
 -Toate cotele verticale sunt in functie de cota ±0,00  
 -Presiunea conventionala de calcul = 170KPa la o adancime de 1,50m fata de CTN  
 Incarcari :  
 - Conform CR 1-1-3-2012 (Cod de proiectare - Evaluarea actiunii zapezii asupra constructiilor):  
 -valoarea caracteristica a incarcarii din zapada pe sol  $S_o, k=2,5KN/mp$   
 - Conform CR 1-1-4-2012 (Cod de proiectare - Evaluarea actiunii vantului asupra constructiilor)  
 - valoarea de referinta a presiunii dinamice a vantului  $q_b=0,7KN/mp$  Conform P100-1/2013:  
 - clasa de importanta III cu factorul de importanta  $g_i=1$   
 - acceleratia terenului ptr. proiectare  $a_g = 0,2g$   
 - perioada de control (colt)  $T_c=0,7s$

**Sebastian Dimitropol**  
**B.I.A.**

**BUCURESTI:**  
Str.W.A.Mozart nr.6, sector 2  
tel: 0744.916.586  
0732.649.689  
sebastianarh@yahoo.com

**BOTOSANI:**  
Str. Octav Bancila nr.2  
tel: 0751.420.947  
carmenarhitect@yahoo.com

|  |                             |           |                          |
|--|-----------------------------|-----------|--------------------------|
| c.arh. Sebastian Dimitropol- nr.TNA: 4420  |                             |           |                          |
| verificator/<br>expert   | nume                        | semnatura | cerinta                  |
|  |                             |           |                          |
| <b>Sebastian Dimitropol "Birou Individual de Arhitectura"-<br/>aut. nr.286/ 06.06.2002-OAR-Filiala Teritoriala Bucuresti</b> |                             |           |                          |
| specificatie   | nume                        | semnatura | scara                    |
| coordonator urb.   | Arh. Urb. Monica Bacinschi  |           | 1/200                    |
| sef proiect  | c.Arh.Sebastian. Dimitropol |           |                          |
| proiectat  | c.Arh.Sebastian. Dimitropol |           | data:                    |
| desenat  | c.Arh.Carmen Dimitropol     |           | NOI.2023                 |
| CONSTRUIRE LOCUINTA PARTER -str.<br>Tulbureni nr.40E, mun. Botosani, jud.<br>Botosani. CF. 70327, NCN.70327                  |                             |           | proiect nr:<br>42/2023   |
| PROFILE TRANSVERSALE CAI DE<br>ACCES   |                             |           | faza:<br><b>P.U.D.</b>   |
|  |                             |           | plansa nr.<br><b>U3b</b> |