
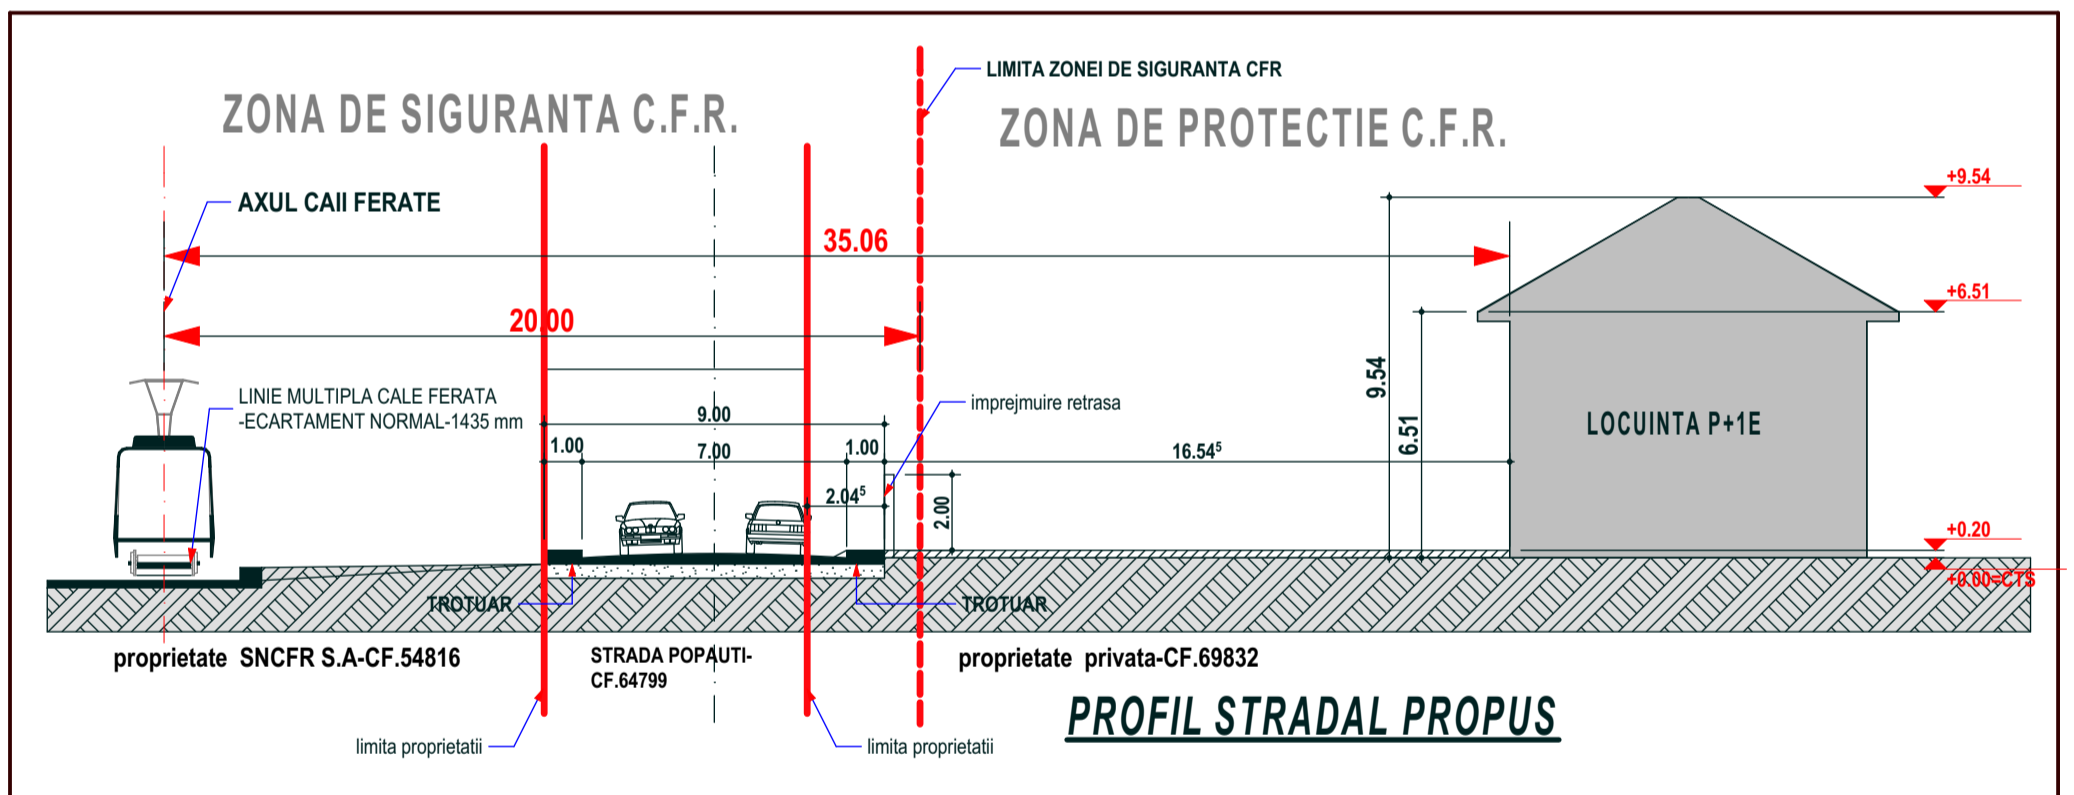


PLAN URBANISTIC DE DETALIU (P.U.D.)

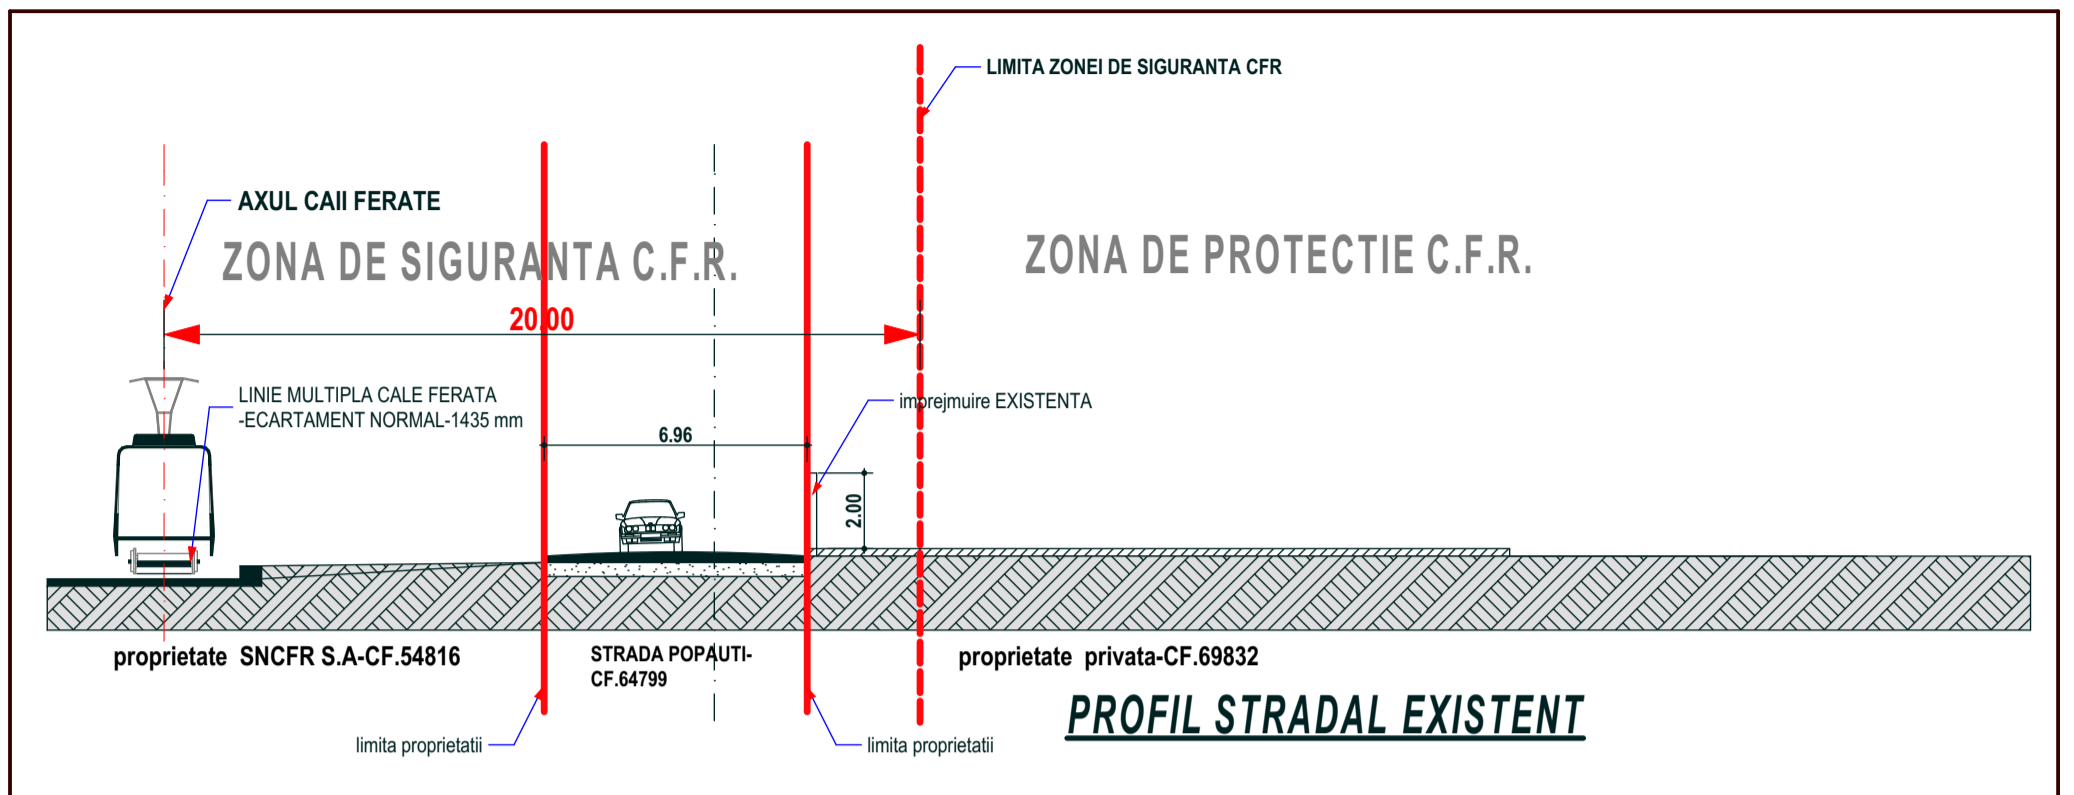

Conform Normelor Tehnice privind proiectarea și realizarea străzilor în localitățile urbane, aprobate prin Ordinul nr.49/27.01.1998 (M.O.nr.138 bis/06.04.1998), calea de acces -strada Popauti se încadrează în categoria a III-a-strazi colectoare .

- gabarit actual variabil (6.00m-8.00m)
- Calea de rulare - nemodernizata- piatra compactata.
- trotoare stradale-nu exista

Categorie de importanta "D", GRAD III rezistenta la foc

-zona de adancime de inghet de 0,90-1,10 conform STAS 6054/77;

-Toate cotele verticale sunt in functie de cota ±0,00

-Presiunea conventionala de calcul = 180KPa la o adancime de 1,10m fata de CTN

Incarcari :

- Conform CR 1-1-3-2012 (Cod de proiectare - Evaluarea actiunii zapezii asupra constructiilor):
-valoarea caracteristica a incarcarii din zapada pe sol $S_o, k=2,5KN/mp$

- Conform CR 1-1-4-2012 (Cod de proiectare - Evaluarea actiunii vantului asupra constructiilor)

- valoarea de referinta a presiunii dinamice a vantului $q_b=0,7KN/mp$

Conform P100-1/2013:

- clasa de importanta III cu factorul de importanta $g_i=1$

- acceleratia terenului ptr. proiectare $a_g = 0,2g$

- perioada de control (colt) $T_c=0,7s$

		BUCUREȘTI: Str.W.A.Mozart nr.6, sector 2 tel: 0744.916.586 0732.649.689 sebastianarh@yahoo.com	BOTOSANI: Str. Octav Bancila nr.2 tel: 0751.420.947 carmenarhitect@yahoo.com
c.arh. Sebastian Dimitropol- nr.TNA : 4420			
verificator / expert	nume	semnatura	cerinta
			referat /expertiza nr./ data
Sebastian Dimitropol "Birou Individual de Arhitectura"- aut. nr.286/ 06.06.2002-OAR-Filiala Teritoriala Bucuresti			proiect nr: 06/ 2022
specificatie	nume	semnatura	scara
coordonator urbanism	Arh.Urb.Monica Bacinschi		1/200
sef proiect	c.Arh.Sebastian. Dimitropol		
proiectat	c.Arh.Sebastian. Dimitropol		data:
desenat	c.Arh.Carmen Dimitropol		sep.2023
CONSTRUIRE LOCUINTA P+1E, IMPREJMUIRE TEREN-str. Popauti nr.48, CF.53410, mun. Botosani			faza: PUD
PROFILE CARACTERISTICE			plansa nr. U3b