
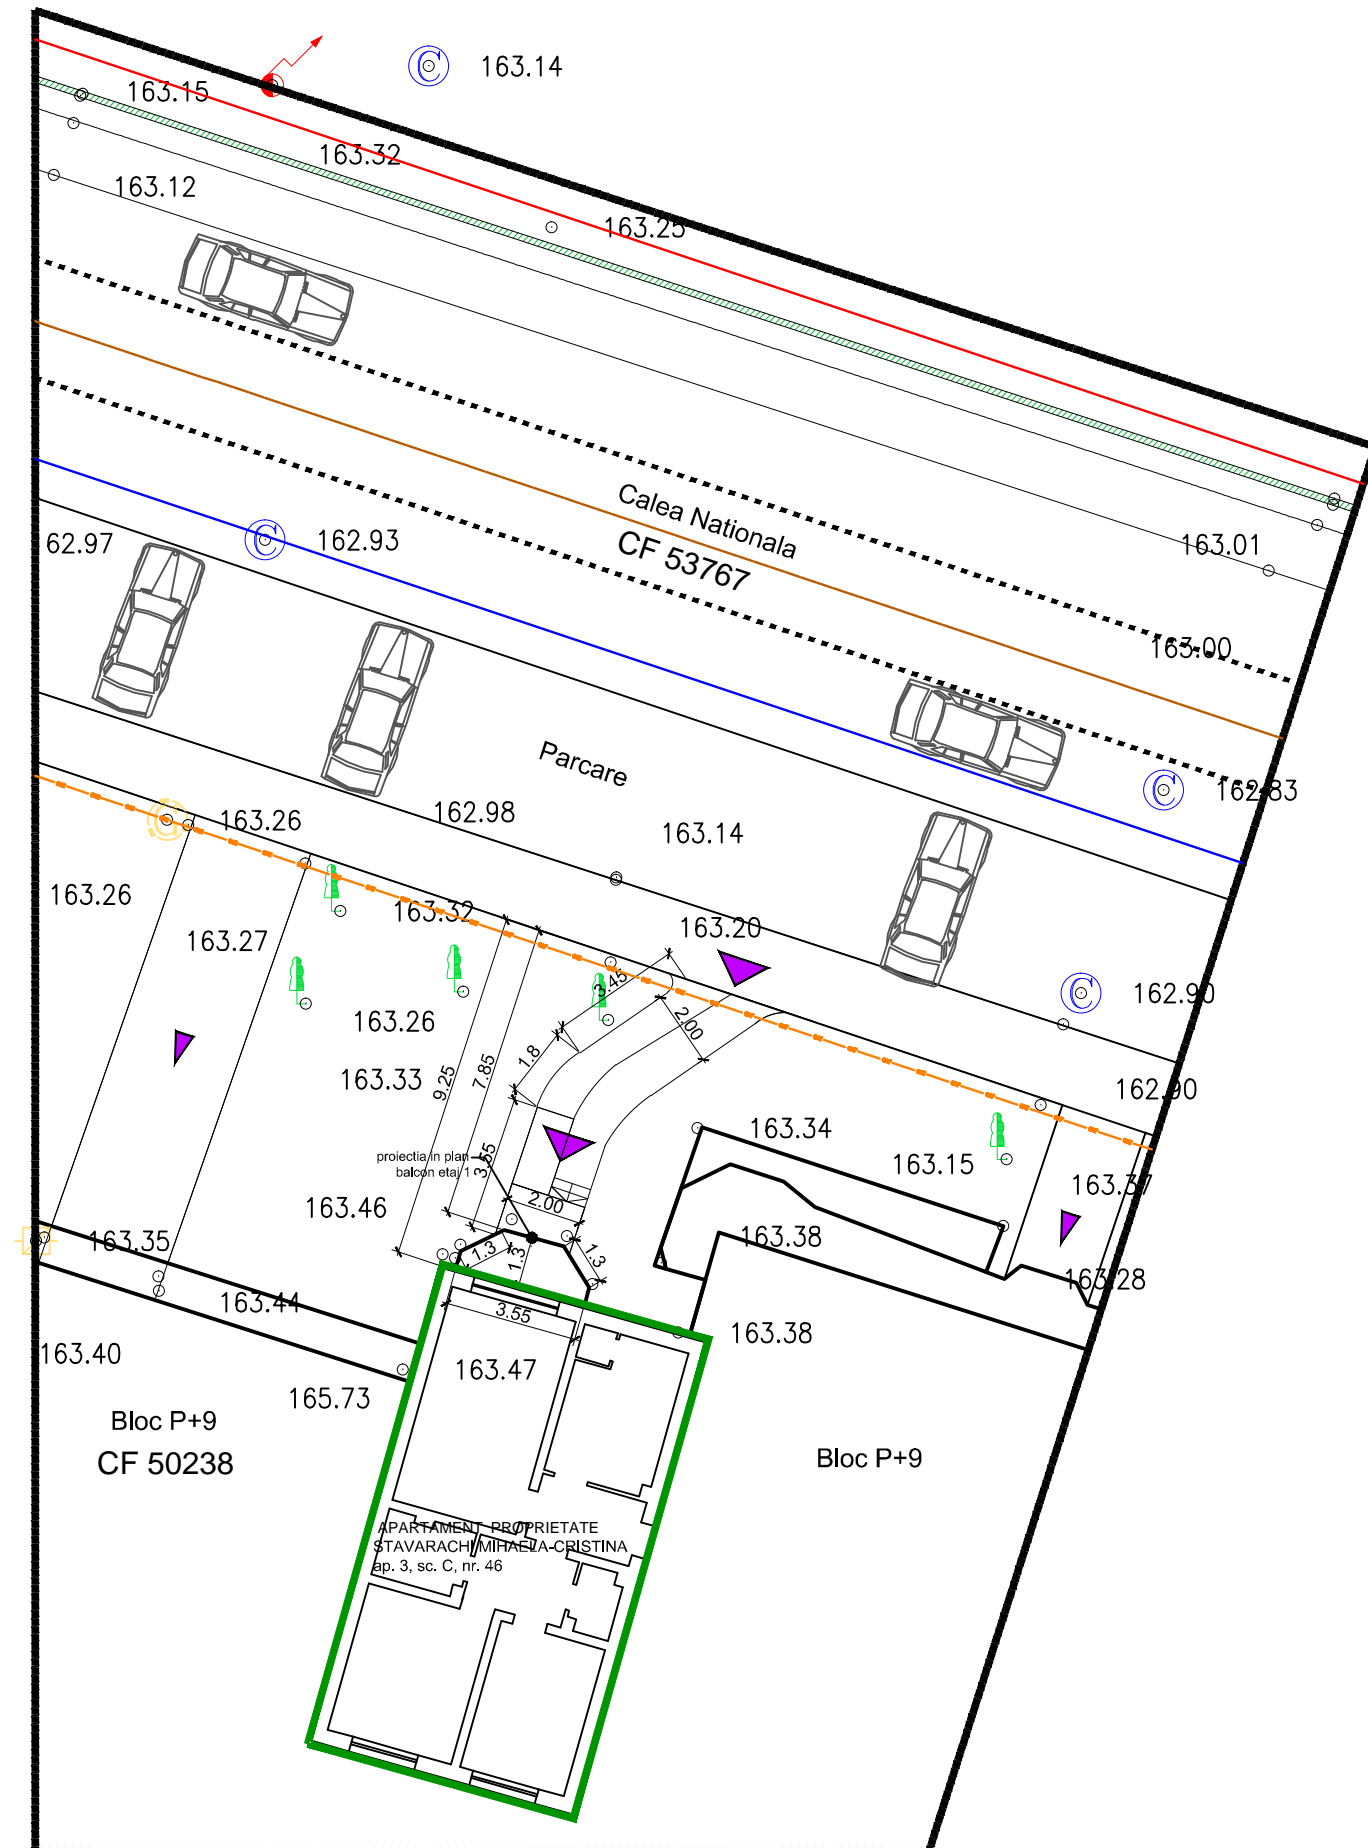
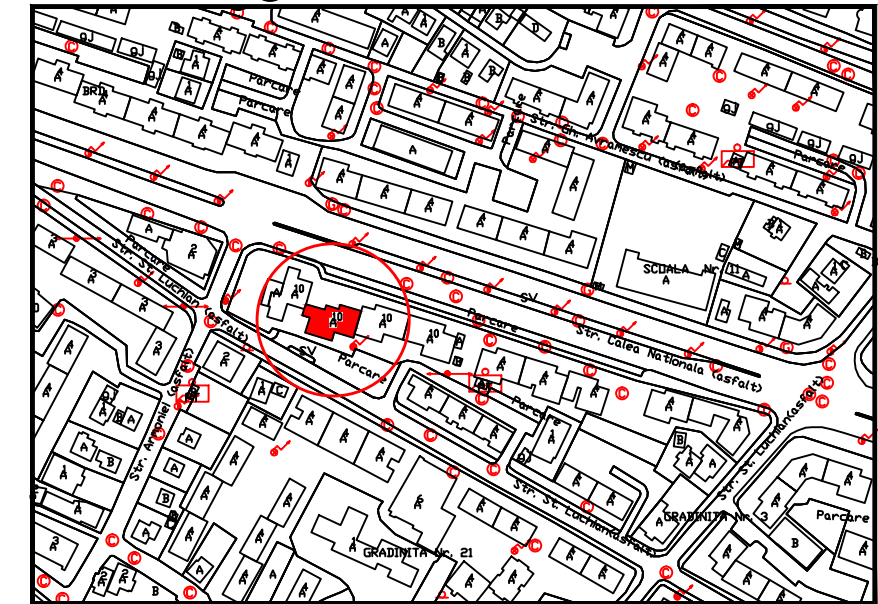


P.U.D.

PLAN URBANISTIC DE DETALIU

-reglementari edilitare-

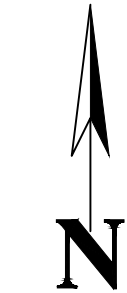

163.14
163.13
163.03
163.01
163.00
162.83

LEGENDA

- Cutie gaz
- Aerisire gaz
- Stalp electricitate
- Camin canalizare
- Pomi
- Constructii

LIMITE

- LIMITA ZONEI STUDIATE
- LIMITA PROPRIETATE / APARTAMENT STAVARACHI MIHAELA-CRISTINA ap. 3, sc. C, nr. 46

REGLEMENTARI EDILITARE

- ALIMENTARE CU ENERGIE ELECTRICA
- ALIMENTARE CU APA
- CANALIZARE
- ALIMENTARE CU GAZ

ZONIFICARE FUNCTIONALA

UTR 7 - Llu1 - subzona exclusiv rezidentiala (locuinte si functiuni complementare) de tip urban - peste 10,00 m

Vizat,
O.C.P.I. BOTOSANI

VERIFICATOR	NUME	SEMNAȚURA	CERINȚA
S.C. Centrul de Proiectare și Consultanță Moldova Nord Est s.r.l.		Botosani tel. 0748625588	J07/35/2013 CUI 31149089
			REFERAT/EXPERTIZĂ NR./DATA
			Beneficiar: mun. Botosani jud Botosani
			Proiect nr.: 07/2023
SPECIFICAȚIE	NUME	SEMNAȚURĂ	SCARA:
ȘEF PROIECT	C.arh Mihai MIHAILESCU		1:200
PROIECTAT	C.arh Mihai MIHAILESCU		DATA:
DESENAT	Tehn.Pr. Remus ISTRATE		2023
			Titlu planșă: PLAN DE SITUAȚIE REGLEMENTARI EDILITARE
			Planșa nr.: U 04