


CONSILIUL LOCAL AL MUNICIPIULUI BOTOȘANI

Data anunțului: 08.08.2022

CONSULTAREA ASUPRA PROPUNERILOR PRELIMINARII PLAN URBANISTIC DE DETALIU:

„CONSTRUIRE SERVICE AUTO”

TEREN, str. Bucovina, nr. 85, mun. Botosani, identificat prin CAD/CF 69198,
Initiator: persoane fizice,
Elaborator: S.C. H'ART STUDIO S.R.L.,
coordonator proiect: URB. C. Arh. Mihai Mihăilescu

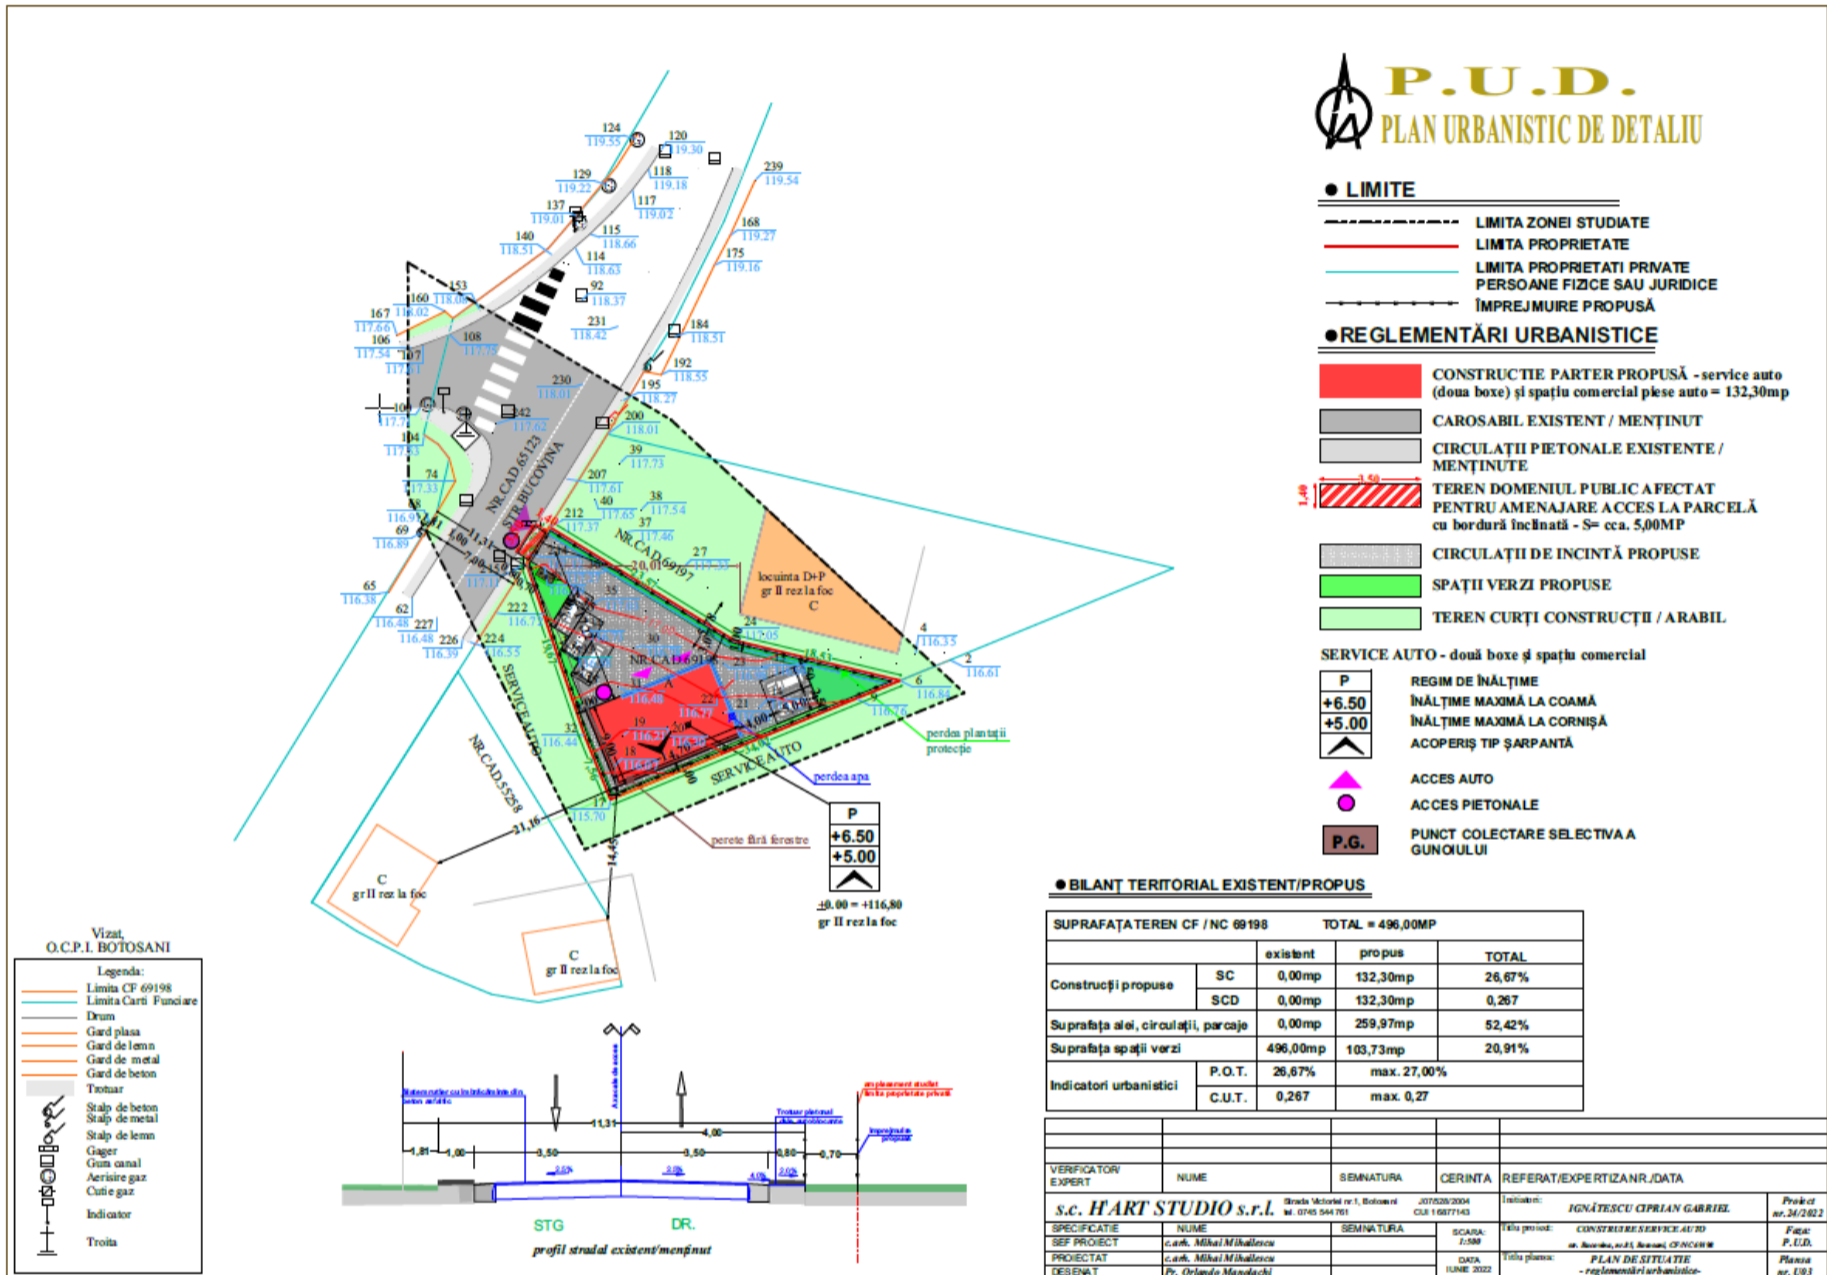

PUBLICUL ESTE INVITAT SĂ TRANSMITĂ OBSERVAȚII ȘI PROPUNERI asupra documentelor expuse/disponibile la sediul Primăriei Municipiului Botoșani, CENTRU INFORMARE CETĂȚENI PIAȚA REVOLUȚIEI NR.1, BOTOȘANI, telefon 0331711740, e-mail urbanism@primariabt.ro în perioada 08.09.2022-18.09.2022.

Răspunsul la observațiile transmise va fi comunicat publicului în max. 10 zile de la data - 19.08.2022 prin:

AFIȘAREA PE PAGINA DE INTERNET A PRIMĂRIEI "PLANURI URBANISTICE"

Persoana responsabilă cu informarea și consultarea publicului:

Arh. Lăcrămioara Partenie - inspector de zonă în cadrul Instituției Arhitect Șef- Serviciul Urbanism și Autorizări în construcții din STR.CALEA NAȚIONALĂ NR.101 (FOSTA CASA CĂRȚII), telefon 0372316762, e-mail urbanism@primariabt.ro