

CONSILIUL LOCAL AL MUNICIPIULUI BOTOȘANI

Data anunțului: 12.05.2023

CONSULTAREA ASUPRA INTENȚIEI
DE ELABORARE PLAN URBANISTIC ZONAL
PENTRU EMITEREA AVIZULUI DE OPORTUNITATE:


**“CONSTRUIRE DOUĂ LOCUINȚE PE LOT, S (parțial) +P+1E, ANEXE,
ÎMPREJMUIRE TEREN, SERVITUTE ACCES, BRANȘAMENTE
UTILITĂȚI, MODIFICAREA ZONEI FUNCȚIONALE DIN LMrf1 în LMu2”**

Amplasament: mun. Botosani, str. Împărat Traian, nr.13, CAD/CF 64402

Initiator: persoane fizice

Elaborator: S.C. AGORA S.R.L.,

Coordonator: Urb. Arh. Dan O. BOTEZ

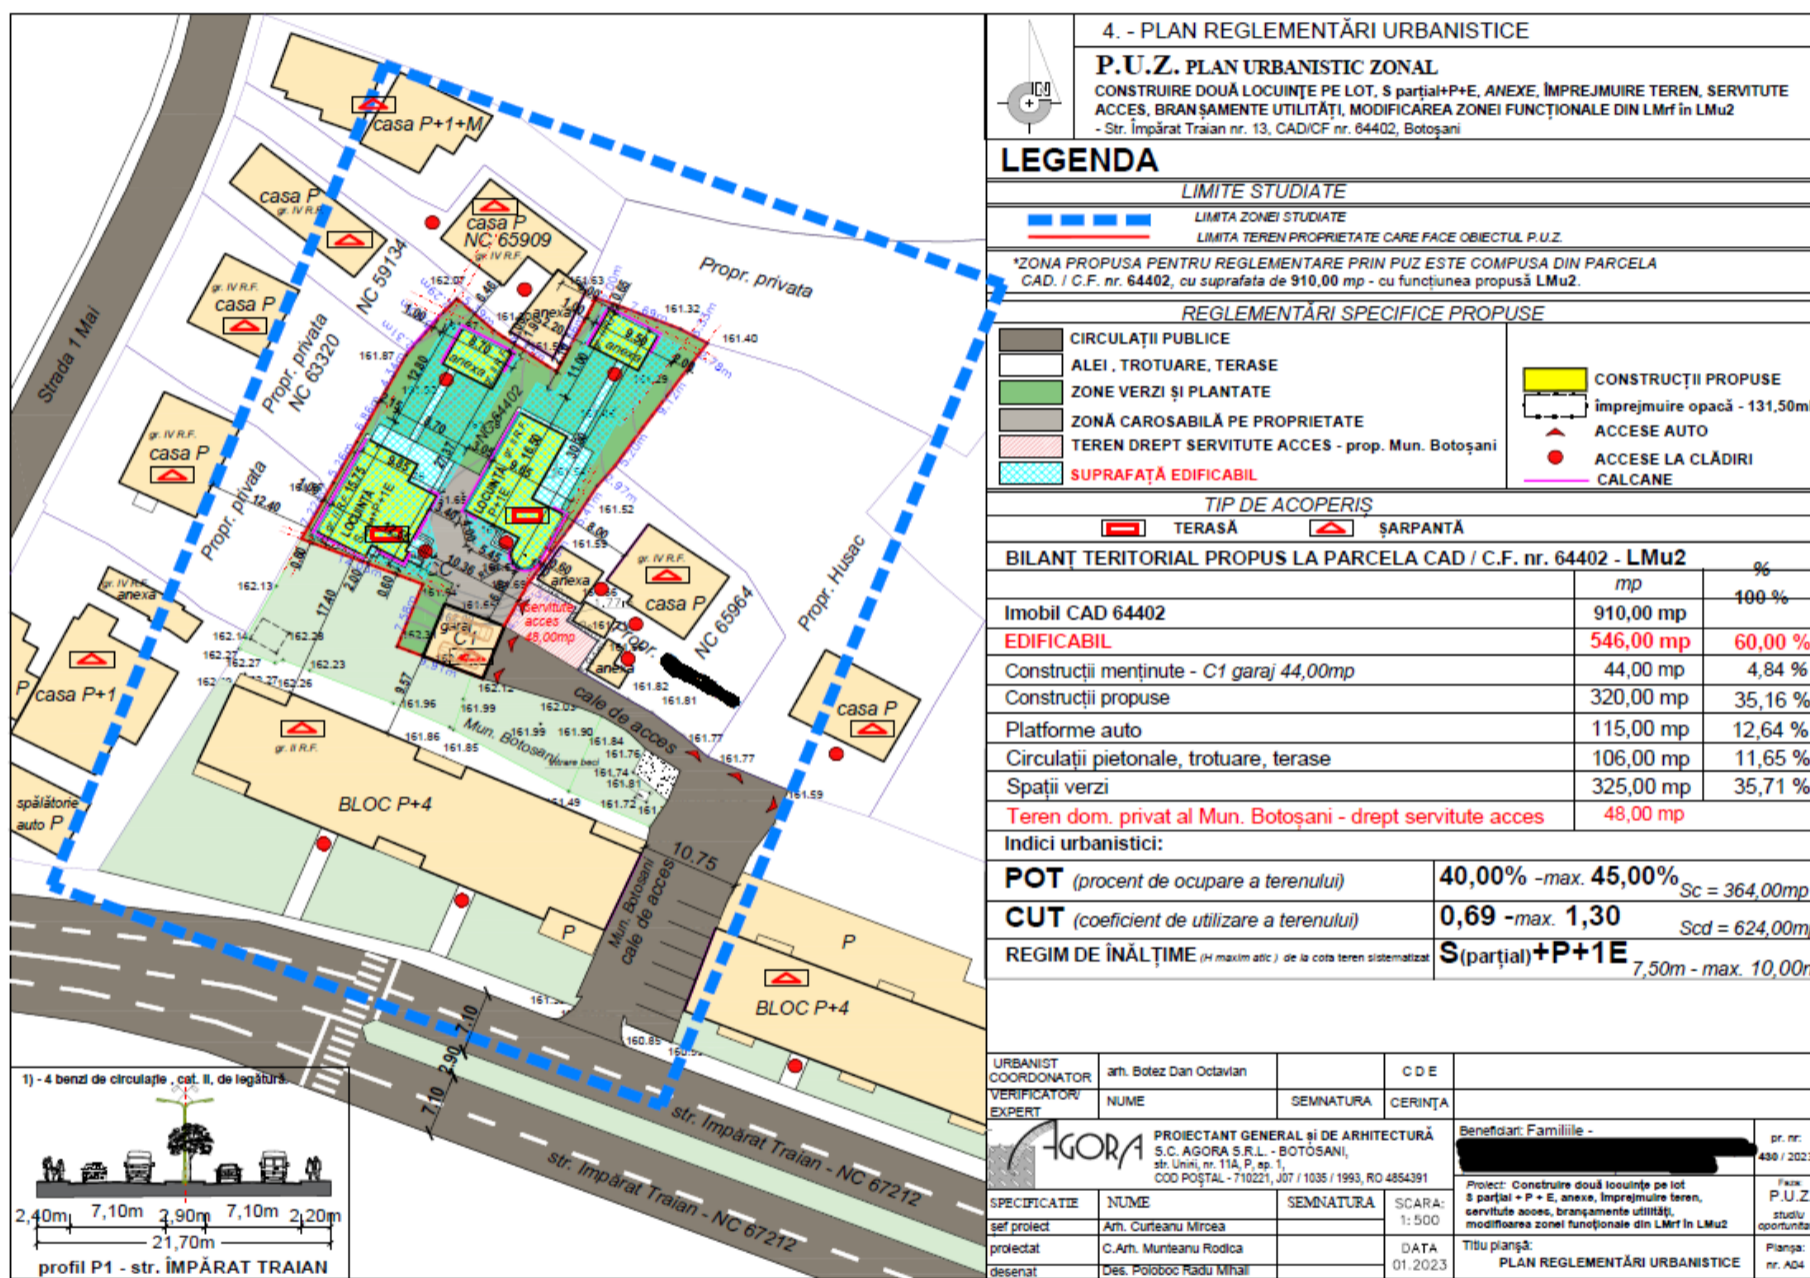

PUBLICUL ESTE INVITAT SĂ TRANSMITĂ OBSERVAȚII ȘI PROPUNERI asupra documentelor expuse/disponibile la sediul Primăriei Municipiului Botoșani, CENTRU INFORMARE CETĂȚENI PIAȚA REVOLUȚIEI NR.1, BOTOȘANI, telefon 0331711740, e-mail urbanism@primariabt.ro în perioada 12.05.2023 – 22.05.2023 (10 zile calendaristice).

Răspunsul la observațiile transmise va fi comunicat publicului în max. 15 zile de la data încheierii perioadei stabilite pentru consultarea și informarea publicului prin:

AFIȘAREA PE PAGINA DE INTERNET A PRIMĂRIEI “PLANURI URBANISTICE”

Persoana responsabilă cu informarea și consultarea publicului:

Arh. Partenie Lărmioara - inspector de specialitate în cadrul Instituției Arhitect Șef - Serviciul Urbanism și Autorizări în construcții din STR. CALEA NAȚIONALĂ NR.101 (FOSTA CASA CĂRȚII), telefon 0372316762, e-mail urbanism@primariabt.ro