

CONSILIUL LOCAL AL MUNICIPIULUI BOTOȘANI

Data anunțului: 08.09.2022


CONSULTAREA ASUPRA propunerilor preliminariei PLAN URBANISTIC ZONAL: “ CONSTRUIRE BLOC DE LOCUIŢE P+2E+M “

TEREN: BOTOSANI, Str.
Părinte Cleopa Ilie, nr. 10,
CAD/CF 66523

Initiator : S.C.WIN PROD
INVEST S.R.L.

Elaborator: S.C. CASA
CHIRIAC S.R.L.

Coordonator de urbanism :
urb. arh. Dan Octavian
BOTEZ

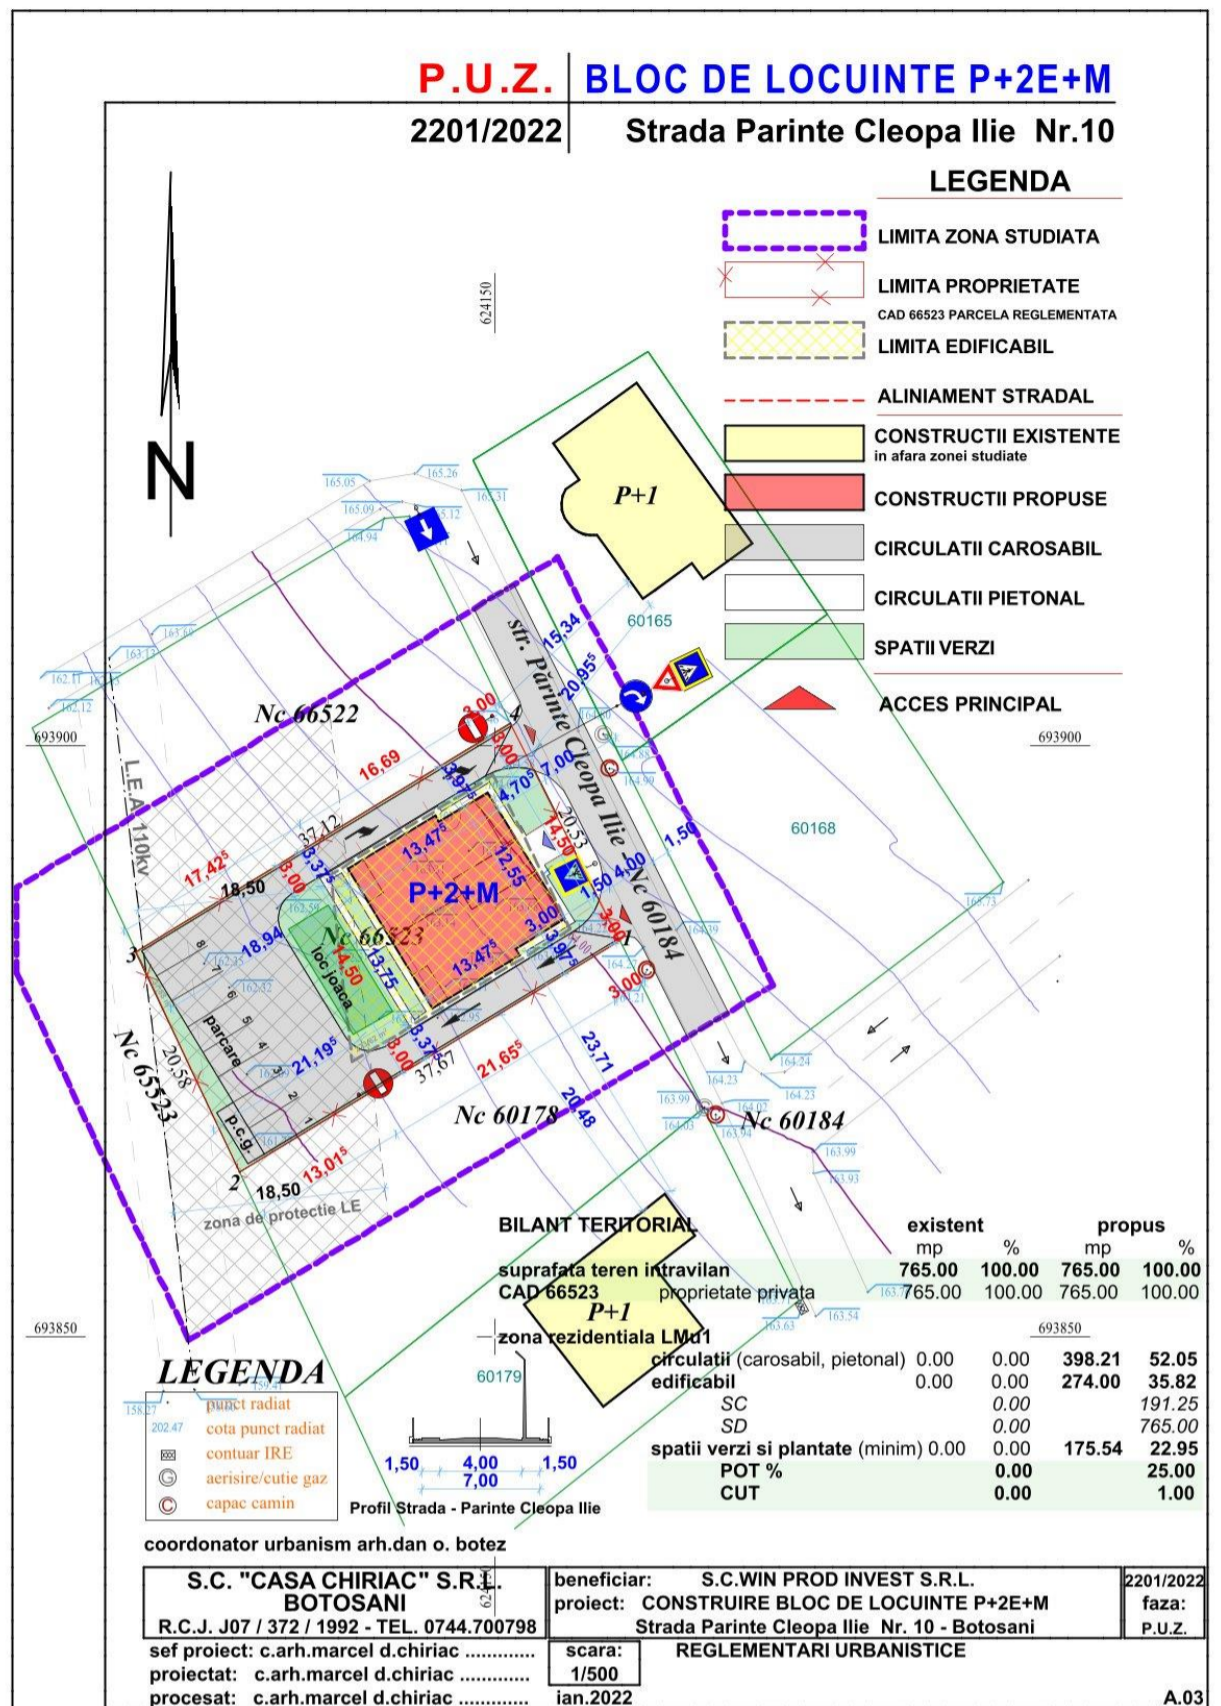

PUBLICUL ESTE INVITAT SĂ TRANSMITĂ OBSERVAȚII ȘI PROPUNERI

asupra documentelor expuse/disponibile la sediul Primăriei Municipiului Botoșani, CENTRU INFORMARE CETĂȚENI PIAȚA REVOLUȚIEI NR.1, BOTOȘANI, telefon 0331711740, e-mail urbanism@primariabt.ro în perioada 08.09.2022-23.09.2022 (15 zile calendaristice).

Răspunsul la observațiile transmise va fi comunicat publicului în max. 20 zile de la data încheierii perioadei stabilite pentru consultarea și informarea publicului prin:

AFIȘAREA PE PAGINA DE INTERNET A PRIMĂRIEI "PLANURI URBANISTICE"

<https://primariabt.ro/categorie/noutati/planuri-urbanistice/>

Persoana responsabilă cu informarea și consultarea publicului:

Mihaela Sfetcu - consilier în cadrul Instituției Arhitect Șef- Serviciul Urbanism și Autorizări în construcții din STR.CALEA NAȚIONALĂ NR.101 (FOSTA CASA CĂRȚII), telefon 0372316762, e-mail urbanism@primariabt.ro