

CONSILIUL LOCAL AL MUNICIPIULUI BOTOȘANI

Data anunțului: 22.05.2023

CONSULTAREA ASUPRA propunerilor preliminare:

PLAN URBANISTIC ZONAL +R.L.U. aferent:


“ PARCELARE TEREN ÎN VEDEREA CONSTRUIRII DE LOCUINȚE INDIVIDUALE “

TEREN: strada Vâlcele, nr. 47, nr. Cad/C.F. nr. 69840,70174

Inițiator : persoană fizică

Elaborator: S.C. MA-DA PROIECT S.R.L. BOTOȘANI

Coordonator de urbanism : urb. arh. Roxana Iulia VĂDEANU

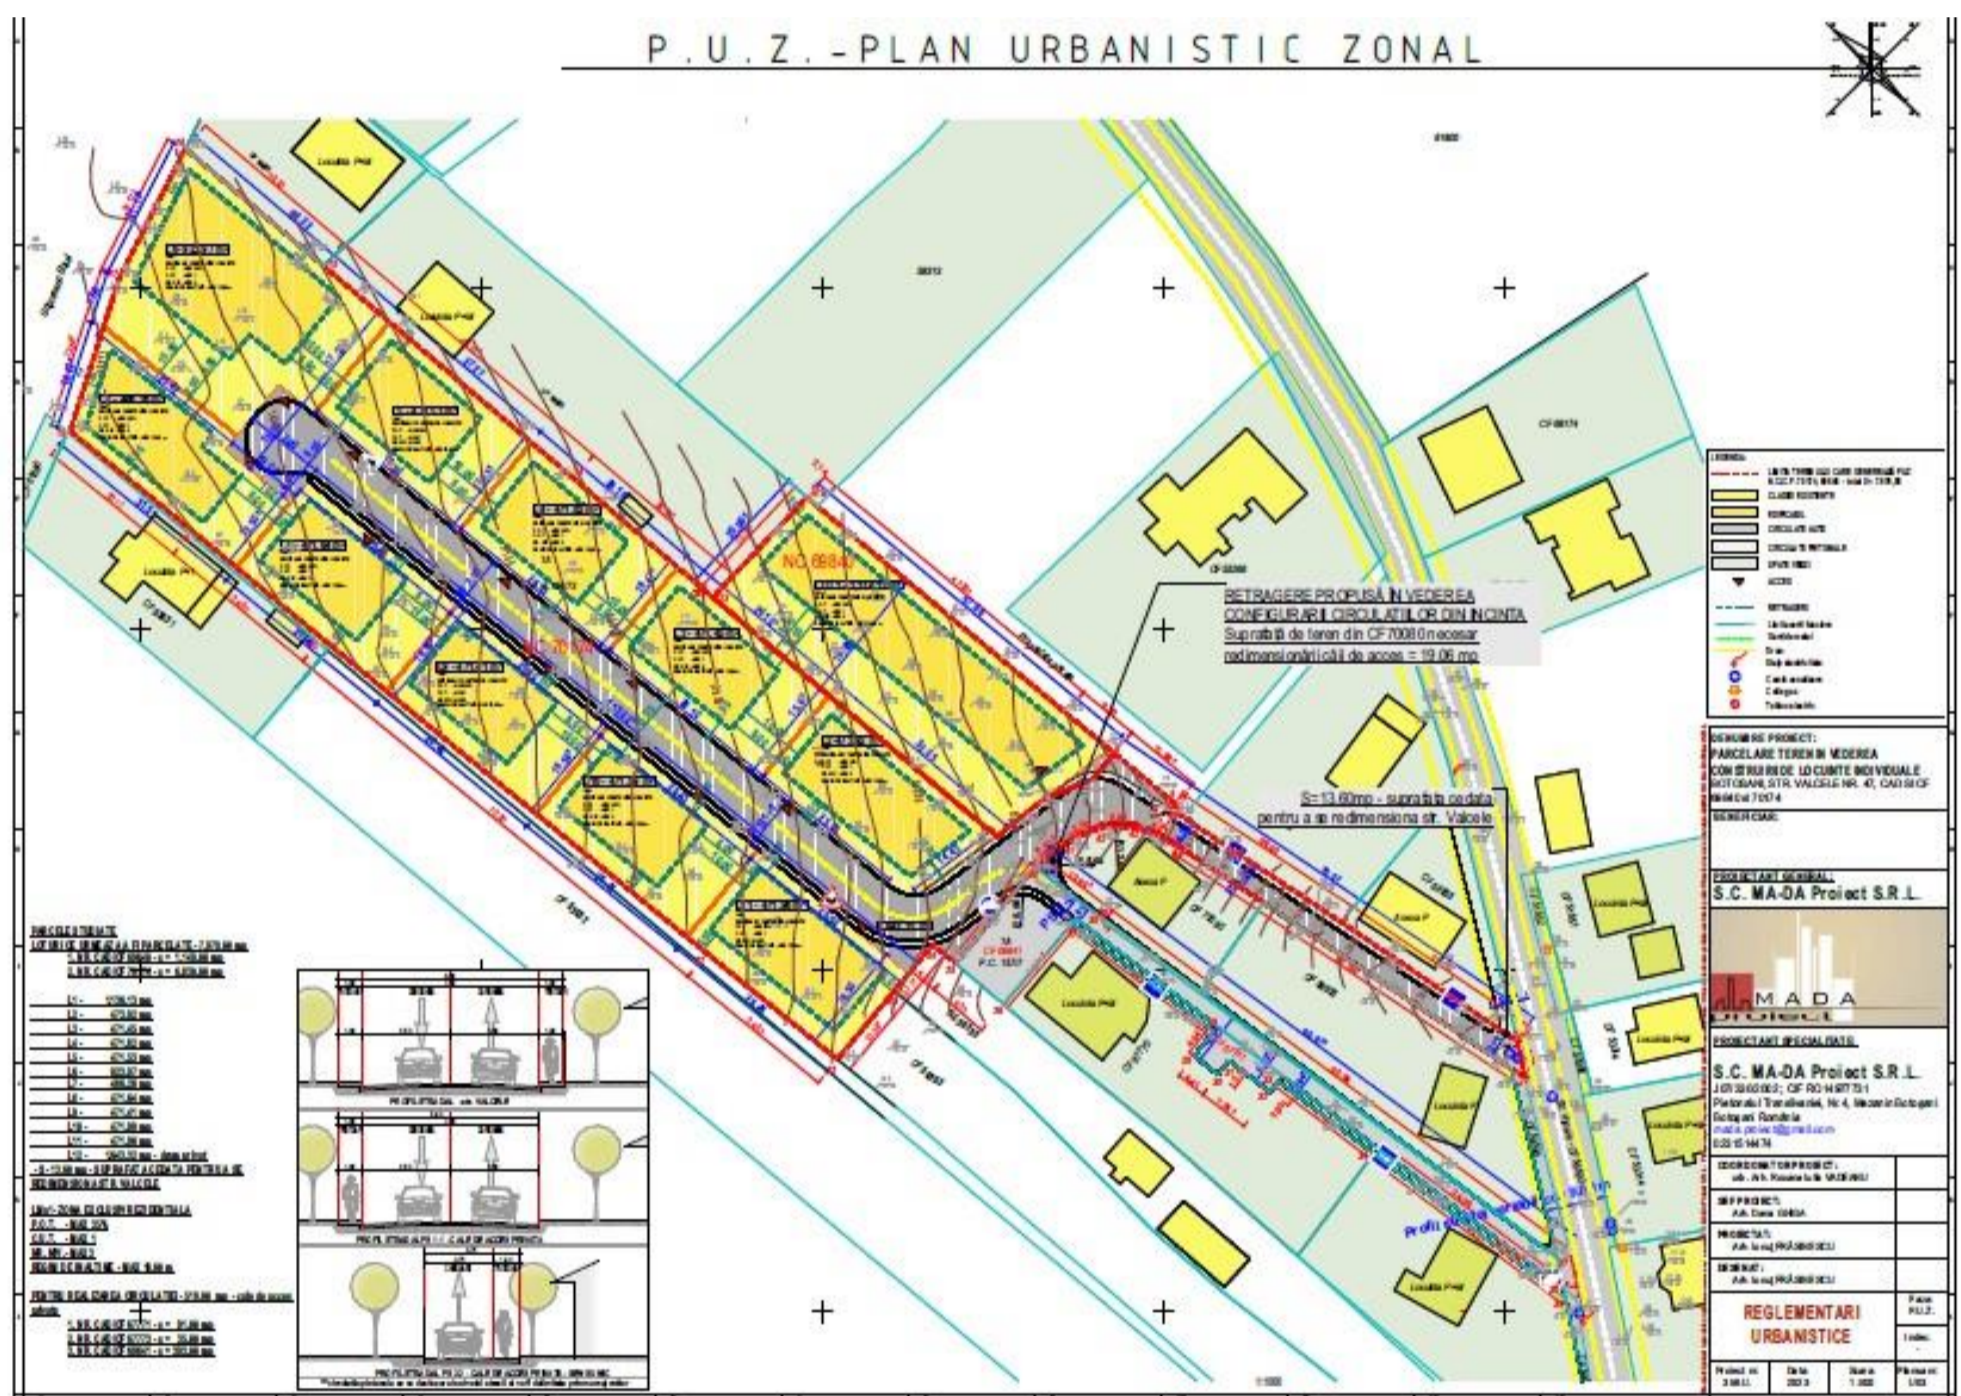

PUBLICUL ESTE INVITAT SĂ TRANSMITĂ OBSERVAȚII ȘI PROPUNERI

asupra documentelor expuse/disponibile la sediul Primăriei Municipiului Botoșani, CENTRU INFORMARE CETĂȚENI PIAȚA REVOLUȚIEI NR.1, BOTOȘANI, telefon 0331711740, e-mail urbanism@primariabt.ro în perioada 22.05.2023-05.06.2023 (15 zile calendaristice).

Răspunsul la observațiile transmise va fi comunicat publicului în max. 10 zile de la data încheierii perioadei stabilite pentru consultarea și informarea publicului prin:

AFIȘAREA PE PAGINA DE INTERNET A PRIMĂRIEI “PLANURI URBANISTICE”

<https://primariabt.ro/categorie/noutati/planuri-urbanistice/>

Persoana responsabilă cu informarea și consultarea publicului: *Mihaela Sfetcu - consilier în cadrul Instituției Arhitect Șef- Serviciul Urbanism și Autorizări în construcții din STR.CALEA*

NAȚIONALĂ NR.101 (FOSTA CASA CĂRȚII), telefon 0372316762, e-mail
urbanism@primariabt.ro