

# CONSILIUL LOCAL AL MUNICIPIULUI BOTOȘANI

Data anunțului: 29.05.2023

CONSULTAREA ASUPRA propunerilor preliminariei:

PLAN URBANISTIC ZONAL +R.L.U. aferent:


“ INTOCMIRE P.U.Z. SI R.L.U. IN SCOPUL CONSTRUIRII DE LOCUINTE PENTRU TINERI “

TEREN: strada Pod de Piatră nr. 88, parcela CF/CAD nr. 68966, Mun. Botosani

Initiator : MUNICIPIUL BOTOSANI

Elaborator: S.C. STRUCTURAL ENGINEERING DEVELOPMENT S.R.L.

Coordonator de urbanism : urb. arh. Mihai TULBURE

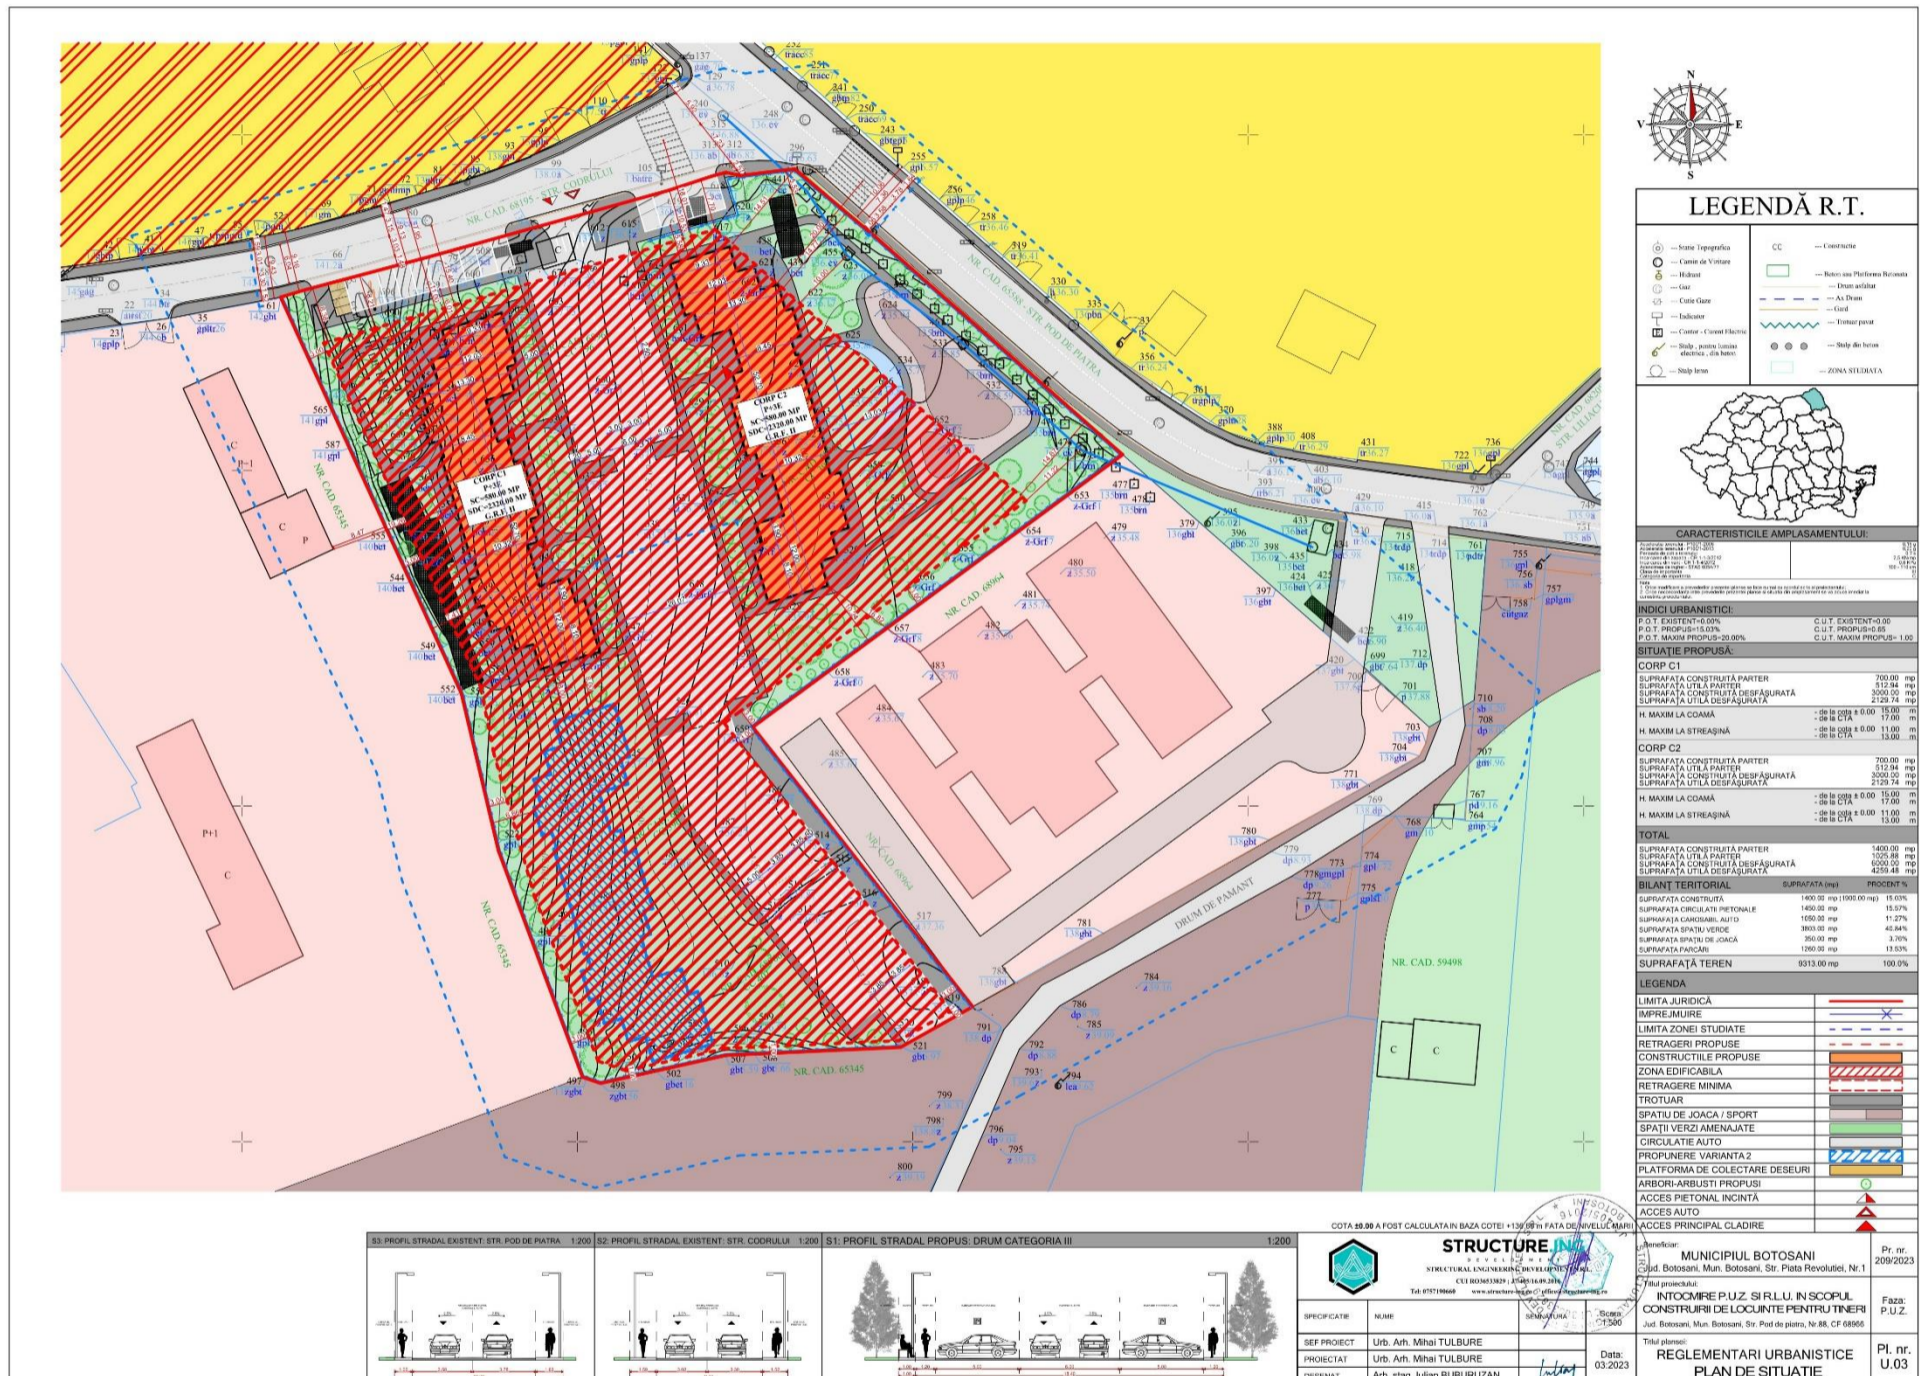

## PUBLICUL ESTE INVITAT SĂ TRANSMITĂ OBSERVAȚII ȘI PROPUNERI

asupra documentelor expuse/disponibile la sediul Primăriei Municipiului Botoșani, CENTRU INFORMARE CETĂȚENI PIAȚA REVOLUȚIEI NR.1, BOTOȘANI, telefon 0331711740, e-mail urbanism@primariabt.ro în perioada 29.05.2023-12.06.2023 (15 zile calendaristice).

Răspunsul la observațiile transmise va fi comunicat publicului în max. 10 zile de la data încheierii perioadei stabilite pentru consultarea și informarea publicului prin:

AFIȘAREA PE PAGINA DE INTERNET A PRIMĂRIEI “PLANURI URBANISTICE”  
<https://primariabt.ro/categorie/noutati/planuri-urbanistice/>

Persoana responsabilă cu informarea și consultarea publicului: *Mihaela Sfetcu - consilier în cadrul Instituției Arhitect Șef- Serviciul Urbanism și Autorizări în construcții din STR.CALEA NAȚIONALĂ NR.101 (FOSTA CASA CĂRȚII), telefon 0372316762, e-mail [urbanism@primariabt.ro](mailto:urbanism@primariabt.ro)*