

CONSILIUL LOCAL AL MUNICIPIULUI BOTOȘANI

Data anunțului: 05.01.2023

CONSULTAREA ASUPRA INTENȚIEI
DE ELABORARE PLAN URBANISTIC ZONAL
PENTRU EMITEREA AVIZULUI DE OPORTUNITATE:


“CONSTRUIRE CASĂ PARTER”

Amplasament: mun. Botoșani, str. Drumul Tatarilor, nr.63H, CAD/CF 64787

Inițiator: persoana fizică

Elaborator: S.C. MA-DA PROIECT S.R.L.,

Coordonator: Urb. Arh. ROXANA IULIA VADEANU

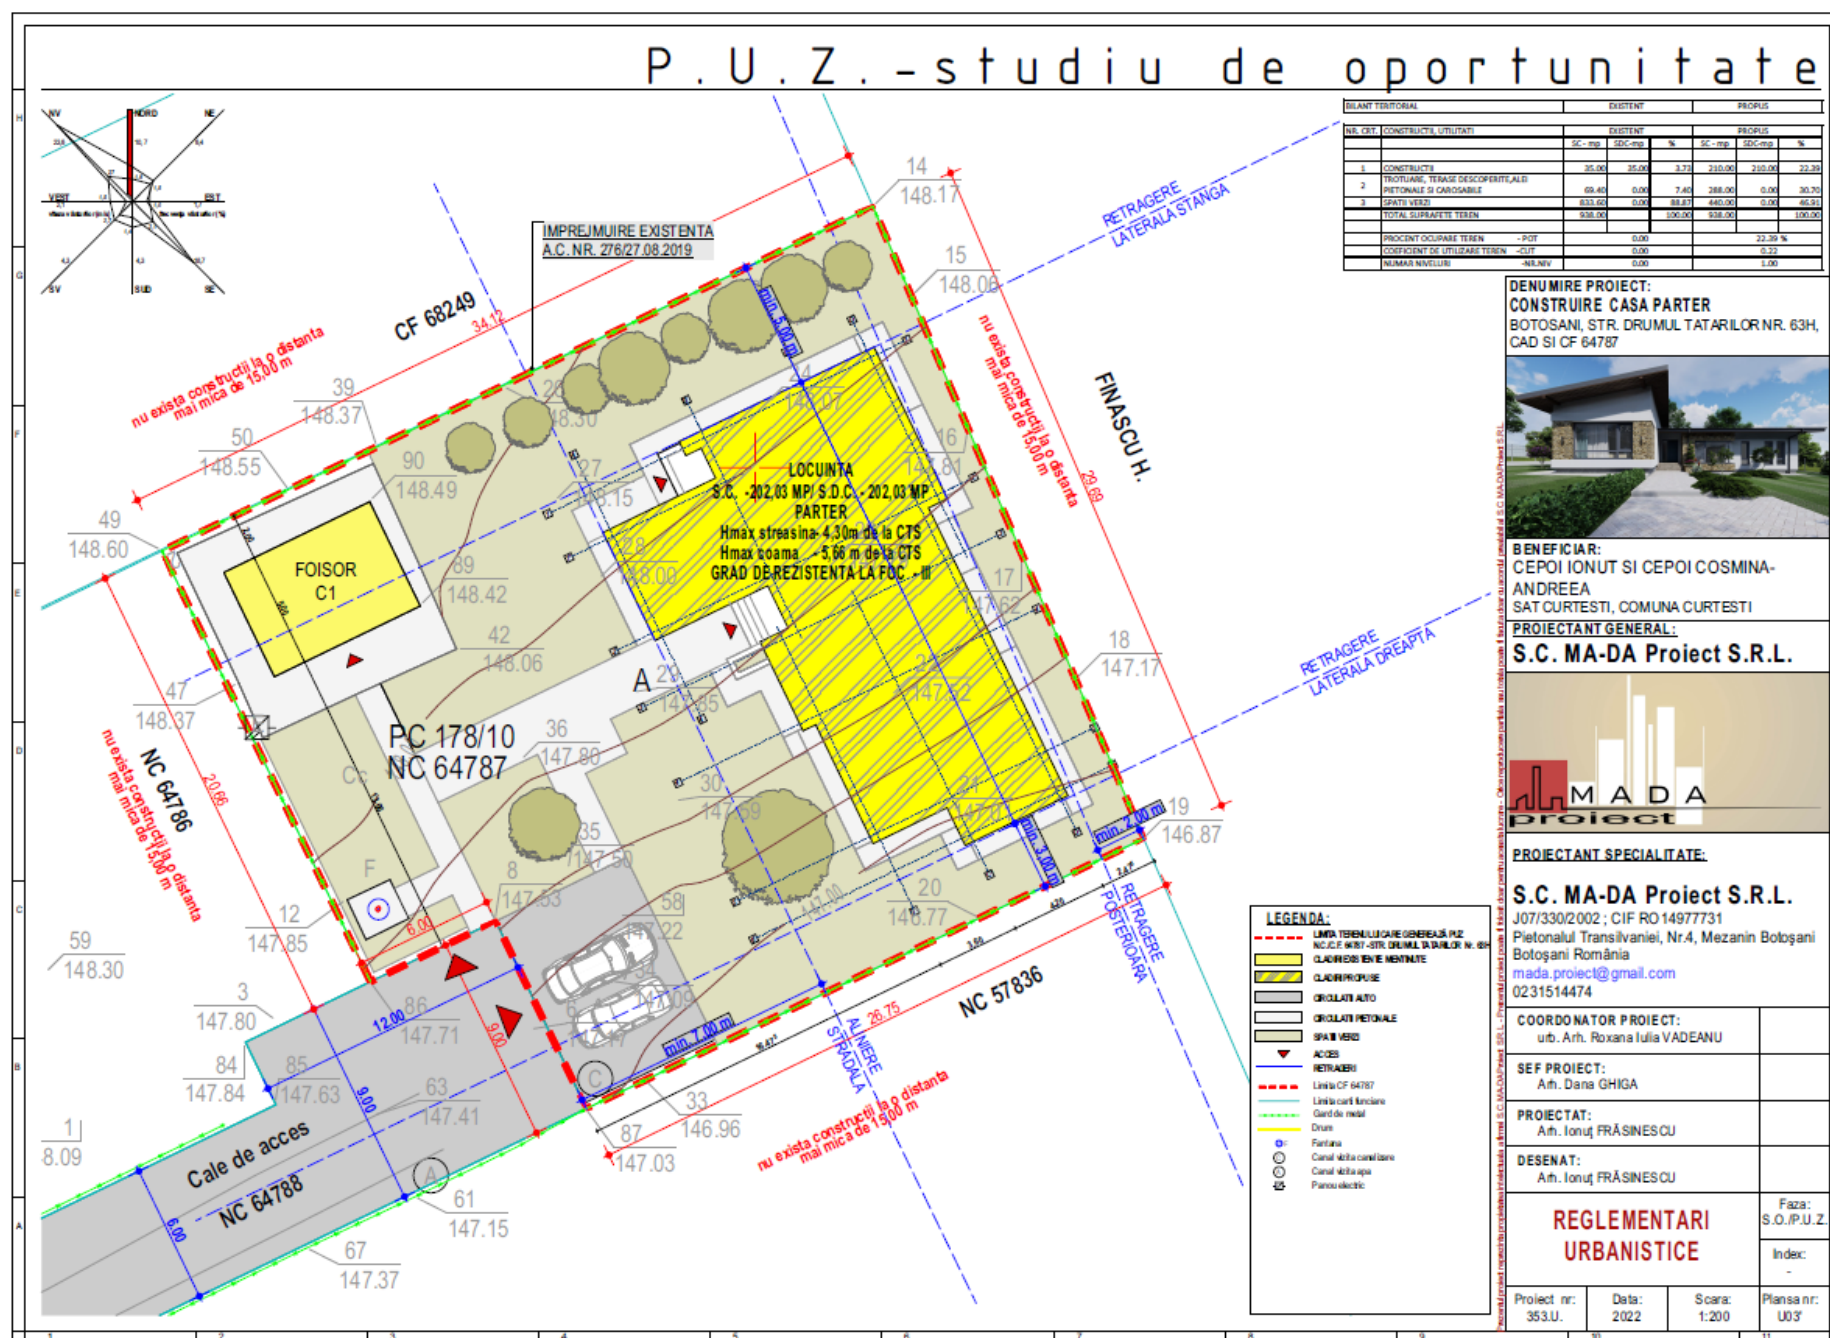

PUBLICUL ESTE INVITAT SĂ TRANSMITĂ OBSERVAȚII ȘI PROPUNERI asupra documentelor expuse/disponibile la sediul Primăriei Municipiului Botoșani, CENTRU INFORMARE CETĂȚENI PIATA REVOLUȚIEI NR.1, BOTOȘANI, telefon 0331711740, e-mail urbanism@primariabt.ro în perioada 05.01.2023 – 15.01.2023 (10 zile calendaristice).

Răspunsul la observațiile transmise va fi comunicat publicului în max. 15 zile de la data încheierii perioadei stabilite pentru consultarea și informarea publicului prin:

AFIȘAREA PE PAGINA DE INTERNET A PRIMĂRIEI “PLANURI URBANISTICE”

Persoana responsabilă cu informarea și consultarea publicului:

Arh. Partenie Lărămioara - inspector de specialitate în cadrul Instituției Arhitect Șef - Serviciul Urbanism și Autorizări în construcții din STR. CALEA NAȚIONALĂ NR.101 (FOSTA CASA CĂRȚII), telefon 0372316762, e-mail urbanism@primariabt.ro