

CONSILIUL LOCAL AL MUNICIPIULUI BOTOȘANI

Data anunțului: 06.12.2022

CONSULTAREA ASUPRA PROPUNERILOR PRELIMINARII PLAN URBANISTIC DE DETALIU:


“RECOMPARTIMENTĂRI INTERIOARE ȘI CONCESIONARE TEREN ÎN VEDEREA EXTINDERII SPAȚIULUI”

TEREN, str. Victoriei nr.10, sc.A, mun. Botosani, identificat prin CAD/NC69514,

Initiator: persoane fizice,

Elaborator: SC AGORA SRL,

coordonator proiect: URB. Arh. Dan O. Botez

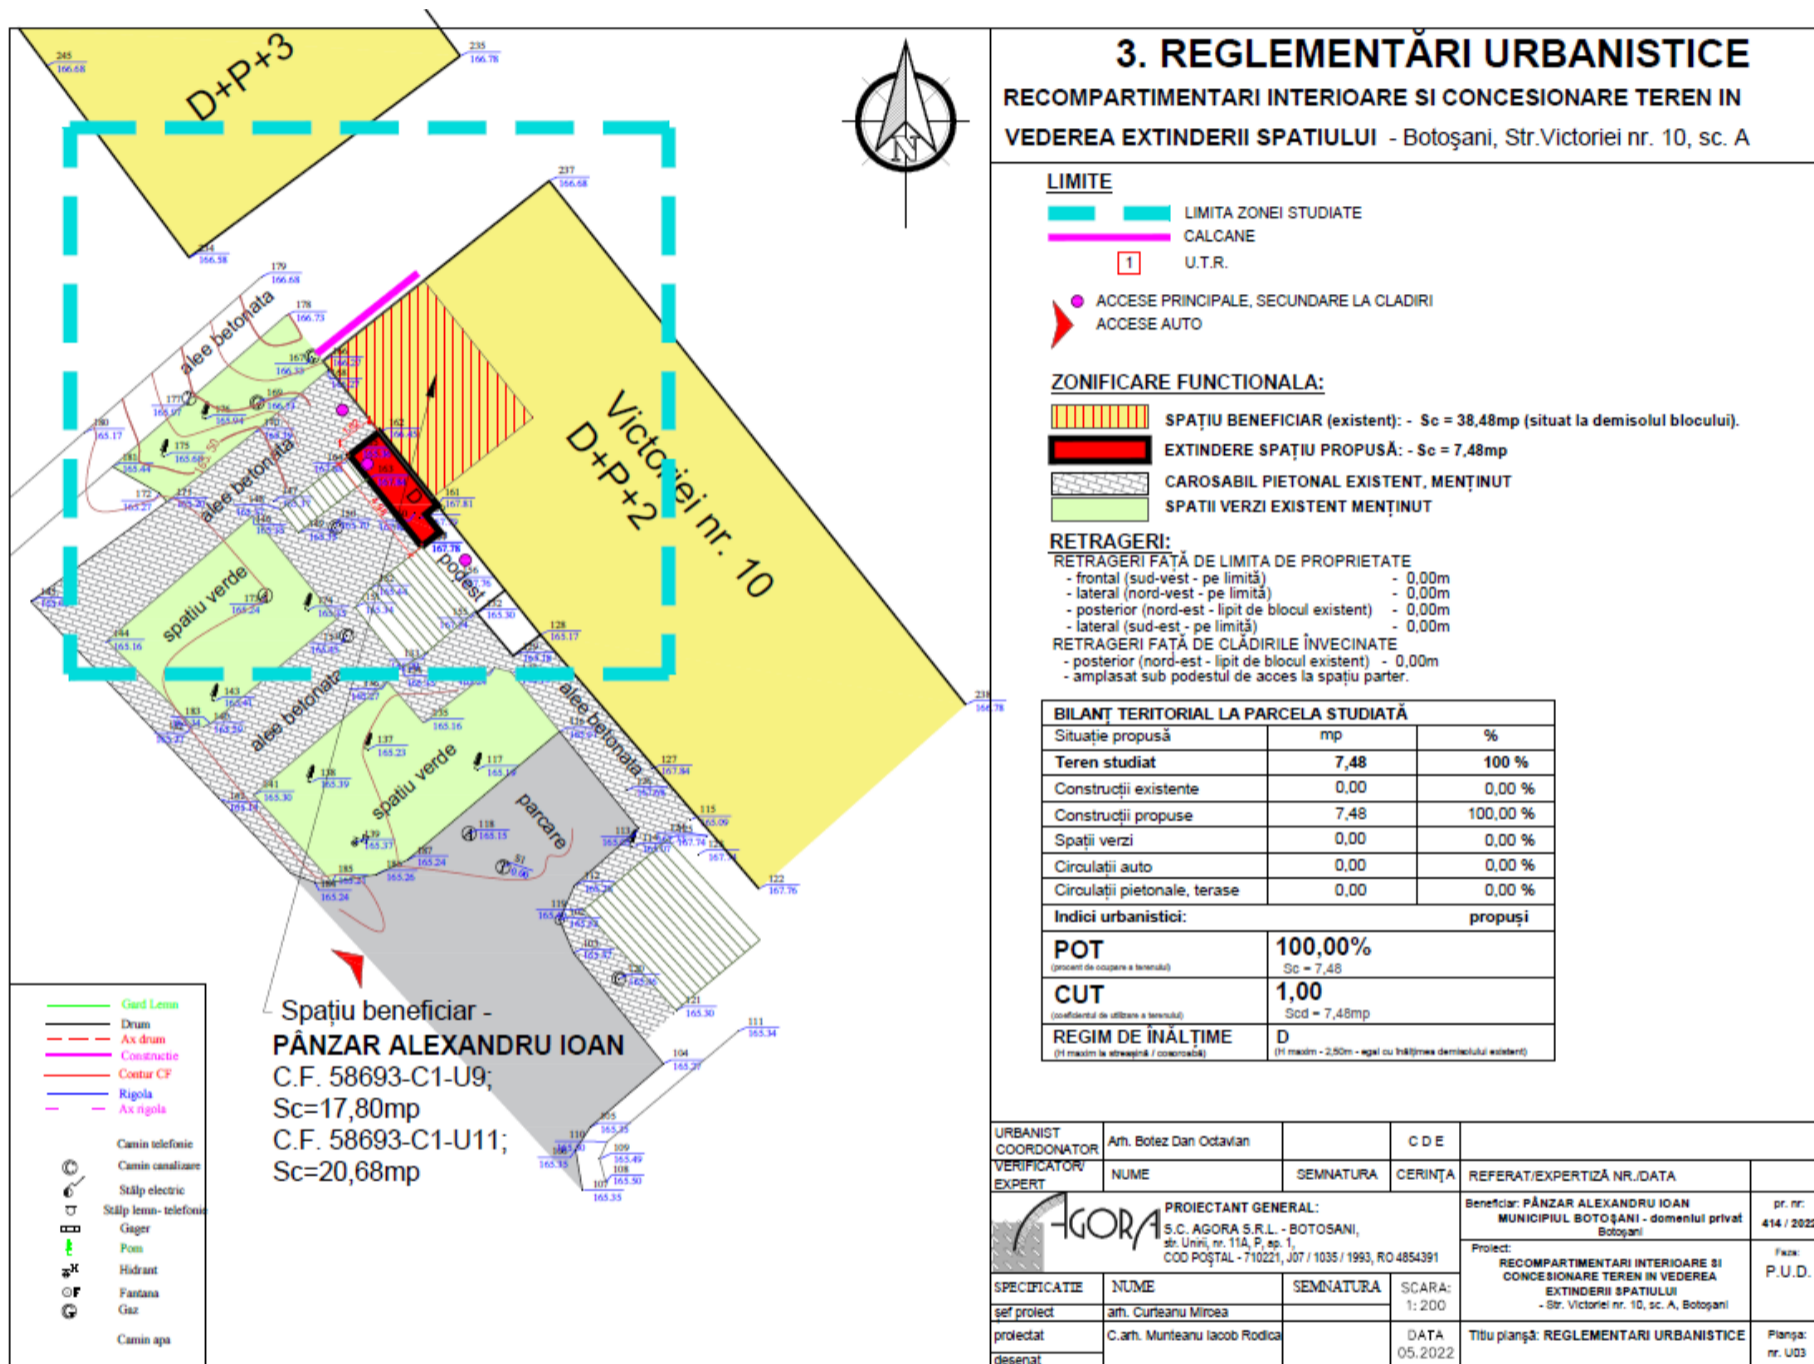

PUBLICUL ESTE INVITAT SĂ TRANSMITĂ OBSERVAȚII ȘI PROPUNERI asupra documentelor expuse/disponibile la sediul Primăriei Municipiului Botoșani, CENTRU INFORMARE CETĂȚENI PIAȚA REVOLUȚIEI NR.1, BOTOȘANI, telefon 0331711740, e-mail urbanism@primariabt.ro în perioada 06.12.2022-16.12.2022.

Răspunsul la observațiile transmise va fi comunicat publicului în max. 10 zile de la data - 16.12.2022 prin:

AFIȘAREA PE PAGINA DE INTERNET A PRIMĂRIEI “PLANURI URBANISTICE”

Persoana responsabilă cu informarea și consultarea publicului:

Arh. Lăcrămioara Partenie - inspector de zonă în cadrul Instituției Arhitect Șef- Serviciul Urbanism și Autorizări în construcții din STR.CALEA NAȚIONALĂ NR.101 (FOSTA CASA CĂRȚII), telefon 0372316762, e-mail urbanism@primariabt.ro

