

# CONSILIUL LOCAL AL MUNICIPIULUI BOTOȘANI

Data anunțului: 30.09.2022

## CONSULTAREA ASUPRA

propunerilor preliminare

## PLAN URBANISTIC ZONAL +R.L.U aferent:


“ **CONSTRUIRE ANSAMBLU LOCUINTE P+1E** ”

**TEREN:** BOTOSANI, aleea Iacob IACOBOVICI nr. 15A, CAD/CF 68278

**Initiator :** persoană fizică

**Elaborator:** S.C. CASA CHIRIAC S.R.L.

**Coordonator de urbanism :** urb. arh. Dan Octavian BOTEZ

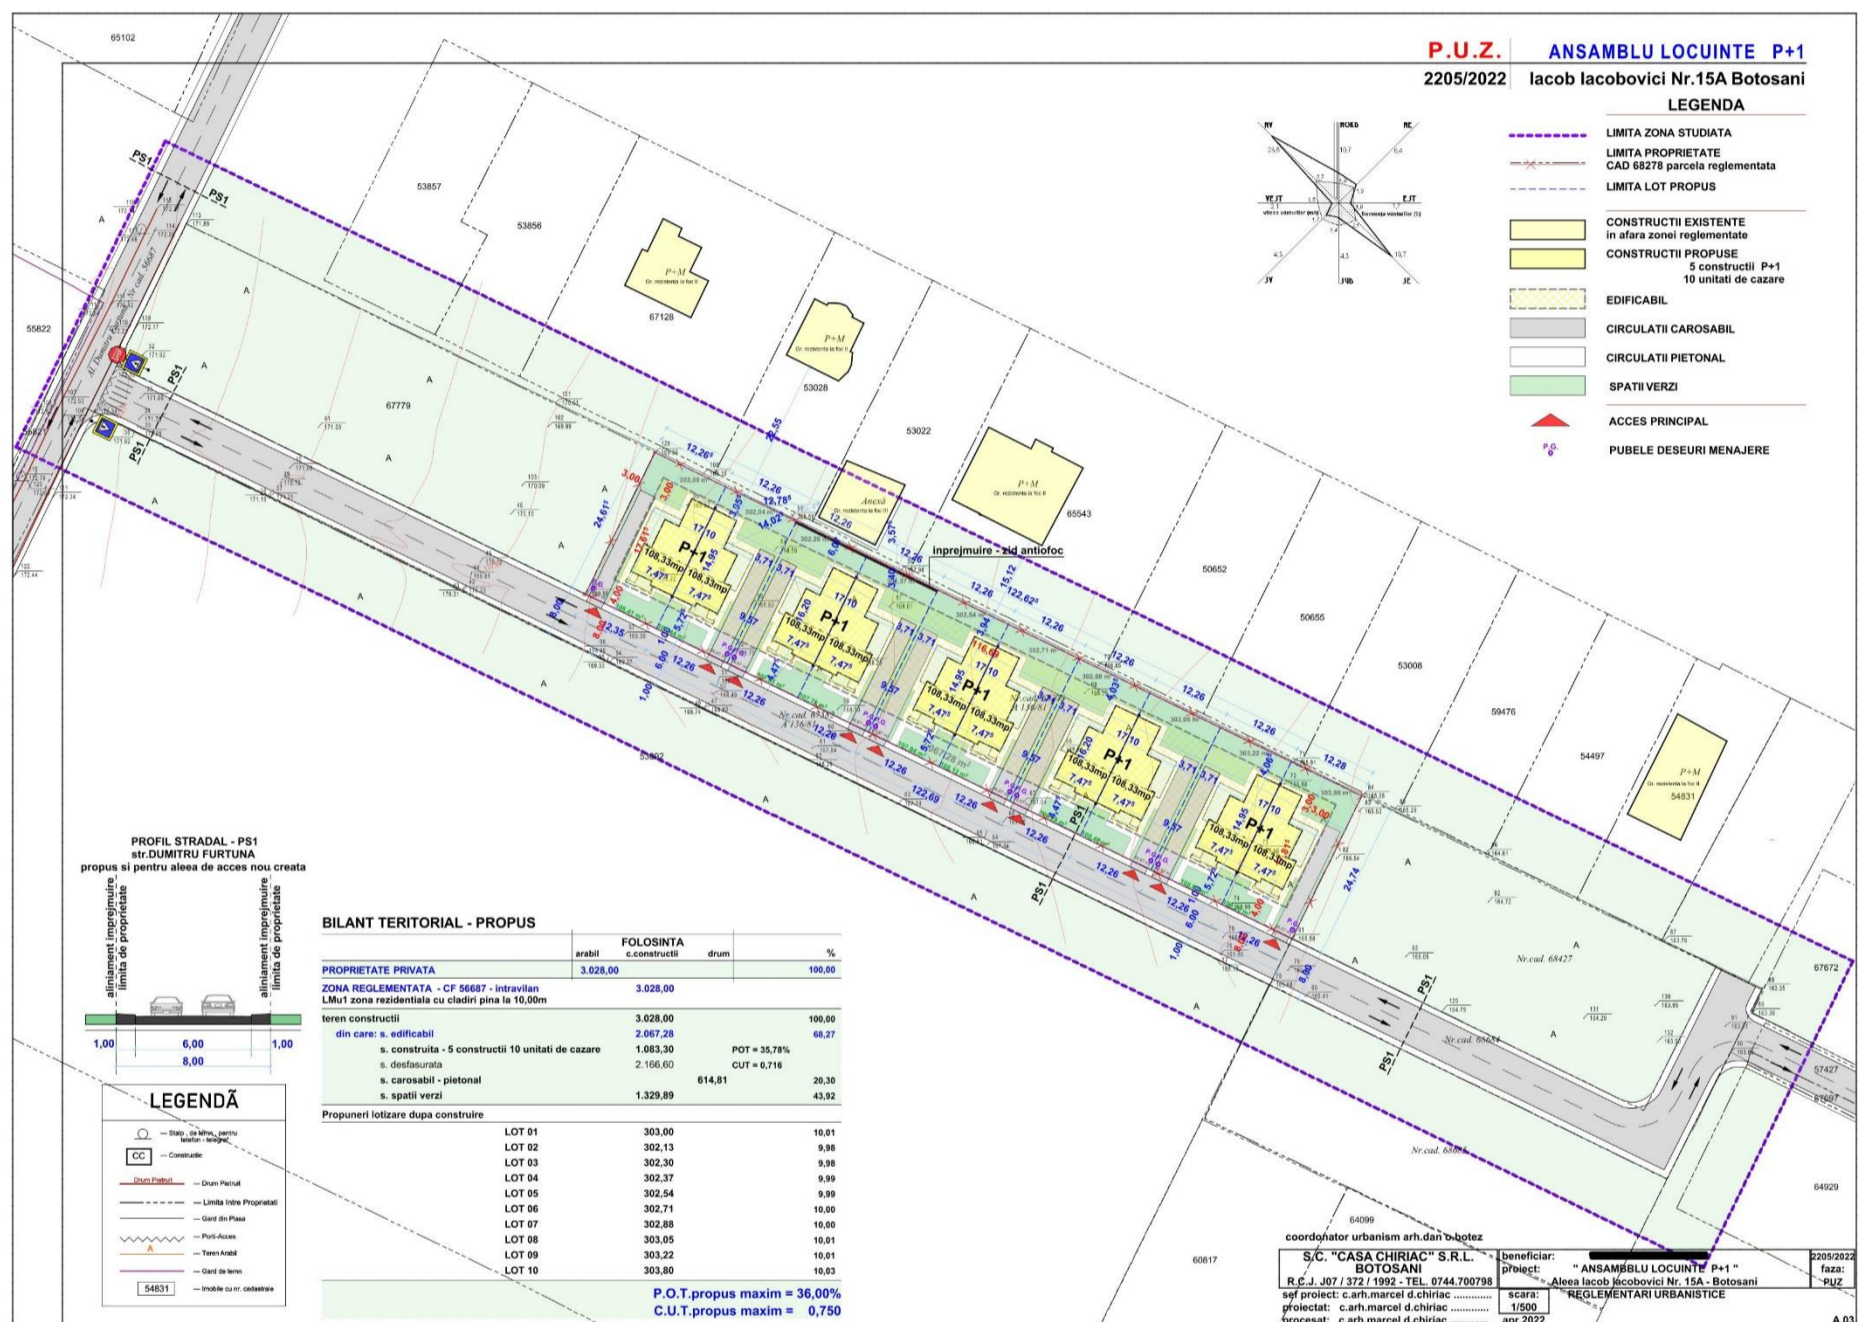

## PUBLICUL ESTE INVITAT SĂ TRANSMITĂ OBSERVAȚII ȘI PROPUNERI

asupra documentelor expuse/disponibile la sediul Primăriei Municipiului Botoșani, CENTRU INFORMARE CETĂȚENI PIAȚA REVOLUȚIEI NR.1, BOTOȘANI, telefon 0331711740, e-mail urbanism@primariabt.ro în perioada 30.09.2022-14.10.2022 (15 zile calendaristice).

Răspunsul la observațiile transmise va fi comunicat publicului în max. 20 zile de la data încheierii perioadei stabilite pentru consultarea și informarea publicului prin:

AFIȘAREA PE PAGINA DE INTERNET A PRIMĂRIEI "PLANURI URBANISTICE"

<https://primariabt.ro/categorie/noutati/planuri-urbanistice/>

Persoana responsabilă cu informarea și consultarea publicului:

Mihaela Sfetcu - consilier în cadrul Instituției Arhitect Șef- Serviciul Urbanism și Autorizări în construcții din STR.CALEA NAȚIONALĂ NR.101 (FOSTA CASA CĂRȚII), telefon 0372316762, e-mail [urbanism@primariabt.ro](mailto:urbanism@primariabt.ro)