

ANUNȚ

CONSILIUL LOCAL AL MUNICIPIULUI BOTOȘANI

Data anunțului 04.10.2022

CONSULTAREA ASUPRA

Intenției de elaborare – **obținere aviz**

de oportunitate pentru **PLAN**

URBANISTIC ZONAL + RLU:

“**CONSTRUIRE LOCUINȚĂ**”

TEREN: Str. LIBERTATII nr. 11,

CAD/CF 68899

Initiator : persoane fizice


Elaborator: S.C. CONCEPT S.R.L.

Coordonator urbanism: urb. arh.

Dan Octavian Botez.

**PUBLICUL ESTE INVITAT SĂ
TRANSMITĂ OBSERVAȚII ȘI
PROPUNERI**

asupra documentelor expuse pe site-
ul Primăriei Municipiului Botoșani,
secțiunea Planuri Urbanistice, la
adresa

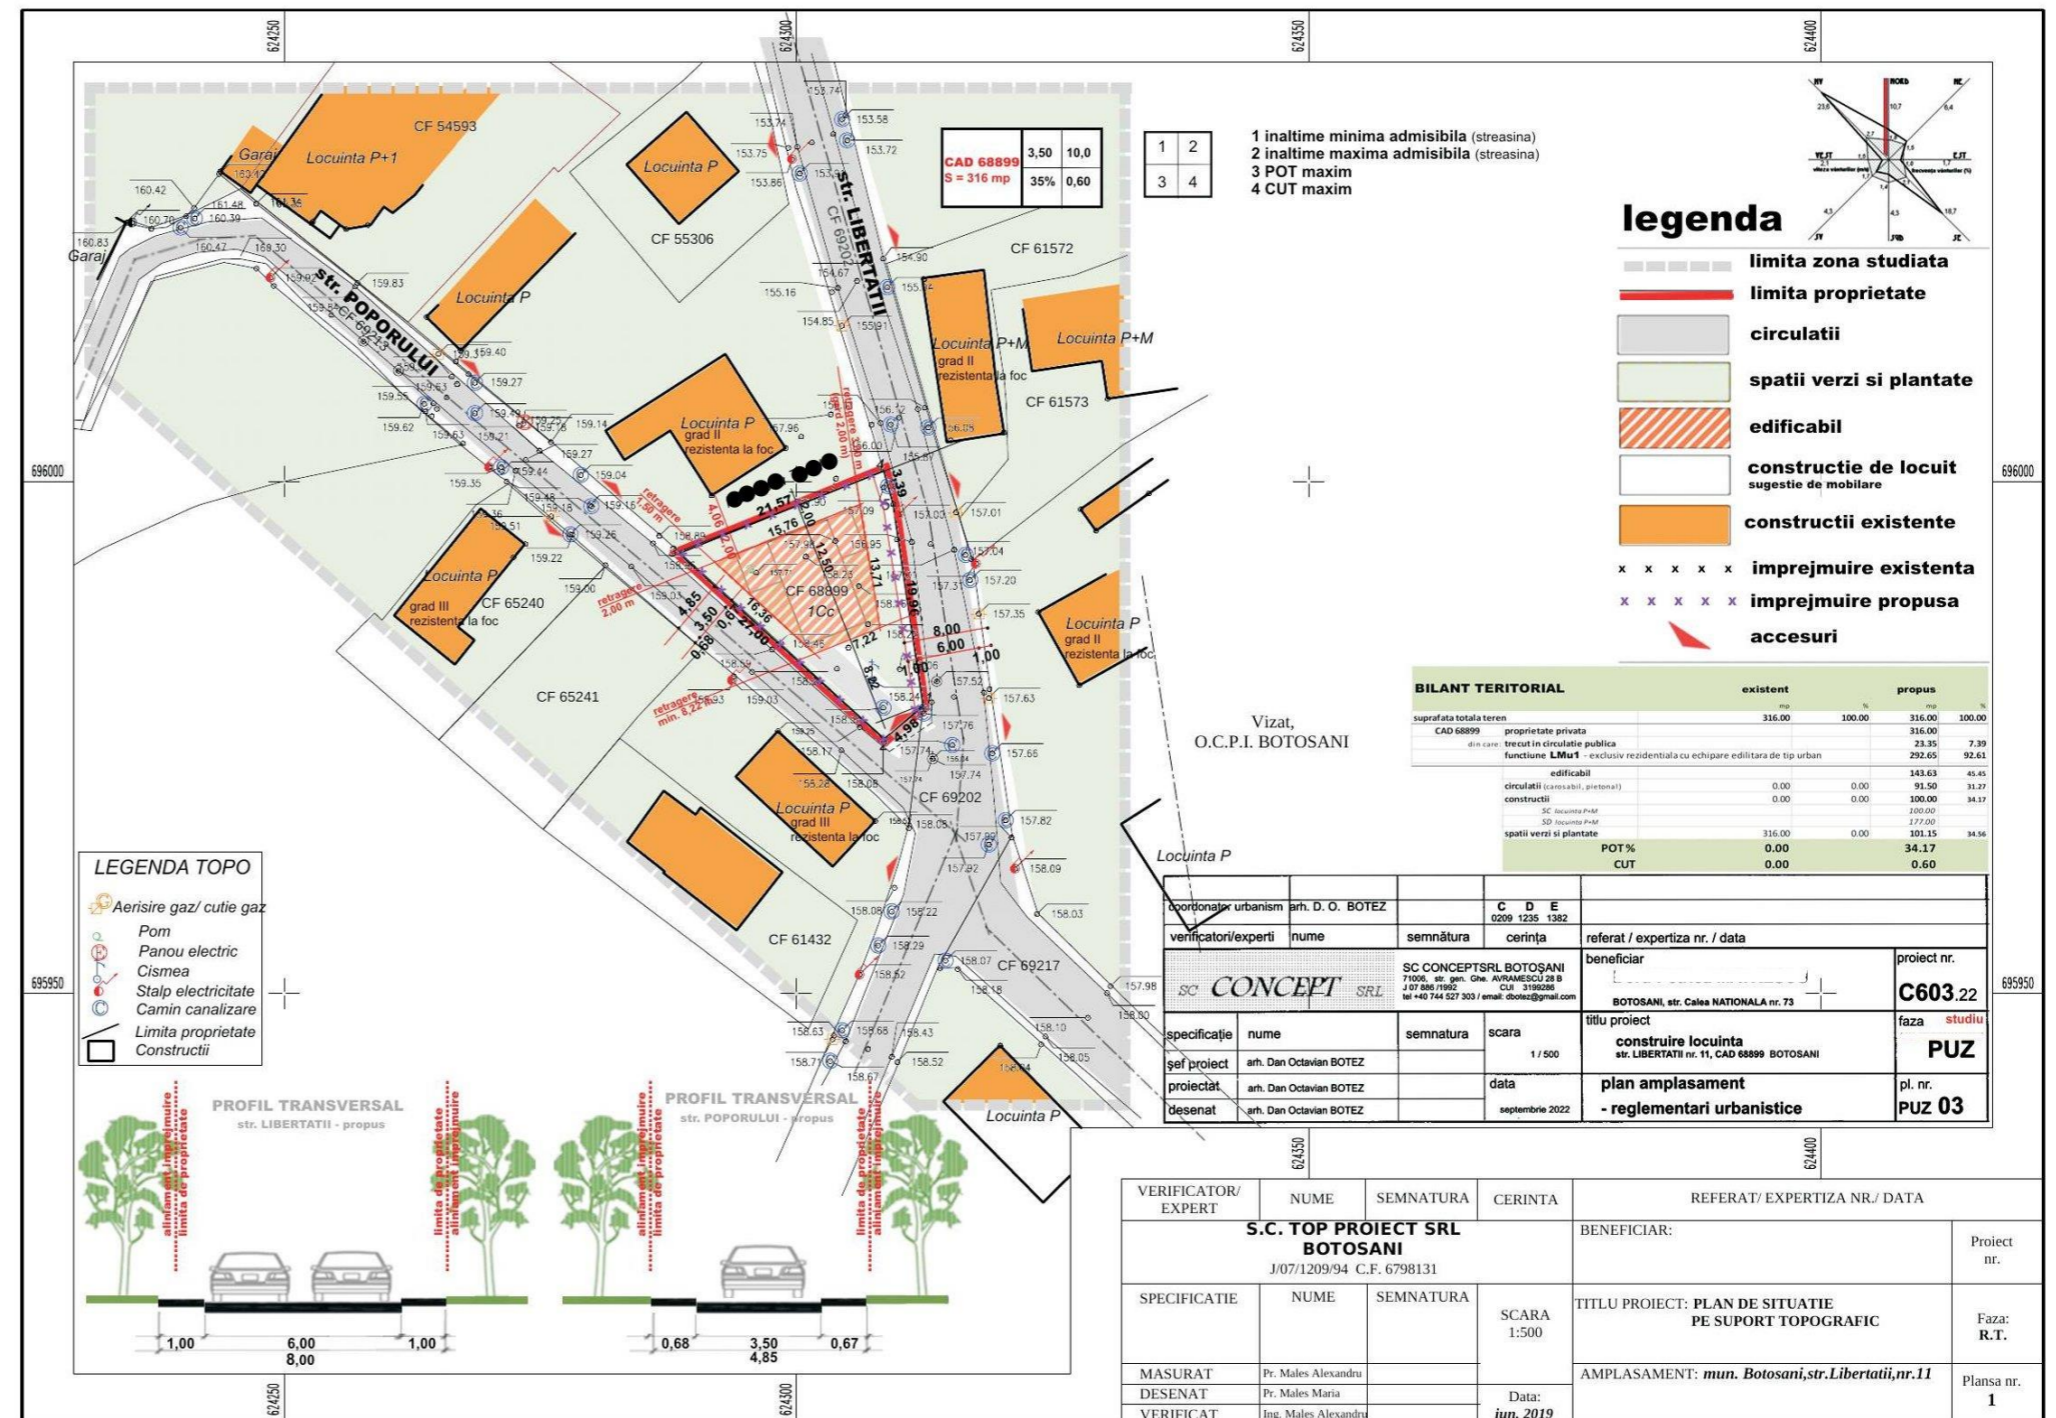

<https://www.primariabt.ro/index.php?load=urbanism> și la sediul Primăriei Municipiului Botoșani, Direcția de Urbanism, Serviciul Urbanism și Autorizări în Construcții, telefon 0372316762, e-mail urbanism@primariabt.ro, în perioada 04.10.2022 – 14.10.2022 (10 zile calendaristice).

Informarea generală a publicului cu privire la intențiile de elaborare PUZ + RLU, transpuse în documentație, se face simultan prin următoarele metode: a) anunțuri afișate la sediul autorității publice și la parcela studiată, accesibile tuturor cetățenilor; b) anunț publicat pe pagina de internet a Primăriei Municipiului Botoșani, secțiunea Planuri Urbanistice,

Observațiile transmise vor fi înaintate spre analiză Comisiei Tehnice de Amenajarea Teritoriului și Urbanism. **Persoana responsabilă cu informarea și consultarea publicului:** arh **Sfetcu Mihaela** - consilier în cadrul Instituției Arhitect Șef- Serviciul Urbanism și Autorizări în construcții din **STR.CALEA NAȚIONALĂ NR.101 (FOSTA CASA CĂRȚII)**, telefon 0372316762, e-mail mihaela.sfetcu@primariabt.ro

