

# CONSILIUL LOCAL AL MUNICIPIULUI BOTOȘANI

Data anunțului: 22.11.2022

## CONSULTAREA ASUPRA

propunerilor preliminare

## PLAN URBANISTIC ZONAL +R.L.U. aferent:


“ CONSTRUIRE LOCUINȚĂ P+M ȘI ÎMPREJMUIRE TEREN “

TEREN: strada Aleea Fluierași, nr. 3, recenizat pe str. Barbu Lăzăreanu nr. 18B, CAD/CF nr. 68717

Initiator : persoană fizică

Elaborator: S.C. H'ART STUDIO S.R.L. BOTOȘANI

Coordonator de urbanism : urb. arh. Mihai Mihăilescu

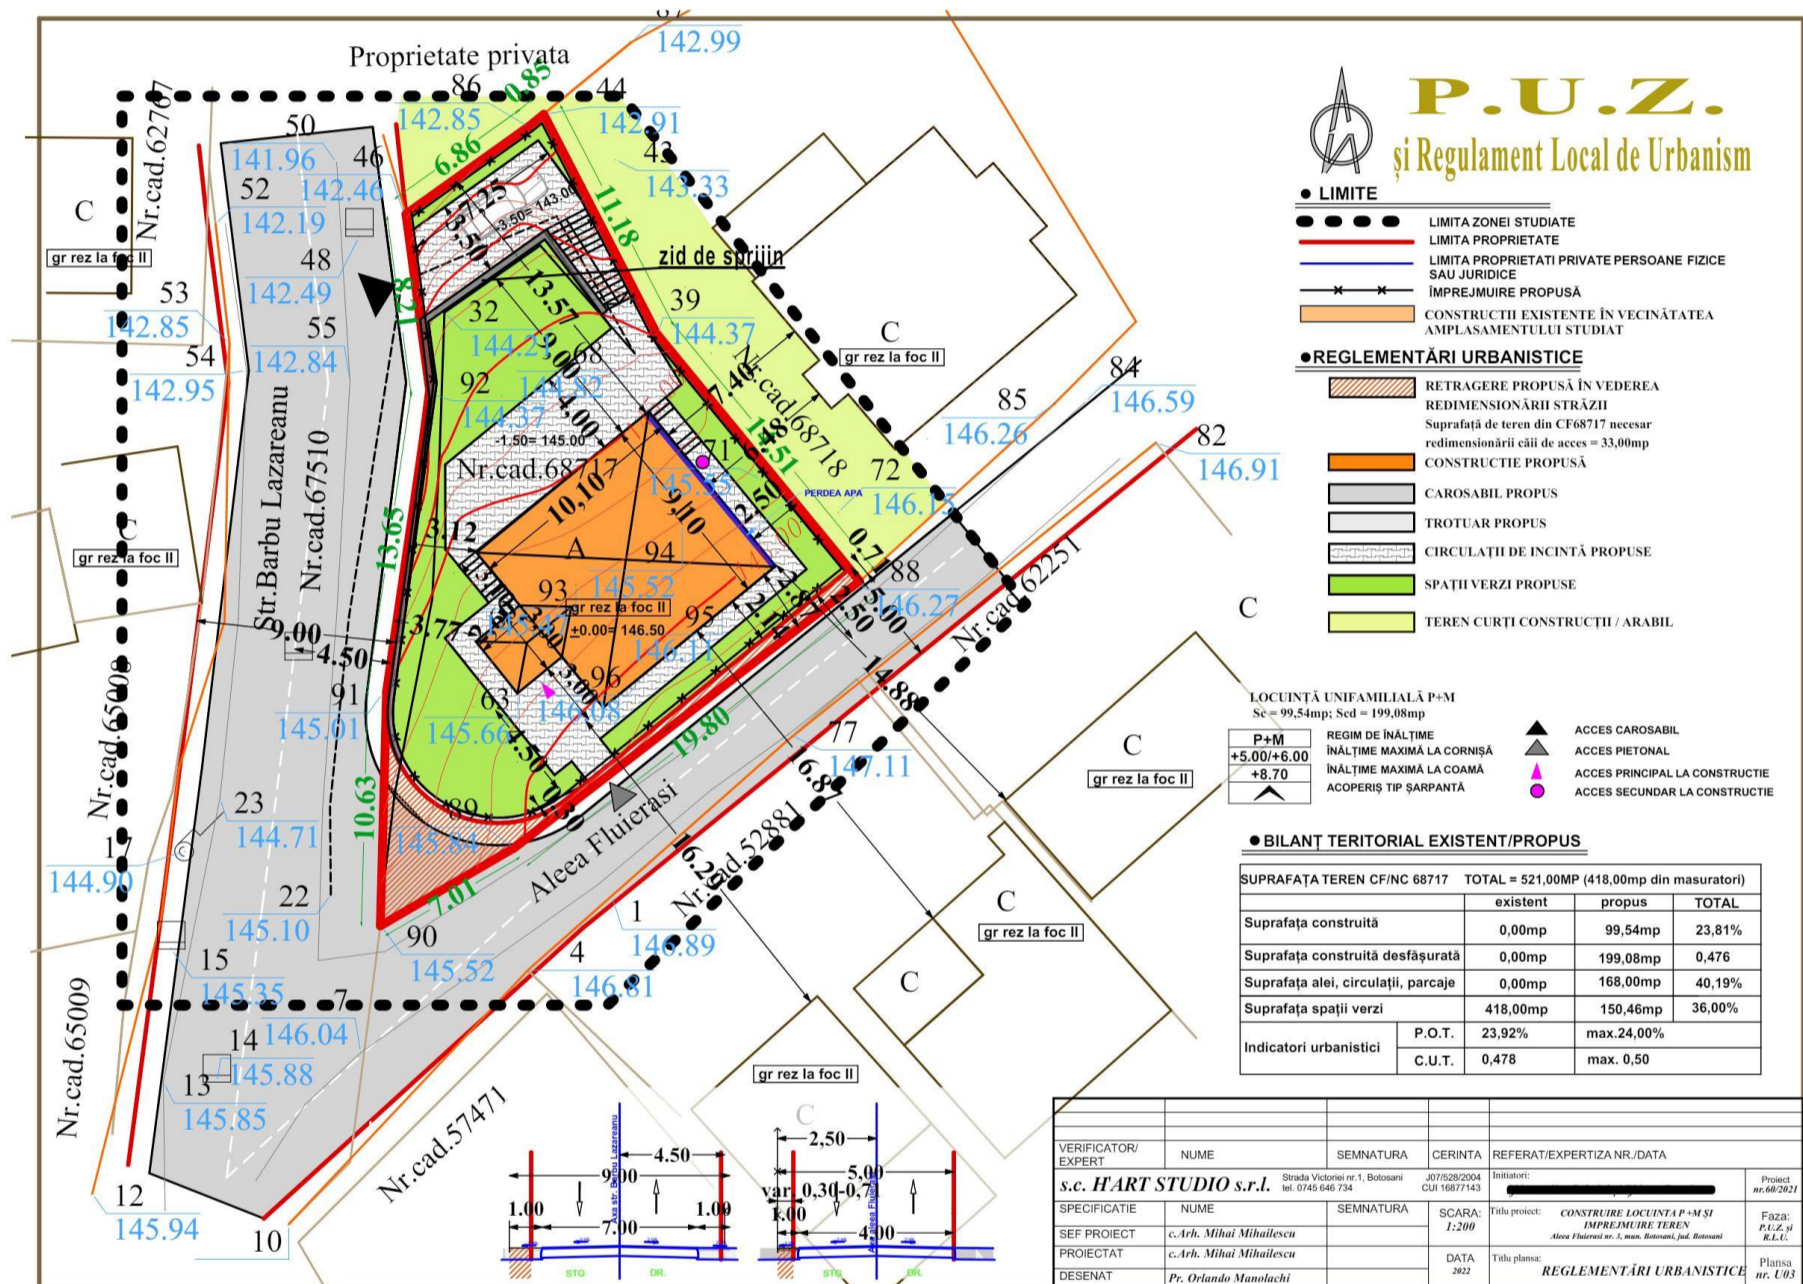

## PUBLICUL ESTE INVITAT SĂ TRANSMITĂ OBSERVAȚII ȘI PROPUNERI

asupra documentelor expuse/disponibile la sediul Primăriei Municipiului Botoșani, CENTRU INFORMARE CETĂȚENI PIAȚA REVOLUȚIEI NR.1, BOTOȘANI, telefon 0331711740, e-mail urbanism@primariabt.ro în perioada 22.11.2022-06.12.2022 (15 zile calendaristice).

Răspunsul la observațiile transmise va fi comunicat publicului în max. 20 zile de la data încheierii perioadei stabilite pentru consultarea și informarea publicului prin:

AFIȘAREA PE PAGINA DE INTERNET A PRIMĂRIEI "PLANURI URBANISTICE"

<https://primariabt.ro/categorie/noutati/planuri-urbanistice/>

Persoana responsabilă cu informarea și consultarea publicului:

Mihaela Sfetcu - consilier în cadrul Instituției Arhitect Șef- Serviciul Urbanism și Autorizări în construcții din STR.CALEA NAȚIONALĂ NR.101 (FOSTA CASA CĂRȚII), telefon 0372316762, e-mail [urbanism@primariabt.ro](mailto:urbanism@primariabt.ro)