

C8

ROMÂNIA
JUDEȚUL BOTOȘANI
MUNICIPIUL BOTOȘANI
CONSILIUL LOCAL



PROIECT DE HOTĂRÂRE

privind semnarea de către Unitatea Administrativ Teritorială Municipiul Botoșani a contractului de asociere și a contractului de cofinanțare cu Delgaz Grid S.A. pentru executarea lucrărilor de *Extindere rețea electrică de distribuție str. Ion Creangă (de la nr. 106 la nr. 116)* din Municipiul Botoșani

CONSILIUL LOCAL AL MUNICIPIULUI BOTOȘANI

analizând propunerile domnului Primar Cosmin-Ionuț Andrei privind semnarea de către Unitatea Administrativ Teritorială Municipiul Botoșani a contractului de asociere și a contractului de cofinanțare cu Delgaz Grid S.A. pentru executarea lucrărilor de *Extindere rețea electrică de distribuție str. Ion Creangă (de la nr. 106 la nr. 116)* din Municipiul Botoșani văzând raportul de specialitate nr. INT 5612/24.07.2023 al Compartimentului Energetic din cadrul Direcției de Dezvoltare Locală și rapoartele de avizare ale comisiilor de specialitate ale Consiliului Local al Municipiului Botoșani, precum și adresa Delgaz Grid S.A. nr. 41674/13.07.2023, înregistrată la Primăria Municipiului Botoșani la nr. 20089/21.07.2023.

în baza dispozițiilor art. 51 din Legea nr. 123/2012 a energiei electrice și a gazelor naturale, cu modificările și completările ulterioare, ale Ordinului nr. 36/2019 privind aprobarea „Metodologiei pentru evaluarea condițiilor de finanțare a investițiilor pentru electrificarea localităților ori pentru extinderea rețelelor de distribuție a energiei electrice” cu modificările și completările ulterioare emis de președintele Autorității Naționale de Reglementare în Domeniul Energiei,

în baza prevederilor art. 129 alin. 2 lit. b) și d), alin. 4 lit. d), alin. 7 lit. n), ale art. 139 alin. 3 lit. e) și g) și ale art. 240 alin. 2 din Ordonanță de urgență a Guvernului nr. 57/2019 privind Codul administrativ, publicată în Monitorul Oficial nr. 555/5.07.2019, cu modificările și completările ulterioare,

în temeiul art. 196 alin. (1) lit. a) din Ordonanța de urgență a Guvernului nr. 57/2019 privind Codul administrativ, cu modificările și completările ulterioare,

HOTĂRĂȘTE:

Art. 1 Se aprobă semnarea de către Unitatea Administrativ Teritorială Municipiul Botoșani a contractului de asociere și a contractului de cofinanțare de către Unitatea Administrativ Teritorială Municipiul Botoșani cu Delgaz Grid S.A. pentru executarea lucrărilor de *Extindere rețea electrică de distribuție str. Ion Creangă (de la nr. 106 la nr. 116)* din Municipiul Botoșani.

Art. 2 Primarul Municipiului Botoșani, prin Compartimentul Energetic și celelalte servicii ale aparatului de specialitate, va duce la îndeplinire prevederile prezentei hotărâri.

**Inițiator ,
Primar,**

Cosmin-Ionuț ANDREI



**Avizat de legalitate,
Secretar general**

Oana-Gina CHIȚANU



Nr. INT 5613/24.07.2023

APROBAT,
PRIMAR
Cosmin-Ionut ANDREI



REFERAT DE APROBARE

Având în vedere proiectul de hotărâre privind semnarea de către Unitatea Administrativ Teritorială Municipiul Botoșani a contractului de asociere și a contractului de cofinanțare cu Delgaz Grid SA pentru executarea lucrărilor de **Extindere rețea electrică de distribuție str. Ion Creangă (de la nr. 106 la nr. 116)**, Municipiul Botoșani, precum și raportul de specialitate nr. INT 5612/24.07.2023 întocmit de Compartimentul Energetic, vă rugăm să aprobați supunerea spre dezbatere și aprobare în ședința Consiliului Local al Municipiului Botoșani a proiectului de hotărâre în forma prezentată.

	Nume și prenume	Funcția	Structura	Data	Semnătura
Întocmit	Neculai Zahariuc	Consilier superior	Compartiment Energetic	24.07.2023	
Colaborator	Monica-Electra Prispian	Consilier juridic	Direcția Dezvoltare Locală/ULM		
	Cătălin Petru Fetcu	Director executiv	Direcția Dezvoltare Locală	24.07.2023	
	Mirela Gheorghită	Director	Direcția Economică	24.07.2023	



Nr. INT 5612/24.07.2023
Direcția de Dezvoltare Locală
Compartiment Energetic

Aprobat,
Primar,
Cosmin-Ionuț Andrei



Raport de specialitate
privind semnarea de către Unitatea Administrativ Teritorială Municipiul Botoșani a contractului de asociere și a contractului de cofinanțare cu Delgaz Grid SA pentru executarea lucrărilor de **Extindere rețea electrică de distribuție str. Ion Creangă(de la nr. 106 la nr. 116)**, Municipiul Botoșani, județul Botoșani

Proiectul de hotărâre supune atenției Consiliului Local inițiativa privind semnarea de către Unitatea Administrativ Teritorială Municipiul Botoșani a contractului de asociere și a contractului de cofinanțare cu Delgaz Grid SA pentru executarea lucrărilor **Extindere rețea electrică de distribuție str. Ion Creangă(de la nr. 106 la nr. 116)**, Municipiul Botoșani, județul Botoșani.

În conformitate cu prevederile art. 51 din Legea nr. 123 din 10 iulie 2012 Legea energiei în care se specifică următoarele:

(3) *Evaluarea condițiilor de finanțare a investițiilor prevăzute la alin. (1) și (2) se determină de operatorul de distribuție, în baza unui studiu de fezabilitate realizat în termen de maximum 60 de zile de la primirea solicitării, conform unei metodologii aprobate de ANRE*).*

Urmare a studiului de fezabilitate, efectuat gratuit de către Delgaz Grid SA, am primit de la distribuitorul Delgaz Grid SA adresa nr.41674/13.07.2023, înregistrată la Primăria municipiului Botoșani la nr. 20089/21.07.2023, în care ni se comunică valoarea estimată a lucrărilor de extindere care este de 51.782,96 lei fără TVA. La aceasta se adaugă valoarea estimată, suportată doar de Delgaz Grid SA pentru întărirea de rețea, de 53.159,70 lei fără TVA.

Astfel Delgaz Grid SA suportă valoarea de 79.051,18 lei fără TVA.

Ca valoare orientativă Municipiul Botoșani trebuie să participe, în baza unui contract de asociere și a unui contract de cofinanțare cu suma de 25.891,48 lei fără TVA.

Ulterior încheierii contractului de asociere și a contractului de cofinanțare între Delgaz Grid SA și UAT Botoșani vor declanșa următoarele etape:

1. etapa a II-a : achiziția execuției lucrărilor de către Delgaz Grid SA;
2. etapa a III-a întocmirea PTh+CS, DTAC, obținere autorizație de construire și execuția lucrărilor – programată în 2024 cu condiția semnării contractelor de cofinanțare până la finele anului 2023.

Cererea nr. 975/12.01.2023 trimisă la Delgaz Grid SA de către Municipiul Botoșani am specificat faptul că Municipiul Botoșani nu participă la cofinanțare ci doar îi reprezintă pe cei 8 solicitanți în relația cu Delgaz Grid SA. Atașăm în acest sens și adresa menționată mai sus nr. 975/12.01.2023.



În acest sens, urmare a semnării contractelor de asociere și cofinanțare între Delgaz Grid SA și UAT Botoșani, vom încheia contracte de cofinanțare cu fiecare din cei 8 solicitanți care doresc extinderea rețelei de distribuție a energiei electrice suportării de către aceștia a sumei care le va reveni pentru plata realizării extinderii respectiv a sumei orientative menționate în studiu și anume de 25.891,48 lei fără TVA.

După ce Delgaz Grid SA va realiza achiziția lucrării și se va cunoaște valoarea exactă vom încheia cu fiecare din cei 8 solicitanți acte adiționale la contractele încheiate anterior cu specificarea sumei exacte ce le revine fiecăruia.

Atașez, în copie, prezentului raport de specialitate adresa Delgaz Grid SA. nr. 41674/13.07.2023, înregistrată la Primăria municipiului Botoșani la nr. 20089/21.07.2023.

Având în vedere cele prezentate, vă rugăm să analizați și să dispuneți.

	Nume și prenume	Funcția	Structura	Data	Semnătura
Întocmit	Neculai Zahariuc	Consilier superior	Compartiment Energetic	24.07.2023	
Colaborator	Monica-Electra Prispian	Consilier juridic	Direcția Dezvoltare Locală/ULM		
	Cătălin Petru Fetcu	Director executiv	Direcția Dezvoltare Locală	24.07.2023	
	Mirela Gheorghită	Director	Direcția Economică	24.07.2023	

Către,

UAT Mun. BOTOSANI
Mun. Botosani, str. Piata Revolutiei, nr. 1,
Jud. Botosani
primaria@primariabt.ro

Nr. 20089/21.07.2023

Referitor: Extindere rețea energie electrica zona str. Ion Creanga, Mun Botosani

Nr. 41674/13.07.2023

Stimate UAT Botosani ,

Urmare cererii dvs. prin care ați solicitat realizarea Extinderii Rețelei Electrice **zona str. Ion Creanga, Mun Botosani** vă informăm că Studiul de Fezabilitate și indicatorii de eficiență economică au fost avizați de către Comisia de Avizare(CTE) a SC Delgaz Grid SA (DEGR).

În conformitate cu prevederile art. 13 din ordinul **ANRE nr. 36/2019** – „Metodologiei pentru evaluarea condițiilor de finanțare a investițiilor pentru electrificarea localităților ori pentru extinderea rețelelor de distribuție a energiei electrice” modificat ulterior prin Ordinul **ANRE nr. 159/02.09.2020** publicat în

Monitorul Oficial al Romaniei nr. **829/09.09.2020**, vă transmitem descrierea soluției tehnice, stabilite în conformitate cu prevederile art. 9, și costurile necesare, după cum urmează:

a) Soluția tehnică avizată în Comisia CTE - a SC Delgaz Grid SA (DEGR) validată cu avizul CTE din data 13.07.2023 din SF nr. 12/2023 întocmit de SC Ergo Design SRL si constă în :

- **Lucrări pentru extindere rețea electrică:**

- LEA 0,4kV - 270m;

Lucrări pentru intarire rețea electrică:

- LEA 0.4kV - 340m;

b) Costurile totale estimate pentru realizarea lucrărilor de extindere de mai sus menționate sunt de **51782,96 lei fara TVA** .

Delgaz Grid SA

Departament Managementul
Investitiilor Electricitate

Serviciu Racordare la Rețea
Electricitate

Dascalu iulian
T +40-734 995 745

iulian.dascalu@delgaz-grid.ro

Abreviere:DEGR-DMIE-SRRE

Președintele Consiliului de
Administrație
Volker Raffel
Directori Generali
Cristian Secosan DG
Ferenc Csulak (adj.)
Mihaela Loredana Cazacu (adj.)
Anca Liana Evoiu (adj.)
Cristian Nicolae Ifrim (adj.)

Sediul Central: Târgu Mureș
CUI: 10976687
Atribut fiscal: RO
J26/326/08.06.2000

Banca BRD Târgu Mureș
IBAN:
RO11BRDE270SV27540412700
Capital Social Subscris și Vărsat:
773.257.777,5 RON

Calendarul orientativ pentru realizarea lucrărilor:

- etapa I: încheierea contractului de Asociere/Cofinanțare între **DEGR și UAT Botosani**;

- etapa a II-a: achiziția execuției lucrărilor în conformitate cu prevederile reglementărilor privind achizițiile publice;

- etapa a III-a: întocmirea PTh+CS, DTAC, obținere autorizația de construire și execuția lucrărilor - **programata în 2024 cu condiția semnării contractelor de cofinanțare până la finalul anului 2023.**

Conform art. 13 alin. (c) la finalizarea lucrărilor comisia comună stabilită în contractul de finanțare va stabili cota parte de proprietate asupra mijloacelor fixe în funcție de contribuțiile la finanțare, stabilite în concordanță cu memoriul conținând perspectiva de dezvoltare, în raport cu valoarea totală a lucrărilor și se vor face regularizările finale pentru contribuțiile fiecărei părți.

Vă asigurăm de întreaga noastră considerație și disponibilitate pentru o colaborare cât mai bună.

Delgaz Grid S.A.,

Verificat,
Sef Serviciu Racordare la
Retea Electricitate


Patricia Constantin

.....
Carmen Patricia
Constantin

Digitally signed by Carmen
Patricia Constantin
DN: cn=Carmen Patricia Constantin, o=Delgaz Grid S.A., ou=Serviciu Racordare la
Retea Electricitate, email=Carmen.Patricia.Constantin@delgazgrid.ro, c=RO

Intocmit,
Specialist Racordare la
Retea Electricitate

Dascalu Iulian

.....
 Digitally
signed by
Dascalu
Iulian



Nr. 975/12.01.2023
Compartiment Energetic

România
Județul Botoșani
Municipiul Botoșani
CF: 3372882

Către,
DELGAZ GRID SA
Calea Națională nr.36
Botoșani

Prin prezenta vă comunicăm răspunsul nostru la adresa nr. 1005058752/12.10.2022 primită de la dumneavoastră privind extinderea rețelei electrice de distribuție în vederea alimentării cu energie electrică a obiectivului "Locuință Iftime Dan" intravilan Botoșani, str. Ion Creangă nr.110 A, număr cadastral 69551/69552.

În conformitate cu prevederile art.12 din Ordinul președintelui ANRE nr. 159 din 02.09.2020 privind modificarea și completarea Metodologiei pentru evaluarea condițiilor de finanțare a investițiilor pentru electrificarea localităților ori pentru extinderea rețelelor de distribuție a energiei electrice aprobate prin Ordinul președintelui Autorității Naționale de Reglementare în Domeniul Energiei nr. 36/2019 vă comunicăm faptul că UAT Botoșani **nu participă** la finanțarea extinderii rețelei electrice la obiectivul sus menționat:

Anexăm, în sprijinul demarării celor solicitate, în conformitate cu art.6(3) lit. b din "Metodologia pentru evaluarea condițiilor de finanțare a investițiilor pentru electrificarea localităților ori pentru extinderea rețelelor de distribuție a energiei electrice" următoarele:

1. Plan urbanistic general(PUG),conform documentației de urbanism nr. 19/1997, faza **PUG**, aprobată cu hotărârea Consiliului local Botoșani nr. 180/25.11.1999, 184/26.05.2021;
2. PUZ în vigoare (Memoriu + Plan amplasament+ HCL 137/2022);
3. Acorduri principiu de la cei 8 solicitanți;
4. Memoriu tehnic;
5. Cerere extindere rețea electrică conform model primit de la Delgaz Grid SA(domnul Dascălu Iulian) pe care o trimitem la Delgaz Grid SA Iași.

Primar,
Cosmin Ionut ANDREI



Secretar general,
Ioan APOSTU

	Nume și prenume	Funcția	Structura	Data	Semnătura
Intocmit	Zahariuc Neculai	Consilier superior	Compartiment energetic	12.01.2023	
	Alexandru Agavriloae	Arhitect șef	Direcția Urbanism		
	Fetcu Petru Cătălin	Director executiv	Direcția Dezvoltare Locală		

(doar in cazul in care cererea este depusa de UAT)

CERERE ELECTRIFICARE/EXTINDERE REȚELE ELECTRICE

Către,
Delgaz Grid S.A.,

- Unitatea Administrativ Teritorială MUNICIPIUL BOTOȘANI, cu sediul în localitatea BOTOȘANI, str. PIAȚA REVOLUȚIEI , nr.1, județ BOTOȘANI, cod poștal 710236, telefon 0231502200 fax 0231502200, CUI/CIF 3372882, e-mail: primaria@primariabt.ro, reprezentată prin d-l/d-na Cosmin Ionuț ANDREI, având funcția de PRIMAR,

ȘI/SAU

- Subsemnatul Prisecăreanu Viorel cu domiciliul în loc BOTOȘANI , str. Săvenilor, nr. 48, sc.C ap.5, jud. BOTOȘANI, cod poștal, telefon 0743223107, CNP 17203150700720, e-mail: valimona53@yahoo.com, în nume propriu / ca reprezentant al utilizatorilor

	Nume Prenume utilizator	Persoana fizica / persoana juridica	CNP / CUI	Adresa
	PRISECĂREANU VIOREL	Persoana fizica	1720315070020	str. Ion Creangă nr. 110A
	SOVAN DUMITRIȚA	Persoana fizica	2831005073828	str. Ion Creangă nr. 1101
	HUDESCU ANDREEA	Persoana fizica	2990727070044	str. Ion Creangă nr. 110D
	BĂRLĂDEANU VASILE	Persoana fizica	1560505070014	str. Ion Creangă nr. 110C
	CIOBANU ANDI- SEBASTIAN	Persoana fizica	5000616070055	str. Ion Creangă nr. 114-116
	CHIRIAC DANIEL- ANDREI	Persoana fizica	1970702204493	str. Ion Creangă nr. 110
	IFTIME DAN	Persoana fizica	1751026070074	str. Ion Creangă nr. 100
	GORGAN DANIEL	Persoana fizica	1840528070067	str. Ion Creangă nr. 106-108

ȘI/SAU

- Societatea..... cu sediul în loc....., str....., nr....., jud....., cod poștal, telefon, CUI, e-mail:, reprezentată prin, cu domiciliul în loc....., str....., nr....., jud....., cod poștal, telefon, în nume propriu / ca reprezentant al utilizatorilor:

Nr. crt.	Nume Prenume utilizator	Persoana fizica / persoana juridica	CNP / CUI	

prin prezenta, solicit/(ăm) dezvoltarea rețelei electrice de distribuție pentru electrificarea/extinderea rețelei electrice de distribuție situată în Municipiul Botoșani, str. Ion Creangă (de la nr. 106 la nr. 116), Jud. BOTOȘANI, conform Ordinului ANRE nr. 36/2019 modificat ulterior prin Ordinul Președintelui ANRE nr. 159/02.09.2020 pe o lungime de peste 190 metri.

Anexat la prezenta cerere, depunem următoarele documente, după caz:



România
Județul Botoșani
Municipiul Botoșani

CF: 3372882

Nr. 975/12.01.2023

MEMORIU TEHNIC

1. DATE GENERALE

1.1 Denumirea investitiei: *Extindere rețea electrică de distribuție str. Ion Creangă (de la nr. 106 la nr. 116)*

1.2 Beneficiar: 8 proprietari (reprezentant Prisecăreanu Viorel str. Ion Creangă nr.110A)

1.3 Amplasamentul obiectivului: *Municipiul Botoșani str. Ion Creangă (de la nr. 106 la nr. 116)*

1.4 Informatii care stau la baza elaborarii documentatiei:

Cerere cofinanțare nr 29086/24.11.2022 depusă de Iftime Dan

2. INFORMATII GENERALE PRIVIND NUMARUL FINAL DE LOCURI DE CONSUM DIN ZONA

1	Numarul de proprietari de terenuri care doresc sa extinda rețeaua electrica din zona		8
2	Numar estimat de consumatori	<i>Casnici</i>	8
		Noncasnici	x
3	Numar loturi de casa	Cu certificat de urbanism si fara autorizatie de construire	3
		Cu autorizatie de construire	1
4	Puterea maxim simultan absorbita estimata pentru consumatorii noncasnici (kW)	Consumator 1	x
		Consumator 2	x
		Consumator 3	x

3. ESALONAREA IN TIMP A NUMARULUI DE UTILIZATORI DIN ZONA 8

4. Se estimeaza ca in perioada 2022-2024 se va construi un numar de 8 locuinte.

AN	NUMAR LOCUINTE/AGENTI ECONOMICI
2022	8

5. ALTE MENTIUNI

-- Nu sunt de acord sa realizez si sa cofinantez /finantez extinderea rețelei electrice din care urmeaza a se racorda locuintele din str. ALUNIȘ, Municipiul Botoșani, jud. Botoșani în conformitate cu prevederile art 7 lit g) si h) din Metodologia Ordinului ANRE nr 36/2019;

- Sunt de acord cu amplasarea rețelei electrice pe domeniu public conform inventar domeniu public UAT/primarie.

- Drumul urmează să fie trecut în inventarul domeniului public al Municipiului Botoșani, sub rezerva lărgirii profilului strada prin contribuția proprietarilor privați din această zonă.


Primar
Cosmin Ionuț ANDREI

Secretar general,
Ioan APOSTU

	Nume și prenume	Funcția	Structura	Data	Semnătura
Întocmit	Zahariuc Neculai	Consilier superior	Compartiment energetic	12.01.2023	
	Fetcu Petru Cătălin	Director executiv	Direcția Dezvoltare Locală		

PUZ aprobat prin HCL nr. 25 / 30 Ianuarie 2019

Inspectoratul Judetean de Poduri
si de Albiu EMINESCU nr. 15

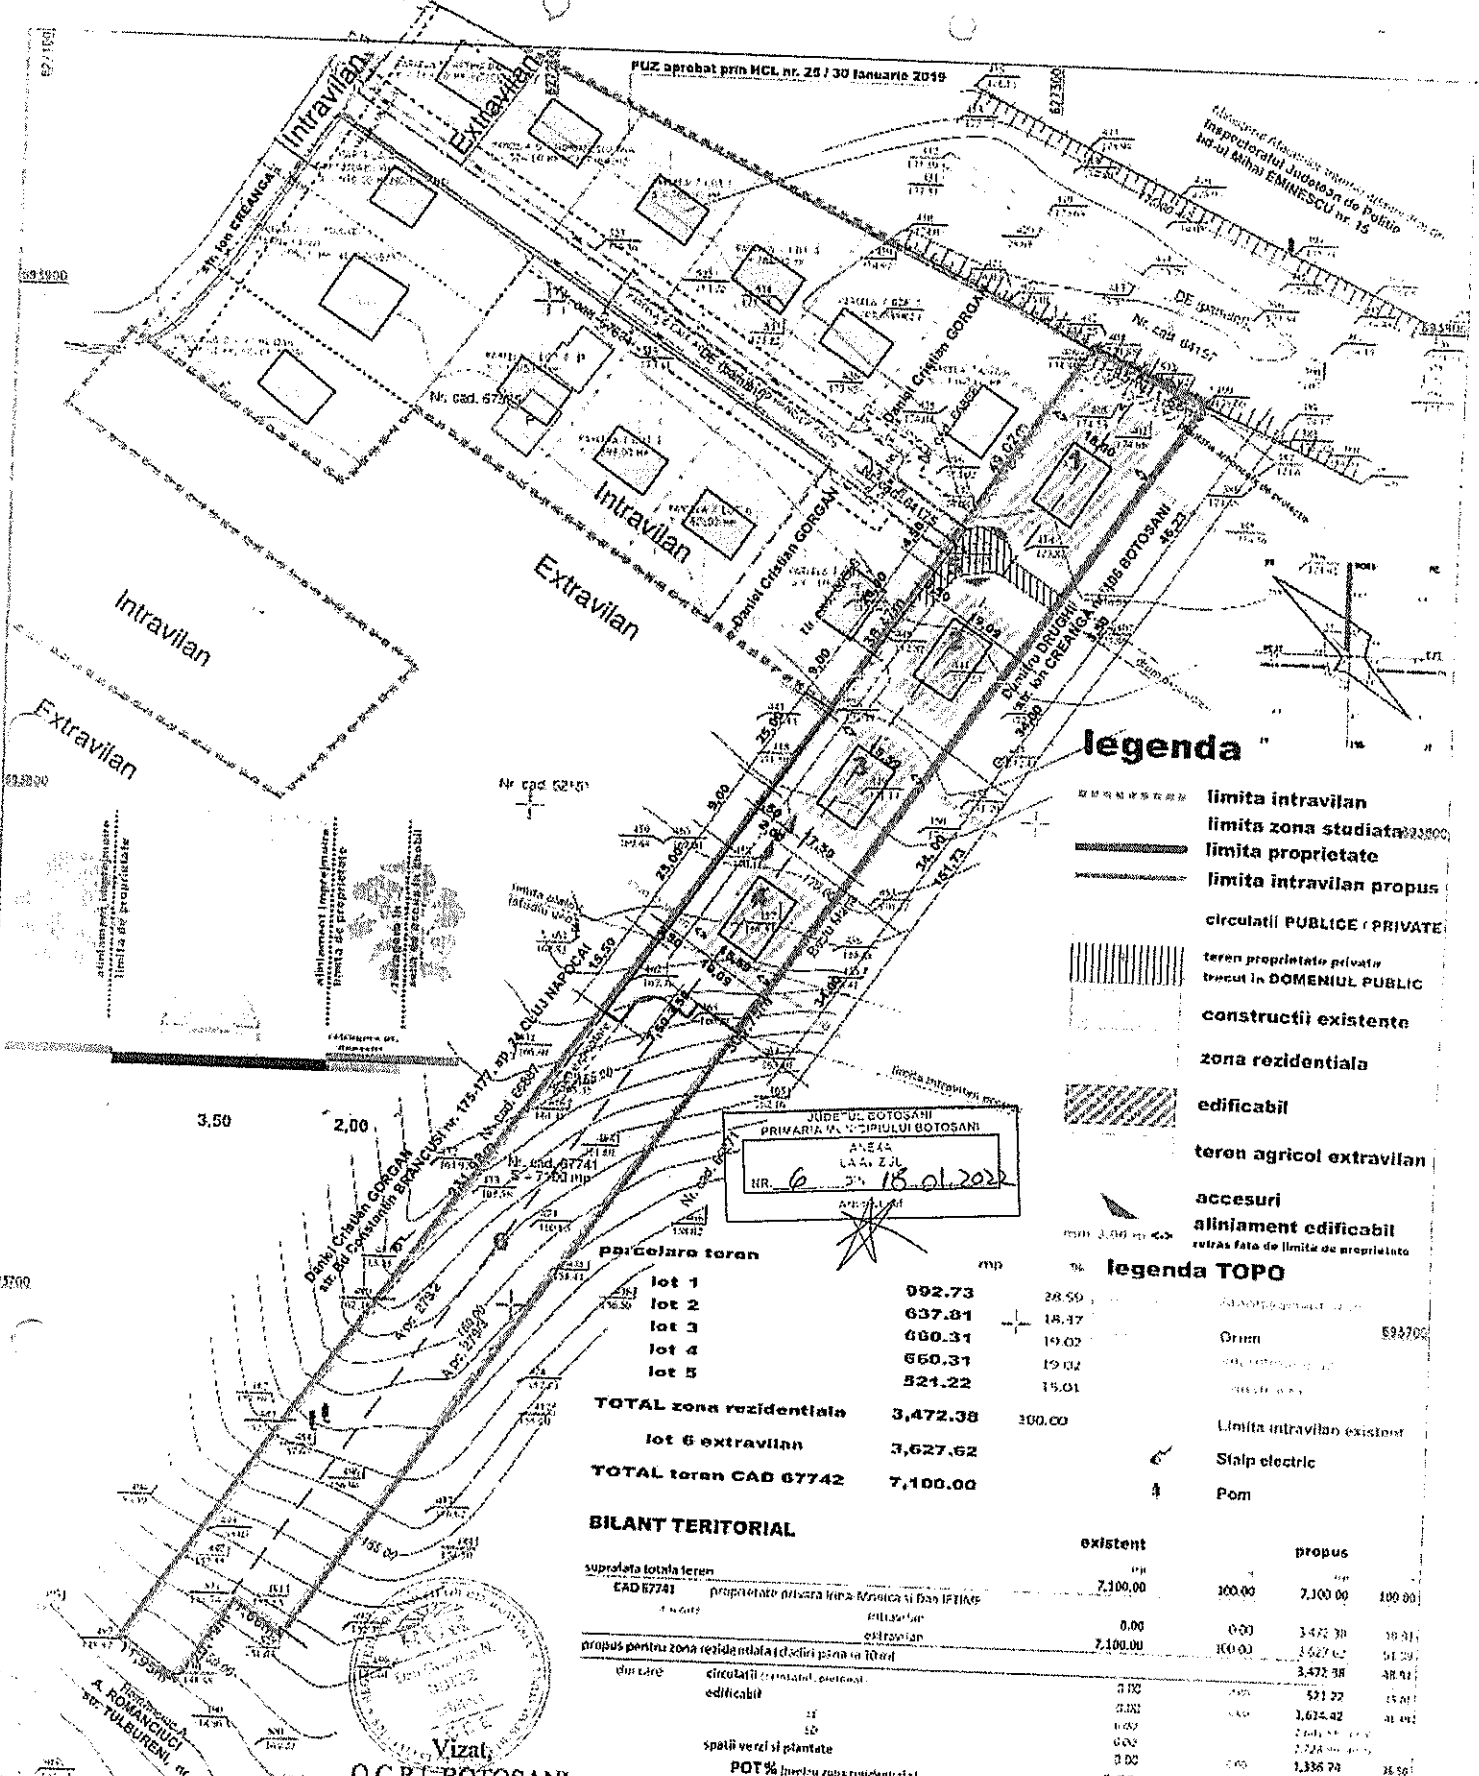

legenda

- limita intravilan
- limita zona studiata
- limita proprietate
- limita intravilan propus
- circulatii PUBLICE / PRIVATE
- teren proprietate privata
- trecut in DOMENIUL PUBLIC
- constructii existente
- zona rezidentiala
- edificabil
- teren agricol extravilan
- accesuri
- aliniament edificabil
- retras fata de limita de proprietate

legenda TOPO

- drum
- limita intravilan existenta
- Stalp electric
- Pom

IMBUNAVENIREA
PRIMARIA VALEA ZIL
LA Nr. ZIL
HR. 6
18.01.2022
ARHITECT

parcelarea teren

lot	mp	%
lot 1	092.73	28.50
lot 2	637.81	18.47
lot 3	680.31	19.02
lot 4	660.31	19.02
lot 5	521.22	15.01
TOTAL zona rezidentiala	3,472.38	100.00
lot 6 extravilan	3,627.62	
TOTAL teren CAD 67742	7,100.00	

BILANT TERITORIAL

	existent	propus
suprafata totala teren	7,100.00	7,100.00
CAD 67741		
proprietate privata	0.00	0.00
propus pentru zona rezidentiala	7,100.00	3,472.38
circulatii	0.00	0.00
edificabil	0.00	521.22
spatii verzi si plantate	0.00	1,614.42
POT % (pentru zona rezidentiala)	0.00	2,228.60
CUT (pentru zona rezidentiala)	0.00	1,336.74
	0.00	30.00
	0.00	0.50

Vizat
O.C.P.I. BOTOSANI

O.C.P.I. Botosani
Pamflet valabil numai ca
procesul verbal de receptie

Oficiul de Cadastru
si Planificarea Teritoriului
si Urbanismului
Botosani
Receptie

Andrei Anton
Semnat digital
de Andrei Anton
Data: 2021.07.07
17:51:35 +03:00



condiționator / beneficiar	str. D. O. BOTEZ	D	1233/2011	referat / expertiza nr. / data	
verificator / expert	nume	semnatura	caranga	beneficiar	Dan IFTIME
specificatie	nume	seria / data	scara	titlu protect	C534.21
graf proiect	str. Dan Octavian BOTEZ		1:1000	INTRODUCERE IN INTRAVILAN IN VEDEREA CONSTRUIRII DE LOCUINTE BOTOSANI, HG. 27741	PUZ
proiectat	str. Dan Octavian BOTEZ		data	plan amplasament reglementari urbanistice	pl. nr PUZ 03
deseinat	str. Dan Octavian BOTEZ		data		

A C O R D DE PRINCIPIU conform ORD 36/2019

Subsemnatul, Păscaru Diana CNP 17203150700720
cu domiciliul în localitatea, strada Săracii, nr 48, sc C,
ap 5, județul BT, declar următoarele:

Prin prezenta declar pe propria răspundere următoarele:

Sunt de acord cu realizarea unei rețele electrice de distribuție pe
terenul/drum servitute/cale de acces identificată cu nr cadastral
69552/69581 deținută în calitate de proprietar la adresa str. Ion
Creangă nr 110A

Ma oblig să permit accesul nelimitat echipelor DEGR pe terenul
descriș mai sus, împreună cu utilajele aferente pentru eventualele
interventii, în ipoteza în care după efectuarea lucrărilor menționate
apare nevoia unor verificări și/sau reparații la rețea pe toată durata
existenței rețelei electrice;-

Ma oblig să obțin acordul proprietarilor terenului pe care urmează a
traversa sau a se amplasa rețeaua electrică;

Ma oblig să nu emit, în prezent sau viitor, pretenții financiare sau de
altă natură legate de amplasamentul rețelelor actuale sau de
amplasamentul unor rețele viitoare necesare pentru racordarea altor
utilizatori.

Ma oblig ca acest acord să-l autentific la un Notariat până la
încheierea contractelor de asociere și cofinanțare.

Data 11.01.2023
72.0758520832

Semnătura

Păscaru Diana
.....
—————

A C O R D DE PRINCIPIU conform ORD 36/2019

Subsemnatul, Bălașescu Veale CNP 156050507004,
cu domiciliul în localitatea, strada Sat Victoria, nr, sc,
ap, județul B.T., declar următoarele:

Prin prezenta declar pe propria raspundere urmatoarele:

Sunt de acord cu realizarea unei rețele electrice de distribuție pe
terenul/drum servitute/cale de acces identificata cu nr cadastral
69551 detinuta in calitate de proprietar la adresa str. Ion
Creangă nr MOC

Ma oblig sa permit accesul nelimitat echipelor DEGR pe terenul
descriș mai sus, impreuna cu utilajele aferente pentru eventualele
interventii, in ipoteza in care dupa efectuarea lucrarilor mentionate
apare nevoia unor verificari si/sau reparatii la retea pe toata durata
existentei rețeleie electrice;

Ma oblig sa obtin acordul proprietarilor terenului pe care urmeaza a
traversa sau a se amplasa rețeaua electrica;

Ma oblig sa nu emit, in prezent sau viitor, pretentii financiare sau de
alta natura legate de amplasamentul rețelelor actuale sau de
amplasamentul unor rețele viitoare necesare pentru racordarea altor
utilizatori.

Ma oblig ca acest acord sa-l autentific la un Notariat pana la
incheierea contractelor de asociere si cofinantare.

Data 11.01.2023

Semnătura

Bălașescu Veale

A C O R D DE PRINCIPIU conform ORD 36/2019

Subsemnatul, Borcean Dumitru CNP 2831005073828
cu domiciliul in localitatea, strada FLĂMÂNȚI STR., nr 1907 sc,
ap, județul Str., declar următoarele:

Prin prezenta declar pe propria raspundere urmatoarele:

Sunt de acord cu realizarea unei retele electrice de distributie pe
terenul/drum servitute/cale de acces identificata cu nr cadastral
69551/69552 detinuta in calitate de proprietar la adresa str. Ion
Creangă nr 110B.

Ma oblig sa permit accesul nelimitat echipelor DEGR pe terenul
descriu mai sus, impreuna cu utilajele aferente pentru eventualele
interventii, in ipoteza in care dupa efectuarea lucrarilor mentionate
apare nevoia unor verificari si/sau reparatii la retea pe toata durata
existentei retelei electrice;-

Ma oblig sa obtin acordul proprietarilor terenului pe care urmeaza a
traversa sau a se amplasa retea electrica;

Ma oblig sa nu emit, in prezent sau viitor, pretentii financiare sau de
alta natura legate de amplasamentul retelelor actuale sau de
amplasamentul unor retele viitoare necesare pentru racordarea altor
utilizatori.

Ma oblig ca acest acord sa-l autentific la un Notariat pana la
incheierea contractelor de asociere si cofinantare.

Data M.01.2023

TEL 0751.377465

Semnătura

[Signature]

A C O R D DE PRINCIPIU conform ORD 36/2019

Subsemnatul, Alina Doina CNP 1711026070070
cu domiciliul in localitatea, strada L.S. B. RATIUSAN, nr 157 sc ...,
ap ..., județul B. I., declar următoarele:

Prin prezenta declar pe propria raspundere urmatoarele:

Sunt de acord cu realizarea unei retele electrice de distributie pe
terenul/drum servitute/cale de acces identificata cu nr cadastral
69551/69552 detinuta in calitate de proprietar la adresa str. Ion
Creangă nr 157.

Ma oblig sa permit accesul nelimitat echipelor DEGR pe terenul
descriu mai sus, impreuna cu utilajele aferente pentru eventualele
interventii, in ipoteza in care dupa efectuarea lucrarilor mentionate
apare nevoia unor verificari si/sau reparatii la retea pe toata durata
existentei retelei electrice;-

Ma oblig sa obtin acordul proprietarilor terenului pe care urmeaza a
traversa sau a se amplasa retea electrica;

Ma oblig sa nu emit, in prezent sau viitor, pretentii financiare sau de
alta natura legate de amplasamentul retelelor actuale sau de
amplasamentul unor retele viitoare necesare pentru racordarea altor
utilizatori.

Ma oblig ca acest acord sa-l autentific la un Notariat pana la
incheierea contractelor de asociere si cofinantare.

Data 11.01.2023
782 075 530 2000

Semnătura

Alina Doina